


Pôdorysný náčrt podlahovej plochy

Byt č. 2 v suteréne, vchod č. 59 bytového domu s.č. 1577, k.ú. Južné Mesto

Adresa : Južná trieda č. 59, Košice


BYT č.		2		Vchod č.		59	
POSCHODIE		suterén					
POČET IZIEB		1		PLOCHA m2			
Č.m.	NÁZOV MIESTNOSTI	Obytná	Prísluš.				
1	Predsieň		6,52				
2	Kuchyňa		5,80				
3	Kúpeľňa + WC		4,04				
4	Izba	12,54					
		12,54	16,36				
Podlahová plocha bytu		28,90					
Pivnica			1,45				
Skutkový stav		30,35					

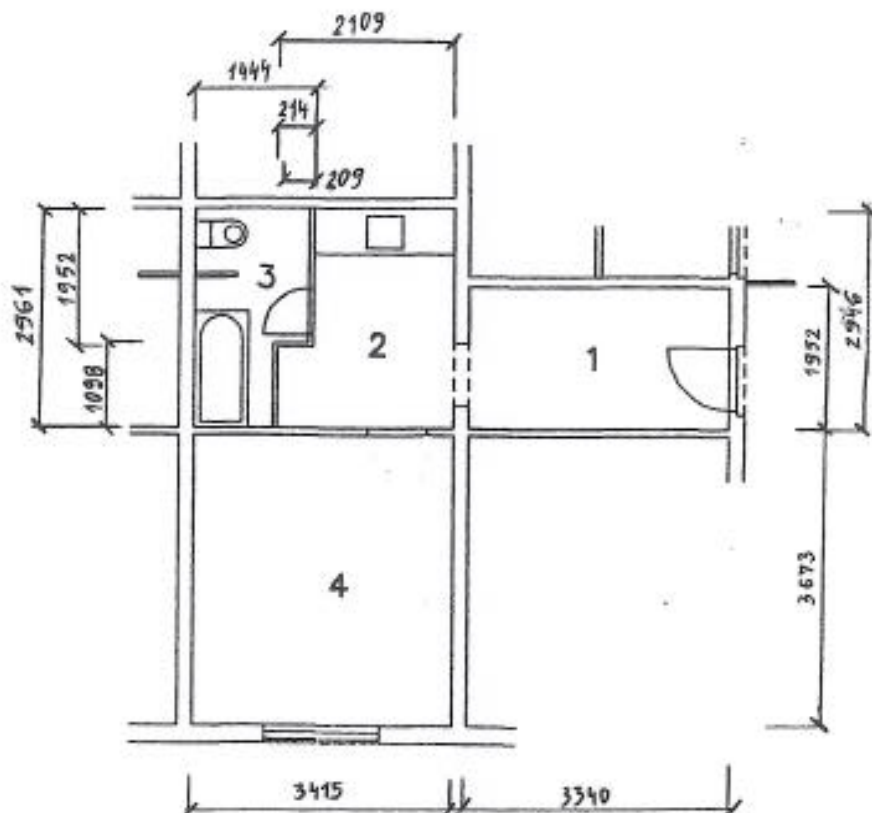

ing. **Atena KMETOVA**
znalkyňa
ocenovanie nehnuteľností

Plochytrná 7
040 11 Košice

☎ 051 52 10 289
0904 641 370

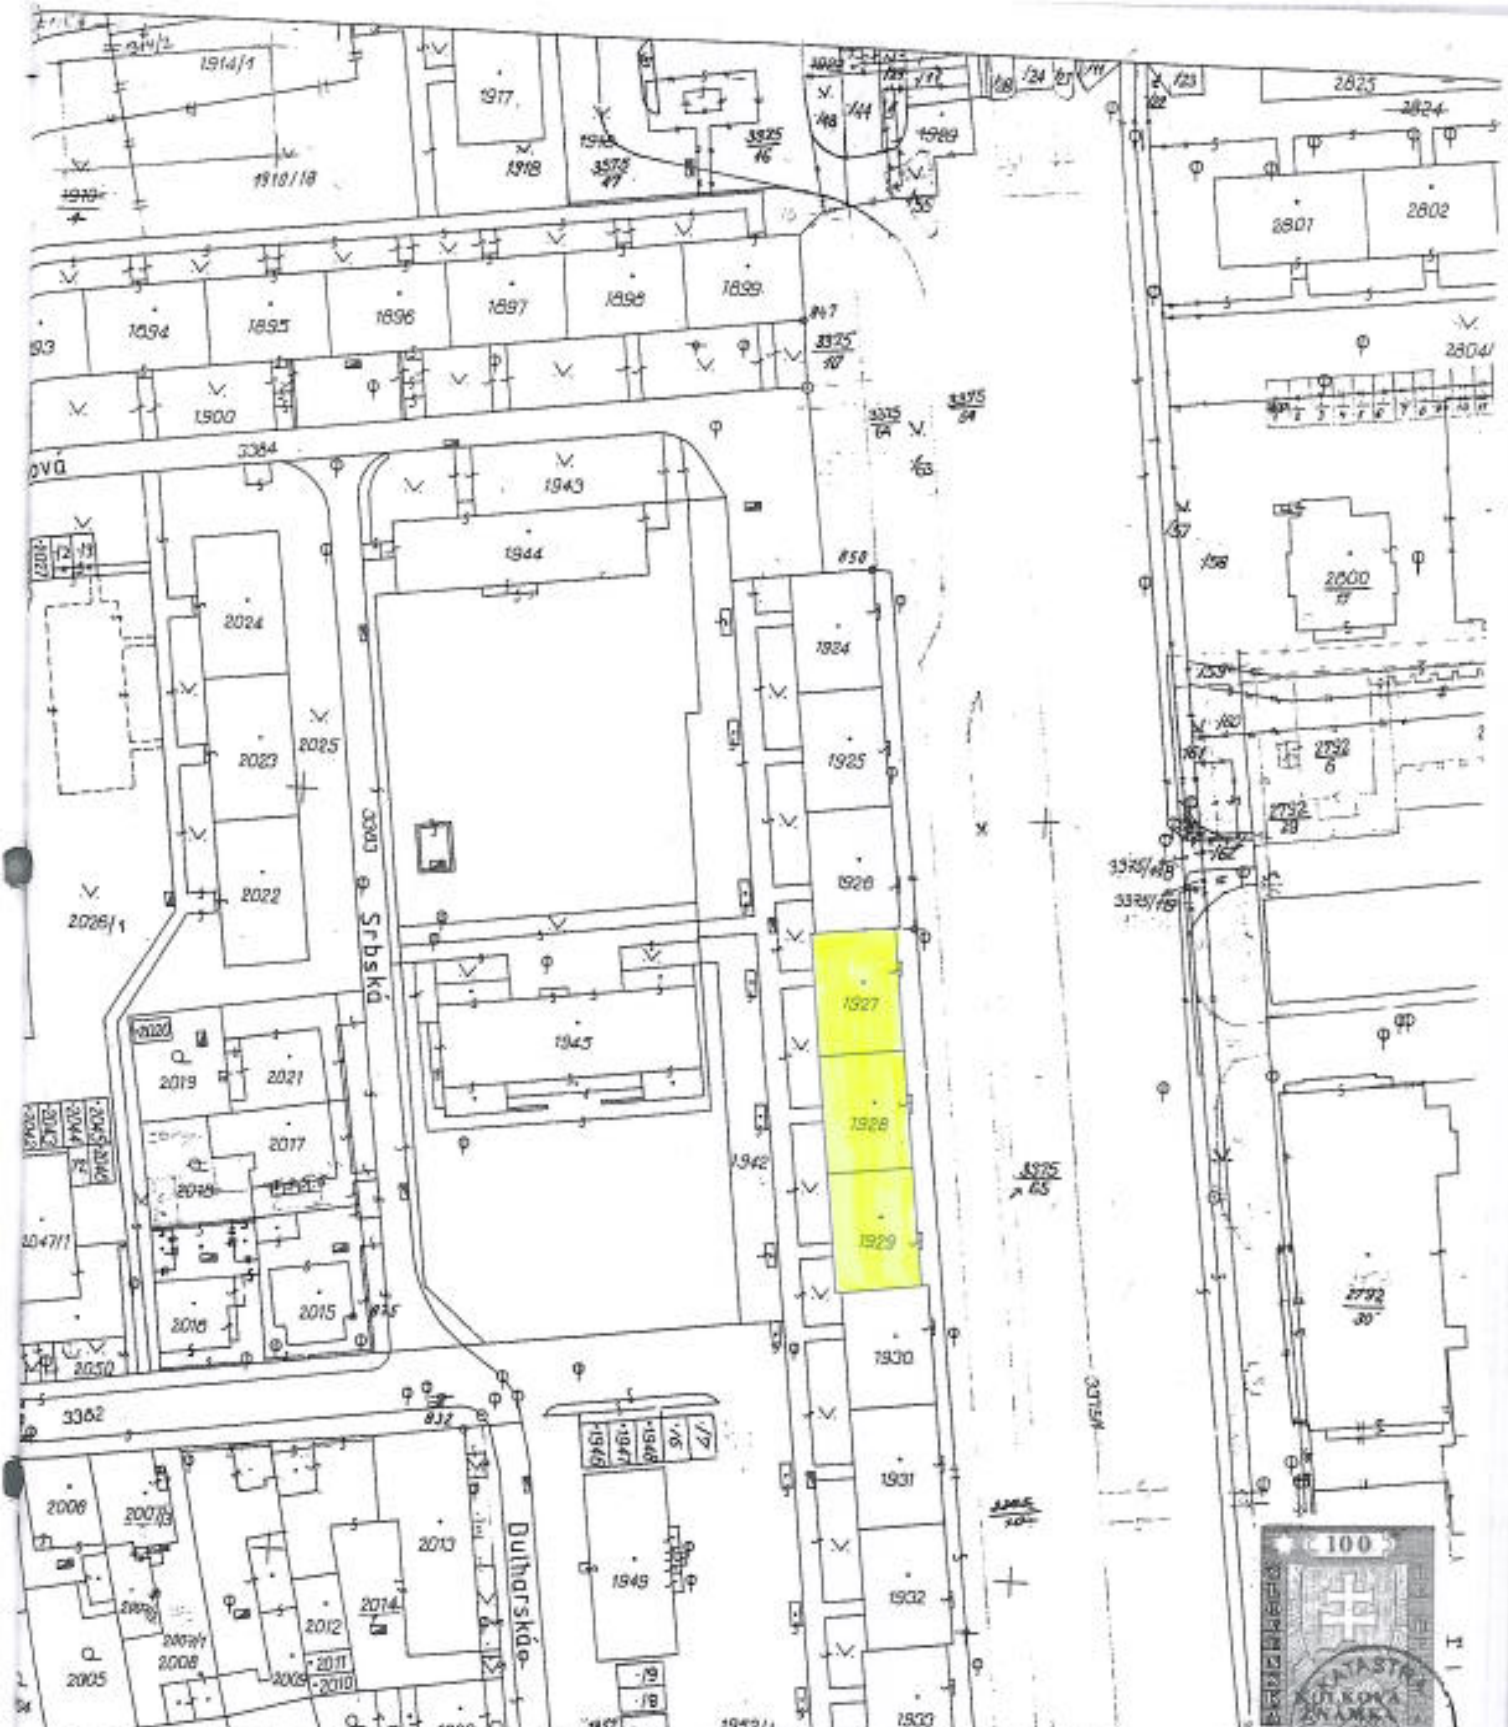

Neverejná karta



Názov organizácie	Okres: KOŠICE	Katastrálne územie: <i>južná mešt</i>	
Správa katastra Košice Južná trieda 82 04017, Košice	Číslo zákazky: <i>6409/08</i>	Mapový list číslo: <i>5-0/92</i>	Mierka: <i>1:1000</i>
	KÓPIA Z KATASTRÁLNEJ MAPY		
Vyhotovil	Správa katastra Košice Južná trieda 82 04017 Košice -26-		
Dňa: <i>- 4 - 4 2008</i>	Meno: <i>Monika Bugorčíková</i>	<i>8</i>	
		Pečiatka, podpis	