


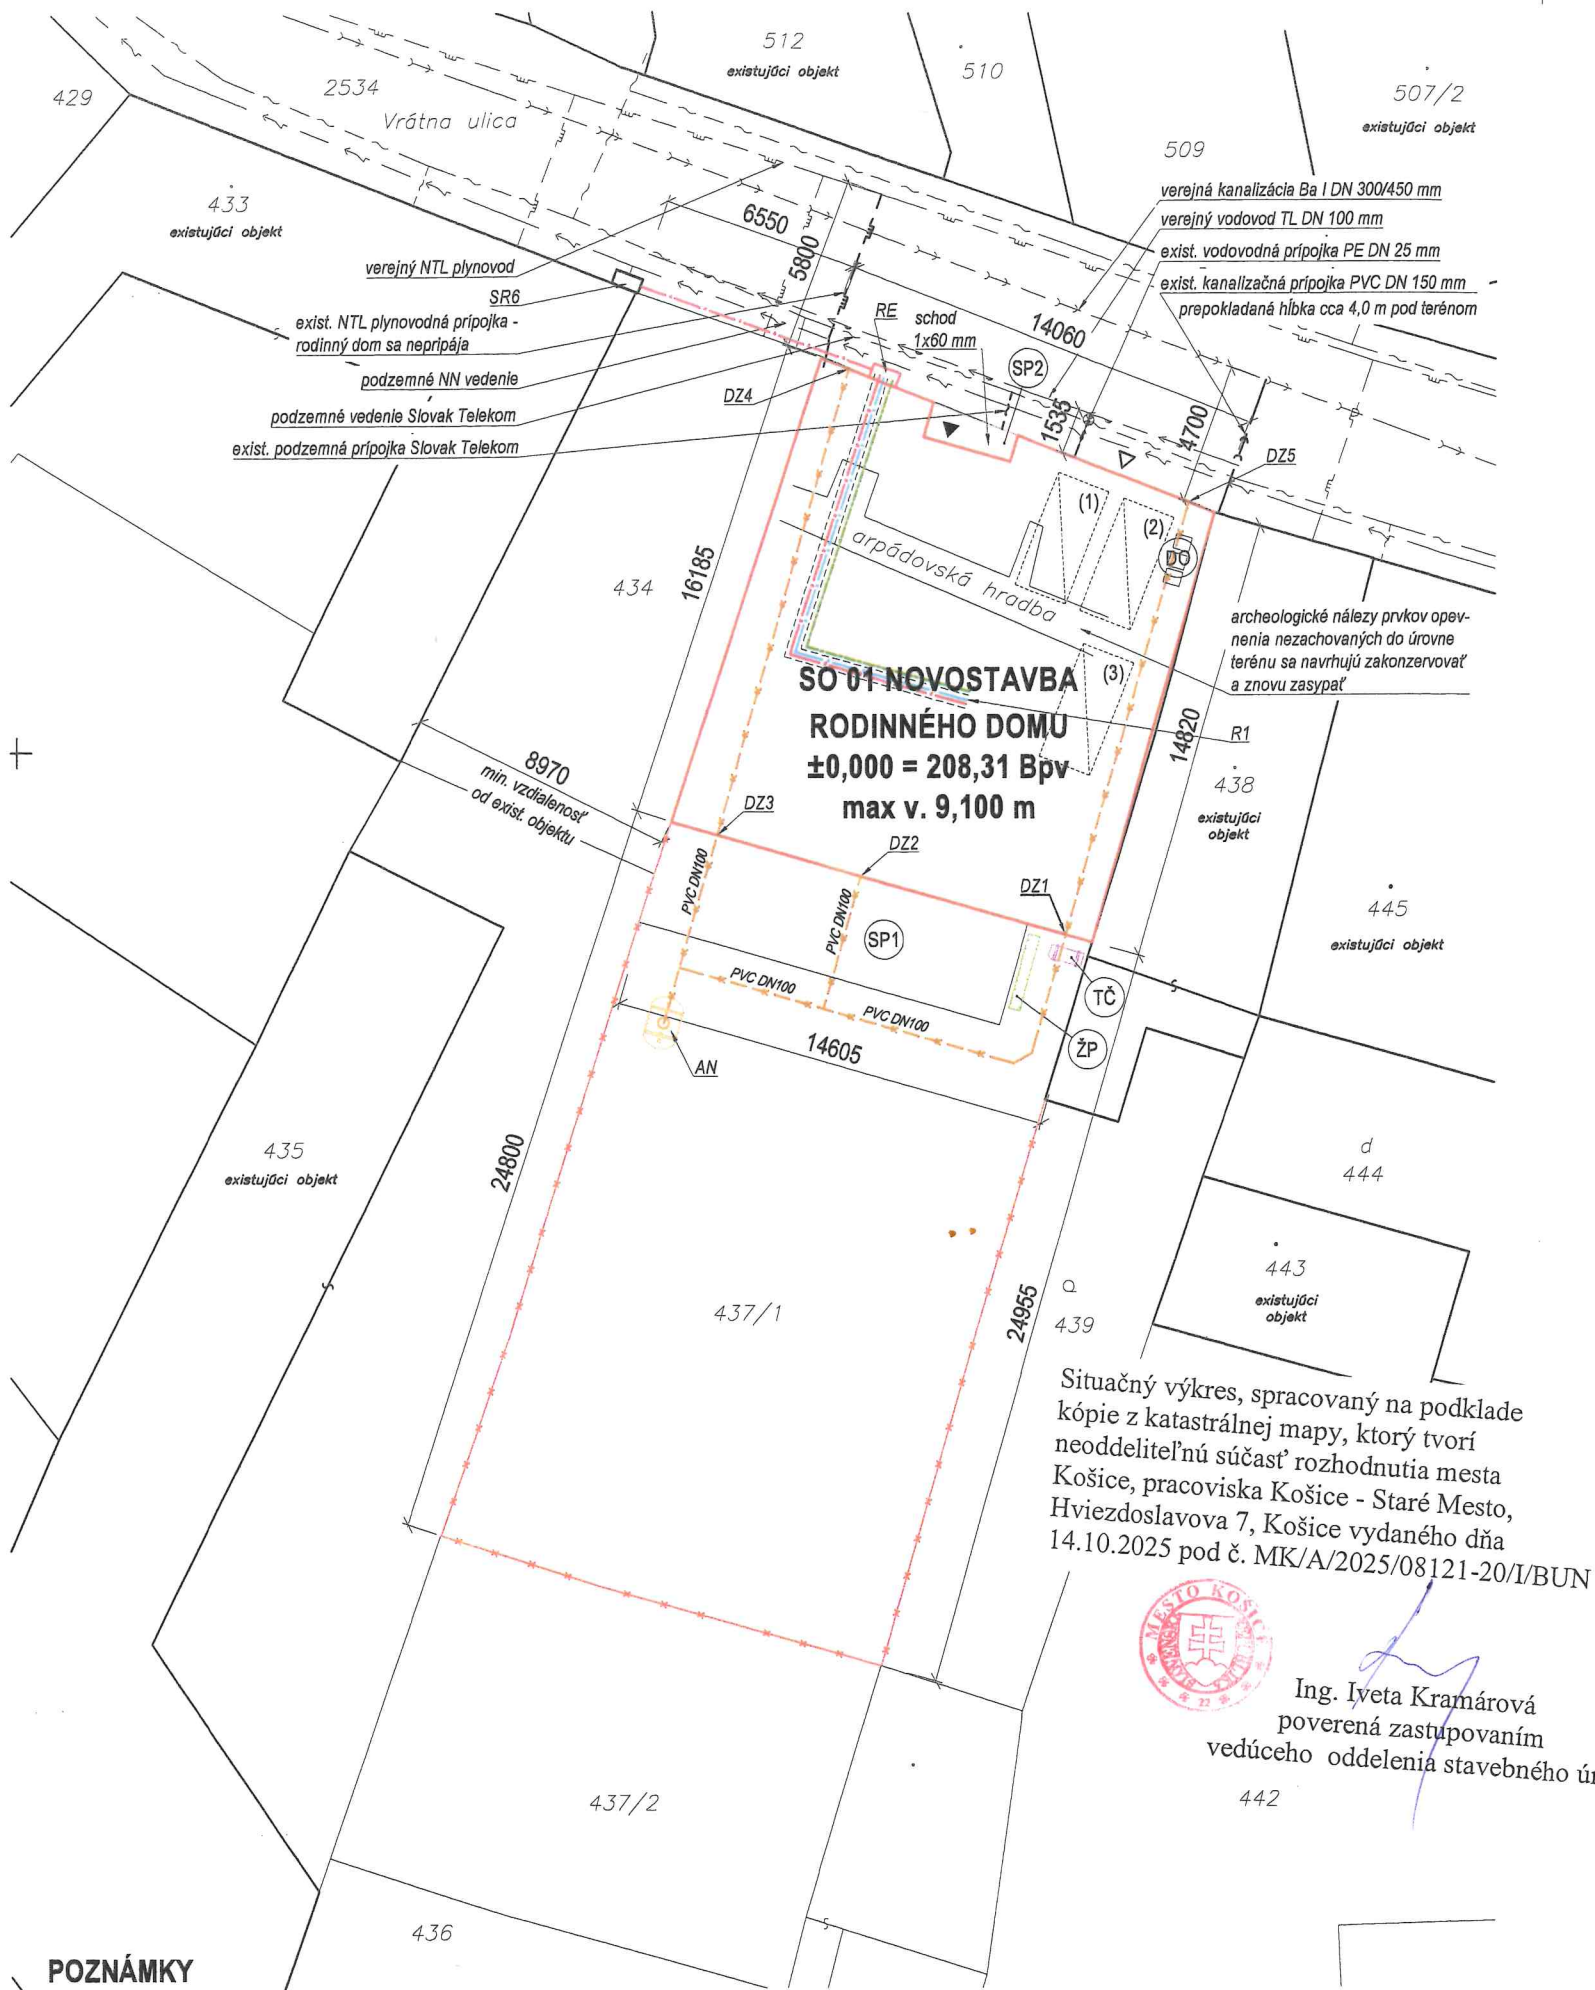

POZNÁMKY

- VEREJNÉ INŽINIERSKÉ SIETE SÚ ZAKRESLENÉ NA ZÁKLADE VYJADRENÍ SPRÁVCOV SIETÍ
- PRED ZAHÁJENÍM VÝKOPOVÝCH PRÁČ JE POTREBNÉ VYTÝČENIE PODZEMNÝCH INŽINIERSKÝCH SIETÍ ICH SPRÁVCAMI.
- ARCHEOLOGICKÉ NÁLEZY PRVKOV OPEVNENIA NEZACHOVANÝCH DO ÚROVNE TERÉNU SA NAVRHUJÚ ZAKONZERVovať A ZNOVU ZASYPAT'. STAVBA NEBUDE ZASAHOVAŤ DO EXISTUJÚCICH ARCHEOLOGICKÝCH NÁLEZOV.

LEGENDA

OZNAČENIE	POPIS	
—	HRANICE PARCEL Z MAPY KATASTRA NEHNUTELNOSTÍ "C" REGISTRA	
—	OHRANIČENIE STAVEBNÉHO POZEMKU	598,00 m²
—	NAVRHOVANÉ OPLOTENIE POZEMKU	
SO 01	OHRANIČENIE SO 01 NOVOSTAVBY RODINNÉHO DOMU	218,54 m²
SP1	SPEVNENÁ PLOCHA - DLAŽBA NA TERČOCH	43,55 m²
SP2	SPEVNENÁ PLOCHA - ZÁMKOVÁ DLAŽBA	3,16 m²
◀	HLAVNÝ VSTUP DO OBJEKTU NOVOSTAVBY RODINNÉHO DOMU	
◁	VSTUP DO GARÁŽE RODINNÉHO DOMU	
□ DO	MIESTO PRE SKLADOVANIE KOMUNÁLNEHO ODPADU A TRIEDENÉHO KOMUNÁLNEHO ODPADU	
ŽP	ŽIVÝ PLOT PRE VIZUÁLNE ODDELENIE TEPELNÉHO ČERPADLA OD TERASY	
TČ	VONKAJŠIA JEDNOTKA TEPELNÉHO ČERPADLA	
(X)	PARKOVACIE MIESTO PRE OSOBNÝ AUTOMOBIL - 3 PARKOVACIE MIESTA V GARÁŽI RODINNÉHO DOMU	

LEGENDA SIETÍ

OZNAČENIE	EXISTUJÚCE INŽINIERSKÉ SIETE A PRÍPOJKY
—	VEREJNÝ VODOVOD TL DN 100 mm
—	EXISTUJÚCA VODOVODNÁ PRÍPOJKA PE DN 25 mm
—	VEREJNÁ KANALIZÁCIA Ba I DN 300/450 mm
—	EXISTUJÚCA KANALIZAČNÁ PRÍPOJKA PVC DN 150 mm
—	VEREJNÉ PODZEMNÉ NN VEDENIE
SR	ROZPOJOVACIA A ISTIACA SKRIŇA SR 6, ČÍSLO R0220-110006 VRÁTNÁ 52 OSADENÁ PRED p.č.433 a p.č. 434, Z ISTENIA SA NAPOJÍ ROZVÁDZAČ RE
—	VEREJNÝ NTL PLYNOVOD
—	EXISTUJÚCA NTL PLYNOVODNÁ PRÍPOJKA - RODINNÝ DOM SA NEPRIPÁJA
—	PODZEMNÉ VEDENIE SLOVAK TELEKOM
—	EXISTUJÚCA PODZEMNÁ PRÍPOJKA SLOVAK TELEKOM

OZNAČENIE	NAVRHOVANÉ INŽINIERSKÉ SIETE A PRÍPOJKY
RE1	NAVRHOVANÝ ELEKTROMEROVÝ ROZVÁDZAČ TYP: RE 1.0 OSADENÝ VO VONKAJŠOM OPLOTENÍ NA VEREJNE PRÍSTUPNOM MIESTE
R1	ROZVODNICA V DOME
—	NAVRHOVANÝ KÁBEL Z SR6 DO RE NAVRHOVANÝ KÁBEL WL10 - CYKY J 4x10, Z SR6 DO RE
—	NAVRHOVANÝ KÁBEL WL, ULOŽENÝ V CHRÁNIČKE KOPOFLEX 70
—	NAVRHOVANÝ KÁBEL Z RE DO R1 V DOME NAVRHOVANÝ KÁBEL WL10 - CYKY J 5x10, Z RE DO DOMU DO R1
—	NAVRHOVANÝ KÁBEL WS1 CYKY 2x1,5 Z RE DO DOMU DO R1
—	FeZn30x4/FeZnØ10
—	DAŽDOVÁ KANALIZÁCIA
AN	AKUMULAČNÁ NÁDRŽ O OBJEME 5 m³
DZx	DAŽDOVÝ ZVOD ZO STRECHY OBJEKTU, NA PÁTE OBJEKTU INŠTALOVAŤ LAPAČ SPLAVENÍN

±0,00 = 208,31 m.n.m. Bp

		BAČÍKOVA 325/12, 040 01 KOŠICE martin@dom-ondrasovic.sk; +421 908 323 920		 s	
AUTOR PROJEKTU: Ing. arch. MARTIN ONDRAŠOVIČ		INVESTOR: BEÁTA GRUJIČ PRIBINOVA 2 040 01 KOŠICE			
SPRACOVAL: Ing. ZDENKA DEMJANOVIČOVÁ					
NÁZOV STAVBY:		NOVOSTAVBA RODINNÉHO DOMU			
MIESTO STAVBY:		PARCELA ČÍSLO: C 437/1 KATASTRÁLNE ÚZEMIE: STREDNÉ MESTO OBEC: KOŠICE - STARÉ MESTO OKRES: KOŠICE I			
NÁZOV VÝKRESU:		KOORDINAČNÁ SITUÁCIA			
		DRUH PROJEKTU: DUR, PSP		DRUH DOKUMENTÁCIE: ASR SO 01	
		FORMÁT: 420x297		ČÍSLO VÝKRESU	
		DÁTUM: 01/2024		1C	
		MIERKA: 1:250			

Projektová dokumentácia je určená pre územné rozhodnutie a stavebné povolenie, a nenahrádza realizačnú dokumentáciu. Táto projektová dokumentácia je podľa § 5 ods. 1 zákona č. 618/2003 Z.z. v znení neskorších predpisov projektovým dielom, pričom neoprávnený zásah do autorských práv súvisiacich s uvedeným dielom je trestný podľa § 283 ods. 1 zákona 300/2005 Z.z. trestného zákona v znení neskorších predpisov. Dokumentácia je určená výlučne pre potreby zadávateľa uvedeného v rozpiske. Akékoľvek iné použitie alebo prevod podlieha predchádzajúcemu písomnému súhlasu autora.