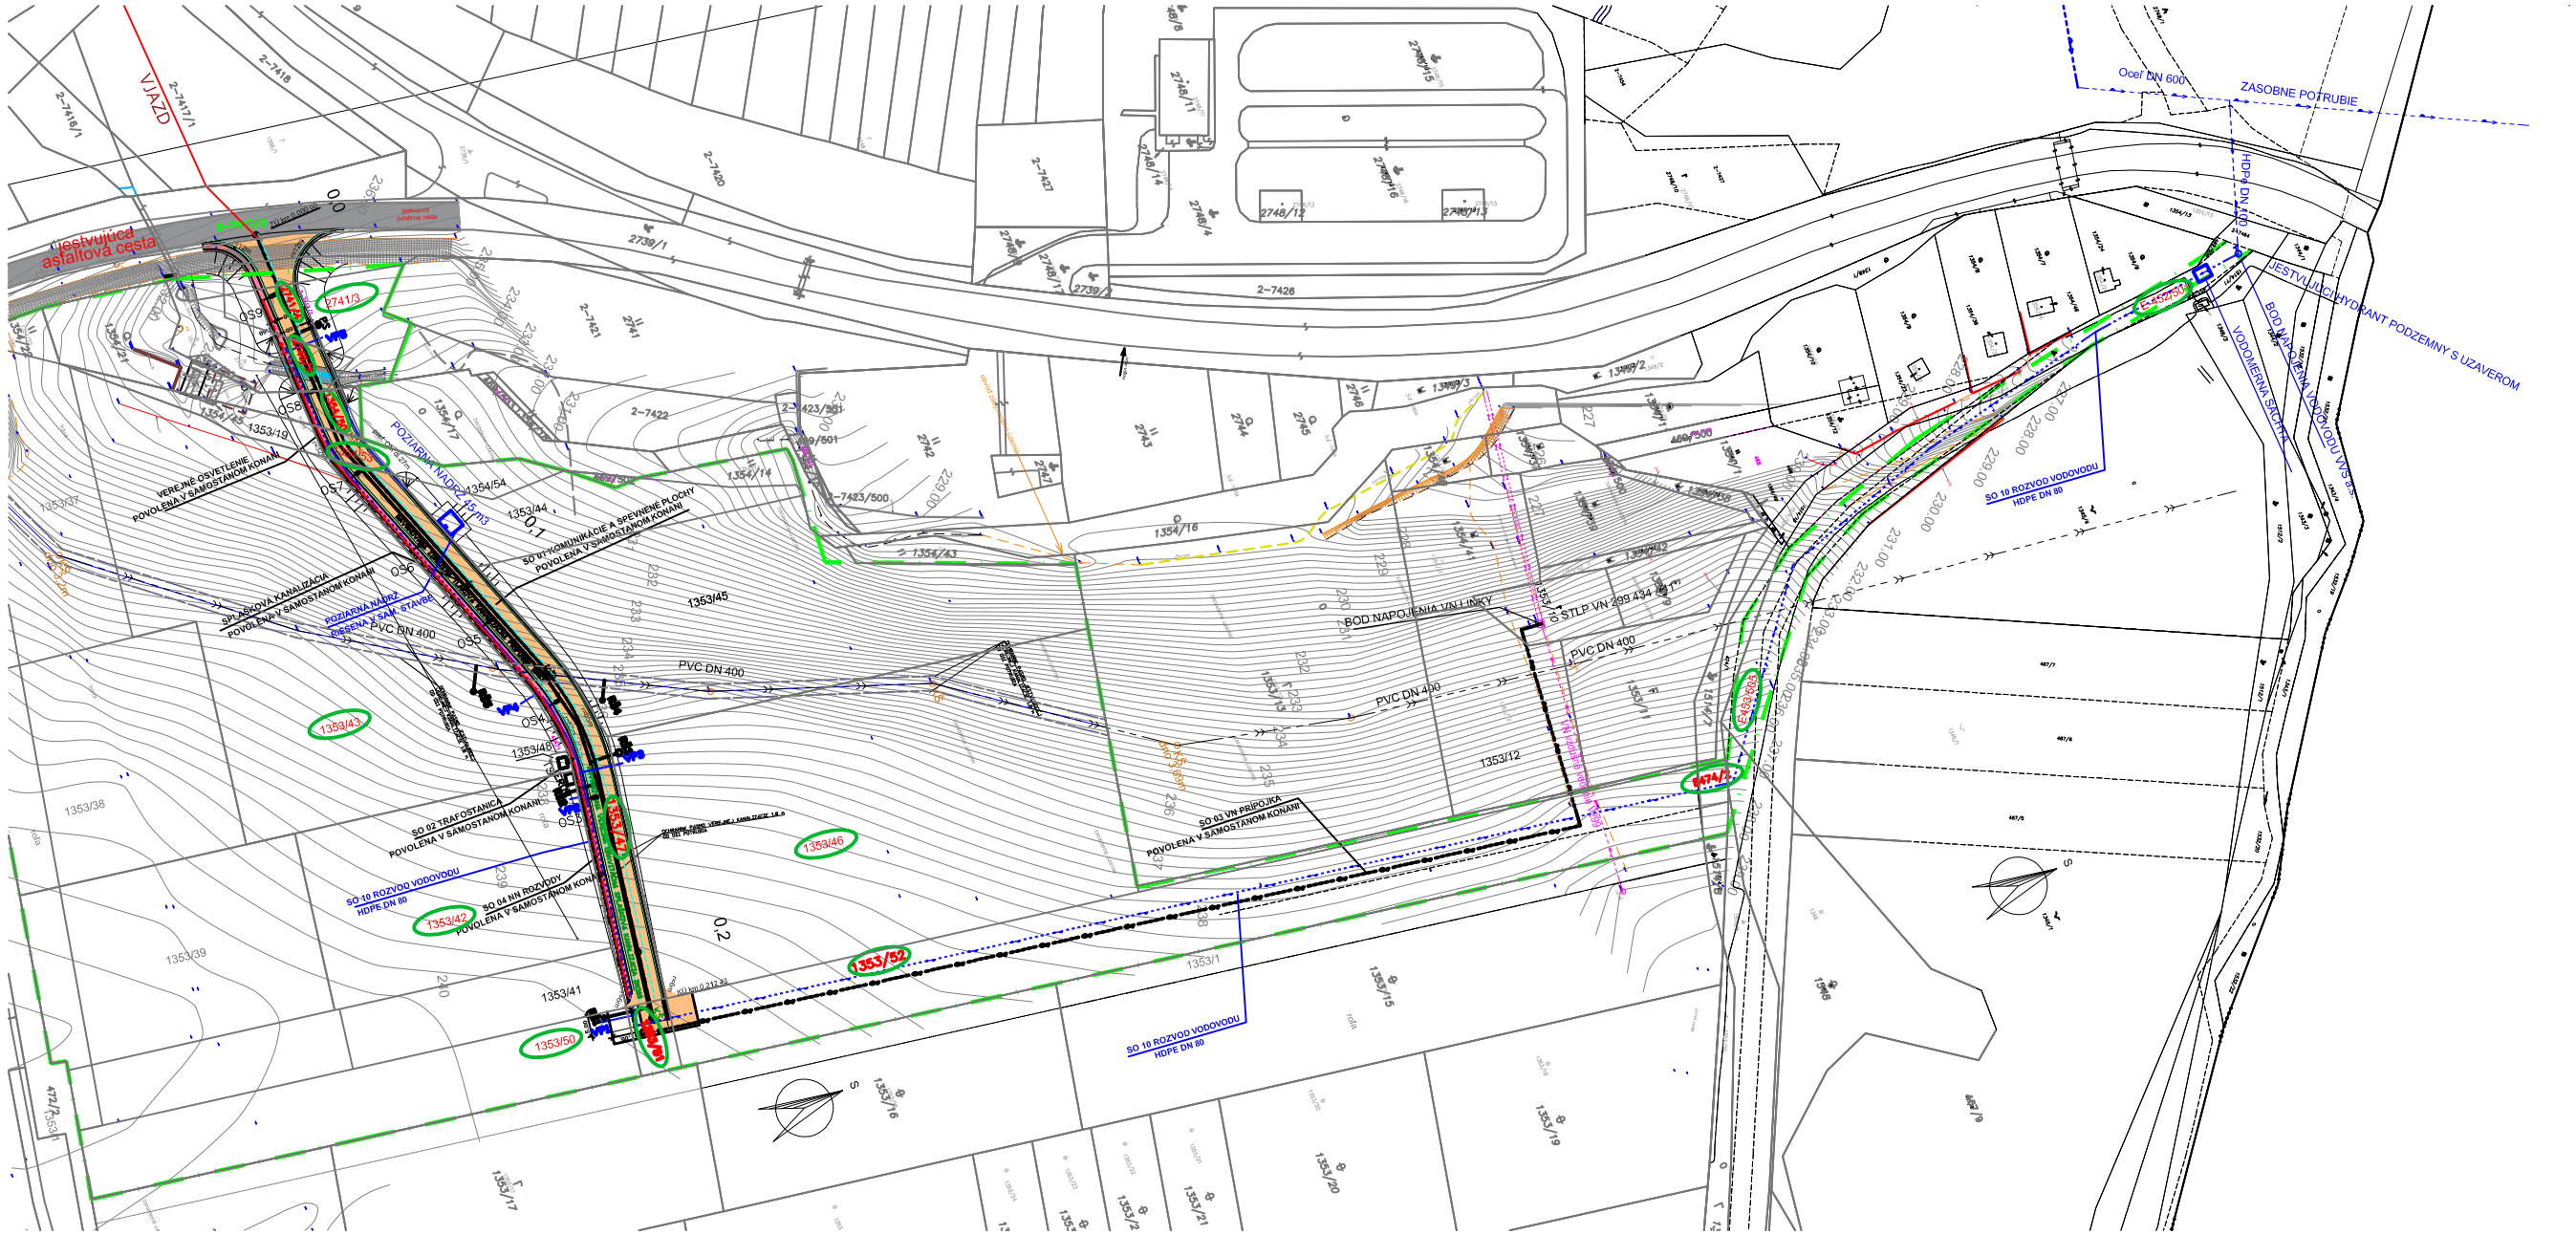
VJAZD
Existujúca asfaltová cesta
Ocel DN 600
ZASOBNE POTRUBIE
HDPE DN 100
JESTVUJÚCI HYDRANT PODZEMNÝ S UZÁVEROM
BOD NAPOJENIA VODOVODU
VODOMERNÁ ŠACHTA
SO 10 ROZVOD VODOVODU HDPE DN 80
POŽIARNA NÁDRŽ 45 m3
VEREJNÉ OSVETLENIE POVOLENÁ V SAMOSTATNOM KONANÍ
SO 01 KOMUNIKÁCIE A SPEVNENÉ PLOCHY POVOLENÁ V SAMOSTATNOM KONANÍ
SPLAŠKOVÁ KANALIZÁCIA POVOLENÁ V SAMOSTATNOM KONANÍ
POŽIARNA NÁDRŽ POSEBNA SAM. STAVBA
PVC DN 400
BOD NAPOJENIA VN LINKY
S STLP VN 299 434 m
SO 03 VN PRÍPOJKA POVOLENÁ V SAMOSTATNOM KONANÍ
SO 02 TRAFOSTANICA POVOLENÁ V SAMOSTATNOM KONANÍ
SO 04 NN ROZVODY POVOLENÁ V SAMOSTATNOM KONANÍ
SO 10 ROZVOD VODOVODU HDPE DN 80
1353/43
1353/49
1353/42
1353/50
1353/52
1353/46
1353/45
1353/12
1354/16
1354/43
1354/54
1354/44
1354/17
1354/14
1353/38
1353/39
1353/41
1353/1
1353/15
1353/16
1353/17
1353/19
1353/20
1353/21
1353/2
2741/3
2-7418
2-7416/1
2-7417/1
2-7420
2-7421
2-7422
2-7423/501
2-7423/500
2-7428
2-7427
2739/1
2739/2
2748/11
2748/12
2748/13
2748/14
2748/15
2748/16
2-7423/601
1359/3
1359/2
1359/1
1359/7
1359/8
