


NÝ PLÁN ZÓNY KOŠICE MYSLAVA
 FLEXNÝ URBANISTICKÝ NÁVRH 1 : 2000
 STAŤ ZMIEN A DOPLNKOV APRÍL, 2010

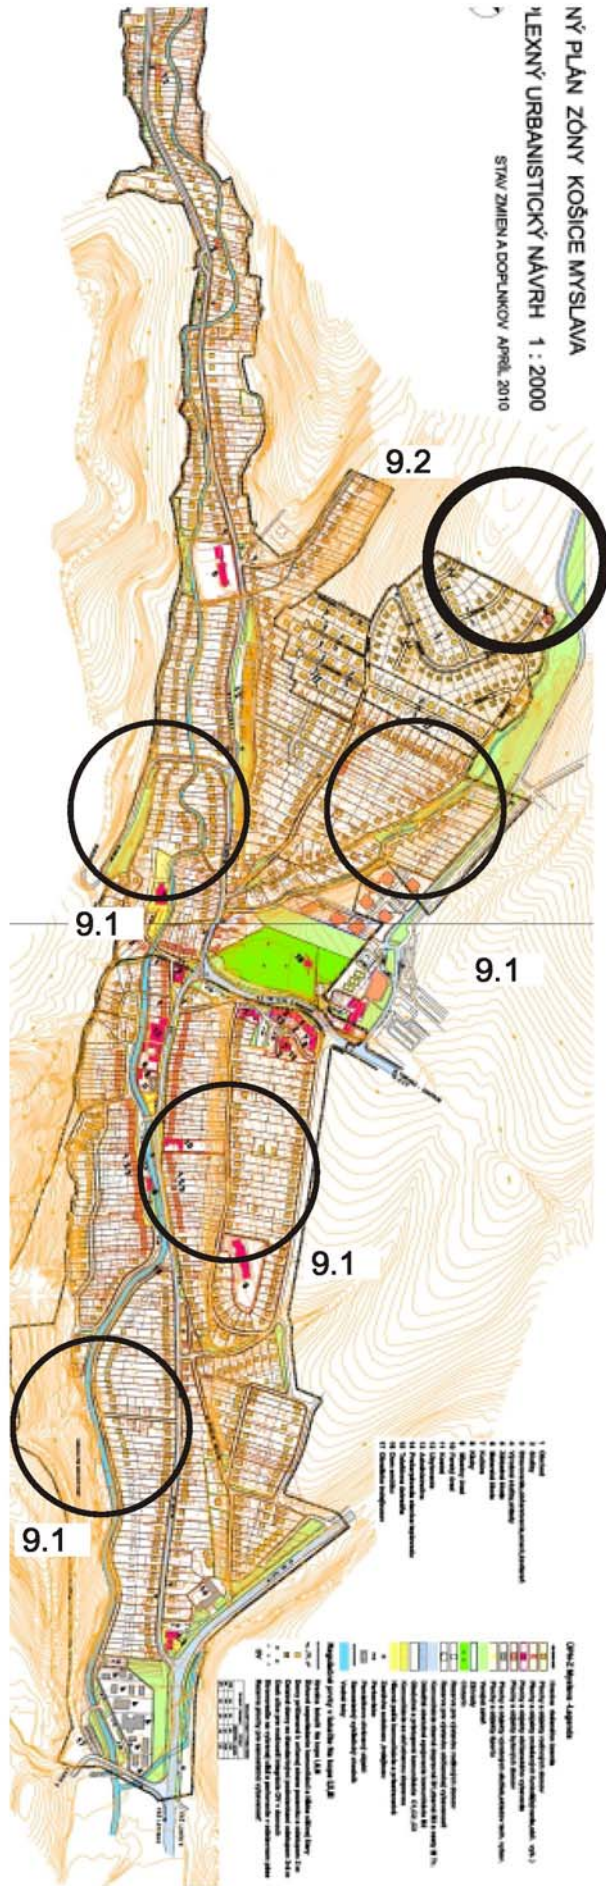

- 9.0 Myslava - ZaD UPN Z
celková aktualizácia
- 9.1 Myslava - intenzifikácia záhrad
- 9.2 Myslava - prístup pre IBV na Kope

LOKALITY PRE RIEŠENIE ZMIEN A DOPLNKOV ÚPN-Z MYSLAVA

