


SITUÁCIA  
M 1:250

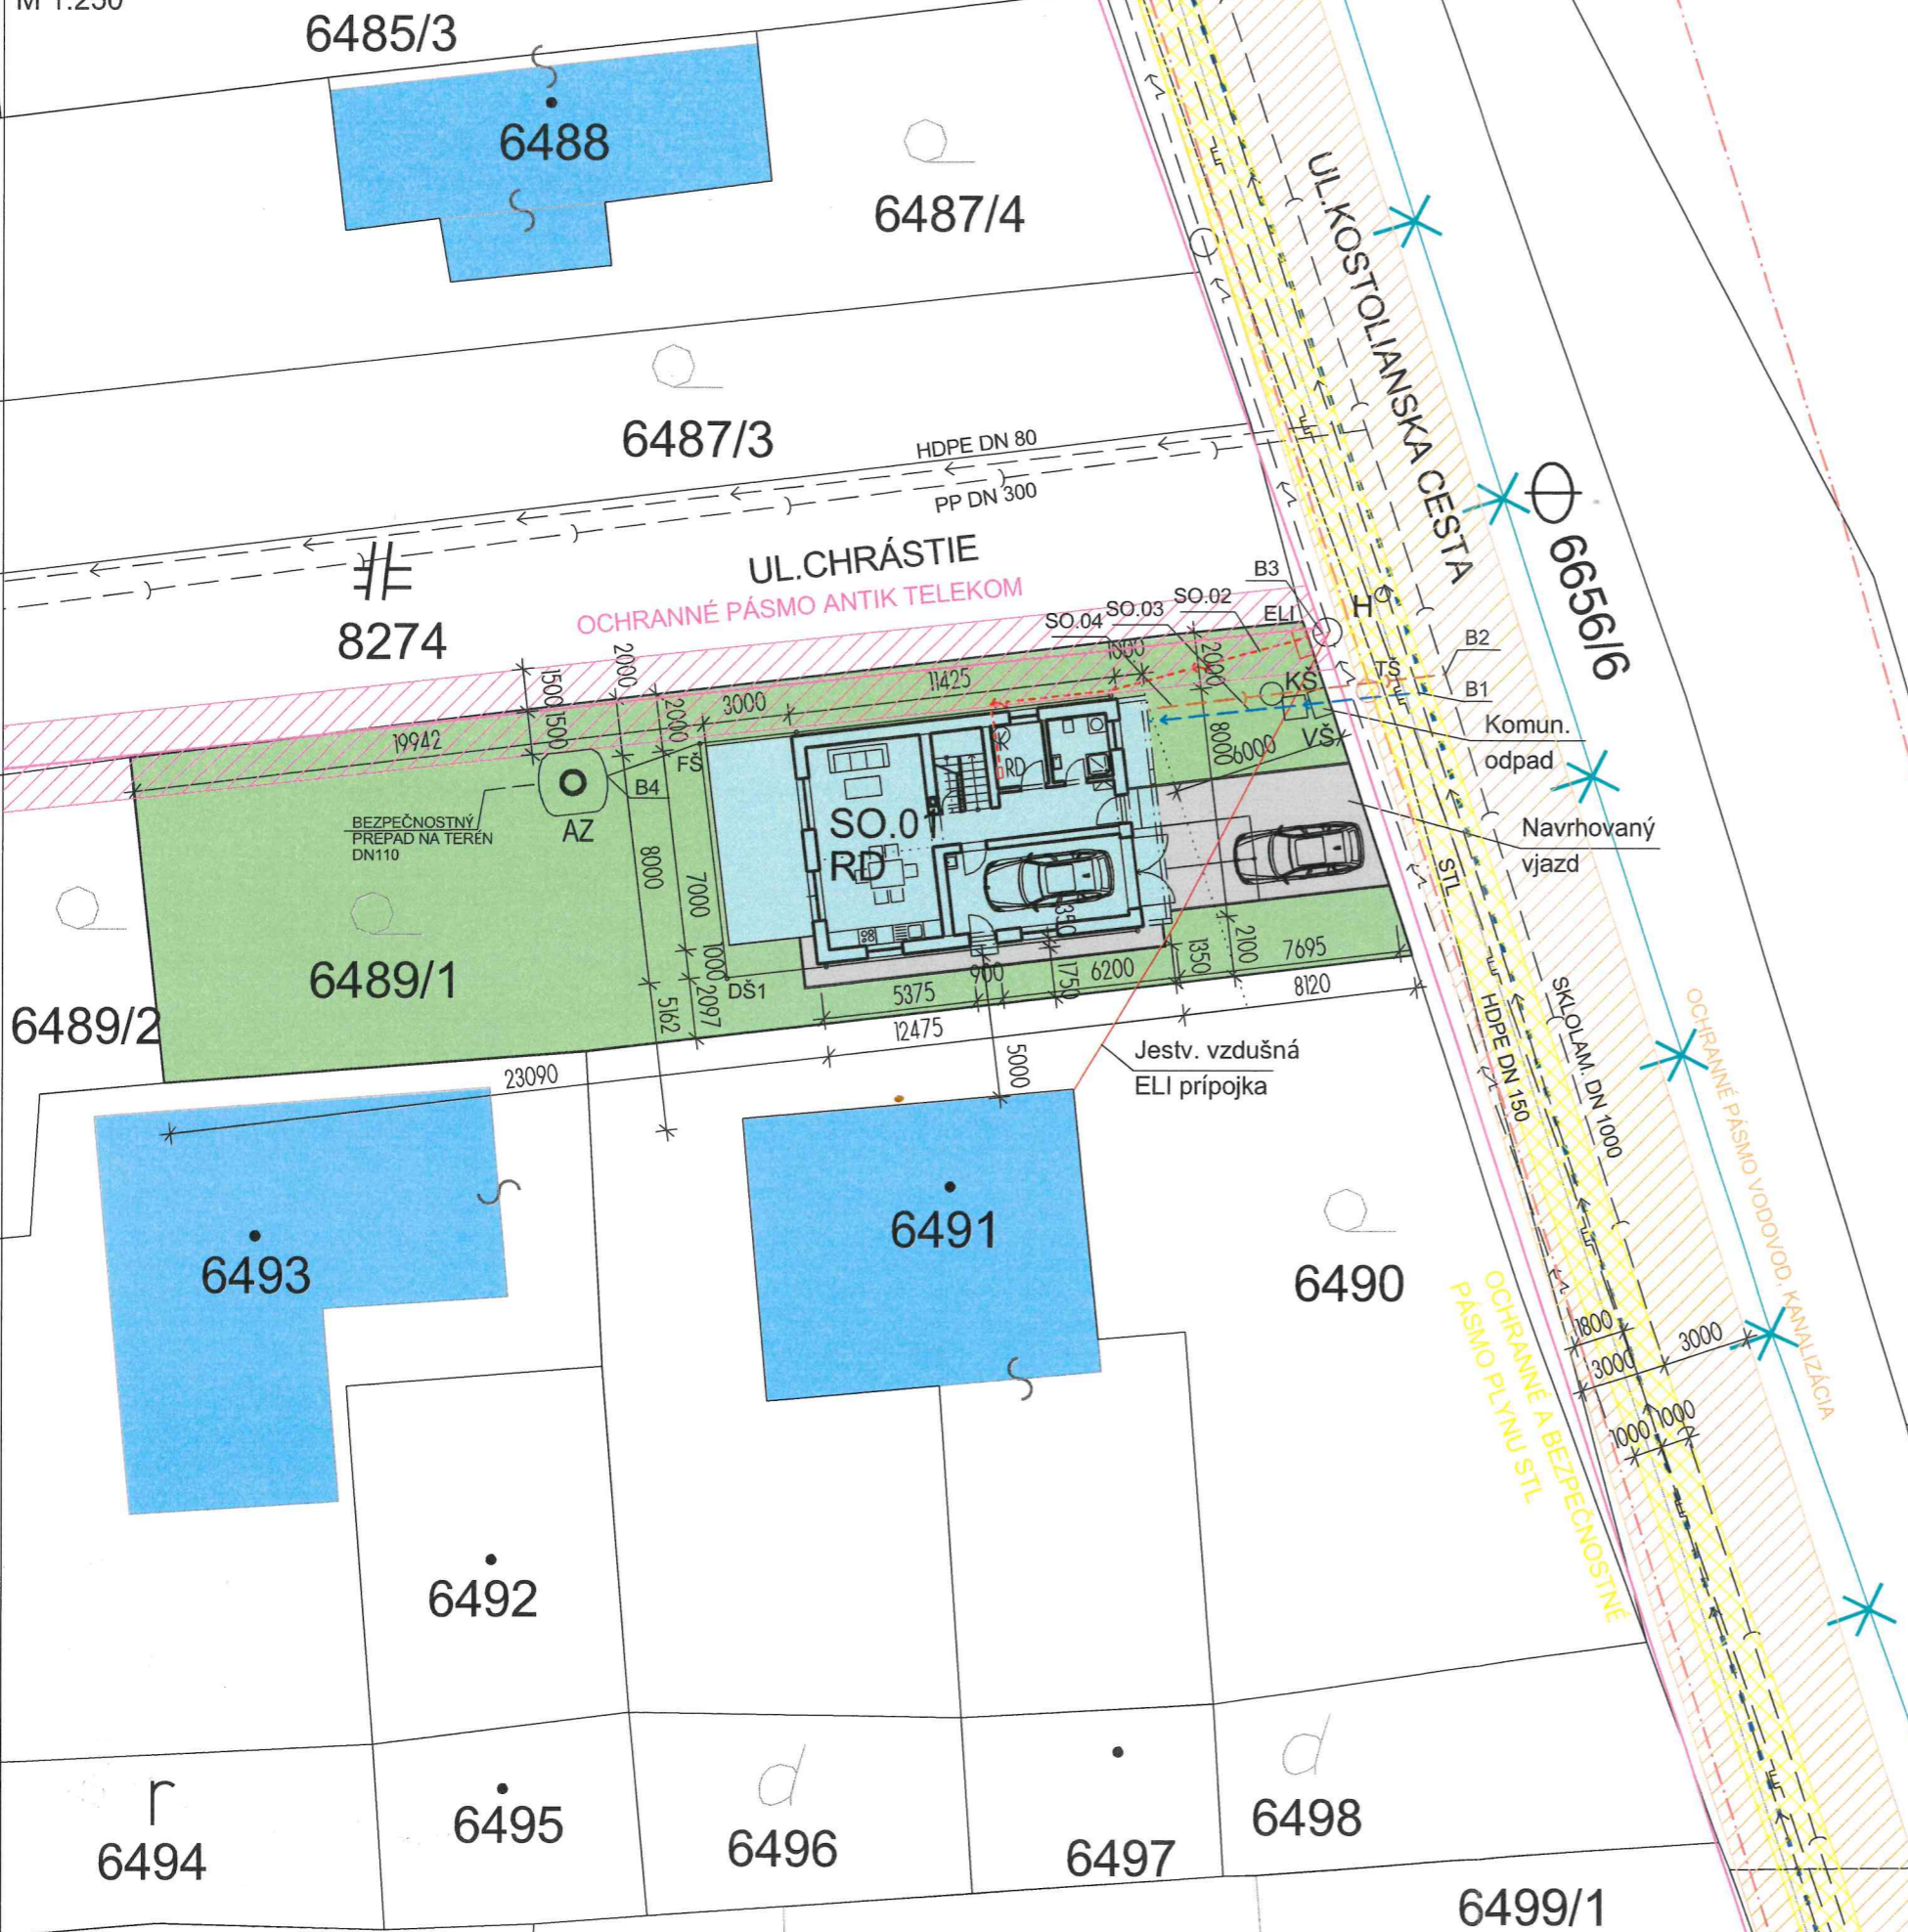

**LEGENDA:**

- NAVRHOVANÝ OBJEKT RD - 120,72 M<sup>2</sup>
- ZASTAVANOSŤ - 23,7%
- SPEVNENÁ PLOCHA - 40,97 M<sup>2</sup>
- ZASTAVANOSŤ - 8,03%
- PARCELA 6489/1 - 510 M<sup>2</sup>
- HRANICA POZEMKU
- EXISTUJÚCE STAVBY
- ZASTAVANÁ PLOCHA RD S TERASOU A EXT. SCHODAMI 120,72 m<sup>2</sup>
- ZASTAVANOSŤ OBJEKTOM S TERASOU A EXT. SCHODAMI 23,7%
- ZASTAVANÁ PLOCHA RD BEZ TERASY A EXT. SCHODIŠŤ 99,41 m<sup>2</sup>
- ZASTAVANOSŤ OBJEKTOM BEZ TERASY A EXT. SCHODIŠŤ 19,49%
- ZASTAVANÁ PLOCHA SPEVNENEJ PLOCHY 40,97 m<sup>2</sup>
- ZASTAVANOSŤ SPEVNENEJ PLOCHY 8,03%
- CELKOVÁ ZASTAVANOSŤ 31,7%
- OBJEKTOVÁ SKLADBA**
- SO.01 - RODINNÝ DOM
- SO.02 - NN PRÍVOD PRÍPOJKA JESTVUJÚCA
- SO.03 - VODOVODNÁ PRÍPOJKA
- SO.04 - KANALIZAČNÁ PRÍPOJKA
- JESTVUJÚCE SIETE**
- VODOVOD HDPE DN 150
- KANALIZÁCIA SKLOLAM. DN 1000
- VZDUŠNÉ VEDENIE NN
- SLOVAK TELEKOM PODZEMNÉ VED.
- ANTİK TELEKOM VZDUŠNÉ VEDENIE
- STL PLYNOVOD

**PRÍPOJKY**

- VODOVODNÁ PRÍPOJKA NAVRH.
- KANALIZAČNÁ PRÍPOJKA NAVRH.
- PRÍPOJKA NN JESTVUJÚCA

**BODY NAPOJENIA:**

- B1 BOD NAPOJENIA VODOVODU DO VODOMERNEJ ŠACHTY
- B2 BOD NAPOJENIA KANALIZÁCIE DO REVÍZNEJ ŠACHTY
- B3 BOD NAPOJENIA ELEKTRO JESTVUJÚCE
- B4 BOD NAPOJENIA DAŽĎOVÝCH ZVODOV DO ZBERNEJ NÁDRŽE

**LEGENDA ZNAČIEK:**

- TŠ - TELEKOMUNIKAČNÁ ŠACHTA
- VŠ - VODOMERNÁ ŠACHTA
- KŠ - KANALIZAČNÁ ŠACHTA SPLAŠKOVEJ KANALIZÁCIE
- AZ - AKUMULAČNÝ ZÁSObNÍK NA DAŽĎOVÚ VODU 10 000 LITROV
- ELI - JESTVUJÚCI ELEKTROMEROVÝ ROZVÁDZAČ
- H - PODZEMNÝ HYDRANT

**POZNÁMKY:**

Pred realizáciou stavby je nutné vytýčenie existujúcich sietí!

±0,000 = Úroveň podlahy 1.NP

TÁTO PROJEKTOVÁ DOKUMENTÁCIA JE MAJETKOM PROJEKTANTA A NESMIE SA VYUŽÍVAŤ NA ÚČELY INEJ STAVBY ALEBO AKO SÚČASŤ INÉHO PROJEKTU BEZ SÚHLASU MAJITEĽA PROJEKTOVEJ DOKUMENTÁCIE

VYPRACOVAL Ing. TIBOR ŠOLTÉS, Ing. JURAJ TALIAN, PhD.  
 HLAVNÝ PROJEKTANT Ing. TIBOR ŠOLTÉS  
 ČASŤ STAVEBNÁ  
 INVESTOR doc. Ing. JOZEF ŠVAJLENKA, PhD., MBA, Ing. Paed. IGIP;  
 a RNDr. TERÉZIA ŠVAJLENKA POŠIVÁKOVÁ, PhD.  
 PAR. č. P.č. 6489/1 - k. ú. Severné Mesto



STAVBA	<b>RODINNÝ DOM</b>	KLASIFIKÁCIA				DÁTUM	05/2024
OBJEKT	<b>SO. 01</b>	1	1	1	0	STUPEŇ	SP
OBSAH	<b>SITUÁCIA</b>					Č. VÝKRESU	Mierka
						1:250	<b>OS1</b>