

**AUPARK KOŠICE**  
 Uzavretie komunikácie NO - fontána  
 Obchádzkové trasy

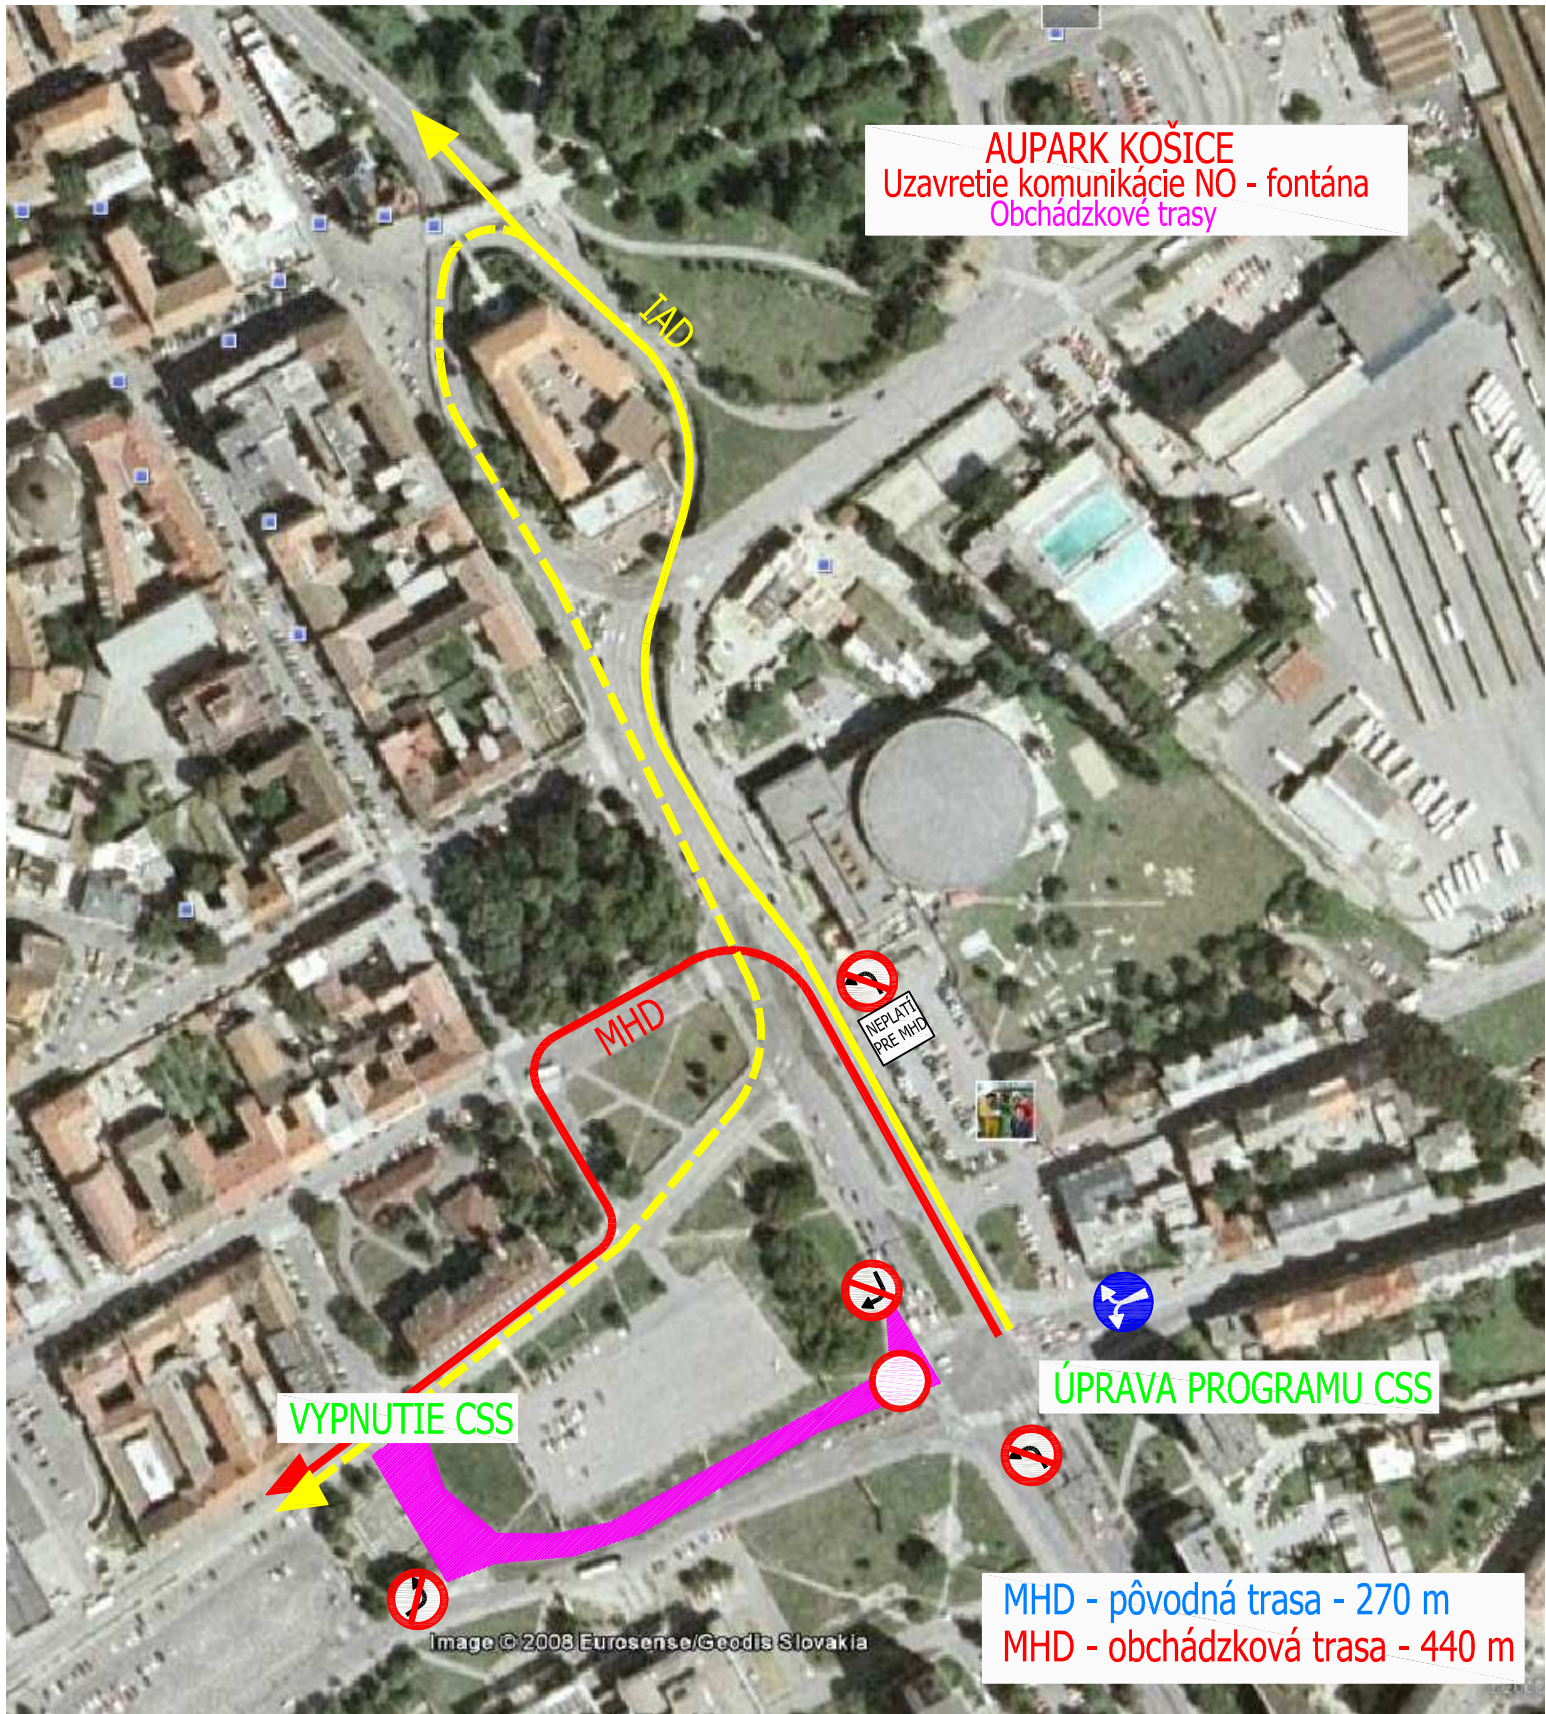


Image © 2008 Eurosense/Geodis Slovakia

MHD - pôvodná trasa - 270 m  
 MHD - obchádzková trasa - 440 m

Zodpovedný projektant	Projektant profesie	Vypracoval	Kontroloval	 <b>PT-INŽINIERING KOŠICE</b> Dopravné inžinierstvo a projektovanie Tr. KVP 1C, 040 23 Košice 2 tel.: +421 903 363 003 +421 905 873 003 tel.fax.: +421 55 6434 701 e-mail: titl@netkosice.sk		
ING. PAVEL TITL	ING. PAVEL TITL	ING. PAVEL TITL				
STAVEBNÍK <b>AUPARK KOŠICE, spol. s r.o., Prievozská 2/A, 821 09 Bratislava</b>				ZÁK.ČÍSLO	2008-02-01	ČÍSLO VÝKRESU <b>01A</b>
MIESTO A NÁZOV STAVBY <b>NÁKUPNO – ZÁBAVNÉ CENTRUM AUPARK KOŠICE</b> Dočasná organizácia dopravy počas výstavby Jednosmerné uzavretie komunikácie NO medzi križ. Palackého/Jantárova a Bottovou				DÁTUM	10/2009	
OBSAH VÝKRESU <b>OBCHÁDZKOVÉ TRASY NA MAPOVOM PODKLADE</b>				STUPEŇ PD	DRS	ČÍSLO PARÉ
				FORMÁT	1@A4	
				MIERKA		