


# UPN-Z Košice DOMINO II

## Legenda

stav	návrh	
		Výškopis
		Polohopis KN-C
		Hranica riešeného územia
		Stavebné objekty
		VN podzemné vedenie
		zrušené VN podzemné vedenie
		NN podzemné vedenie
		Trafostanica
		Vedenie verejného osvetlenia
		Verejné osvetlenie
		STL plynovod
		vedenie podzemných telekomunikačných vedení

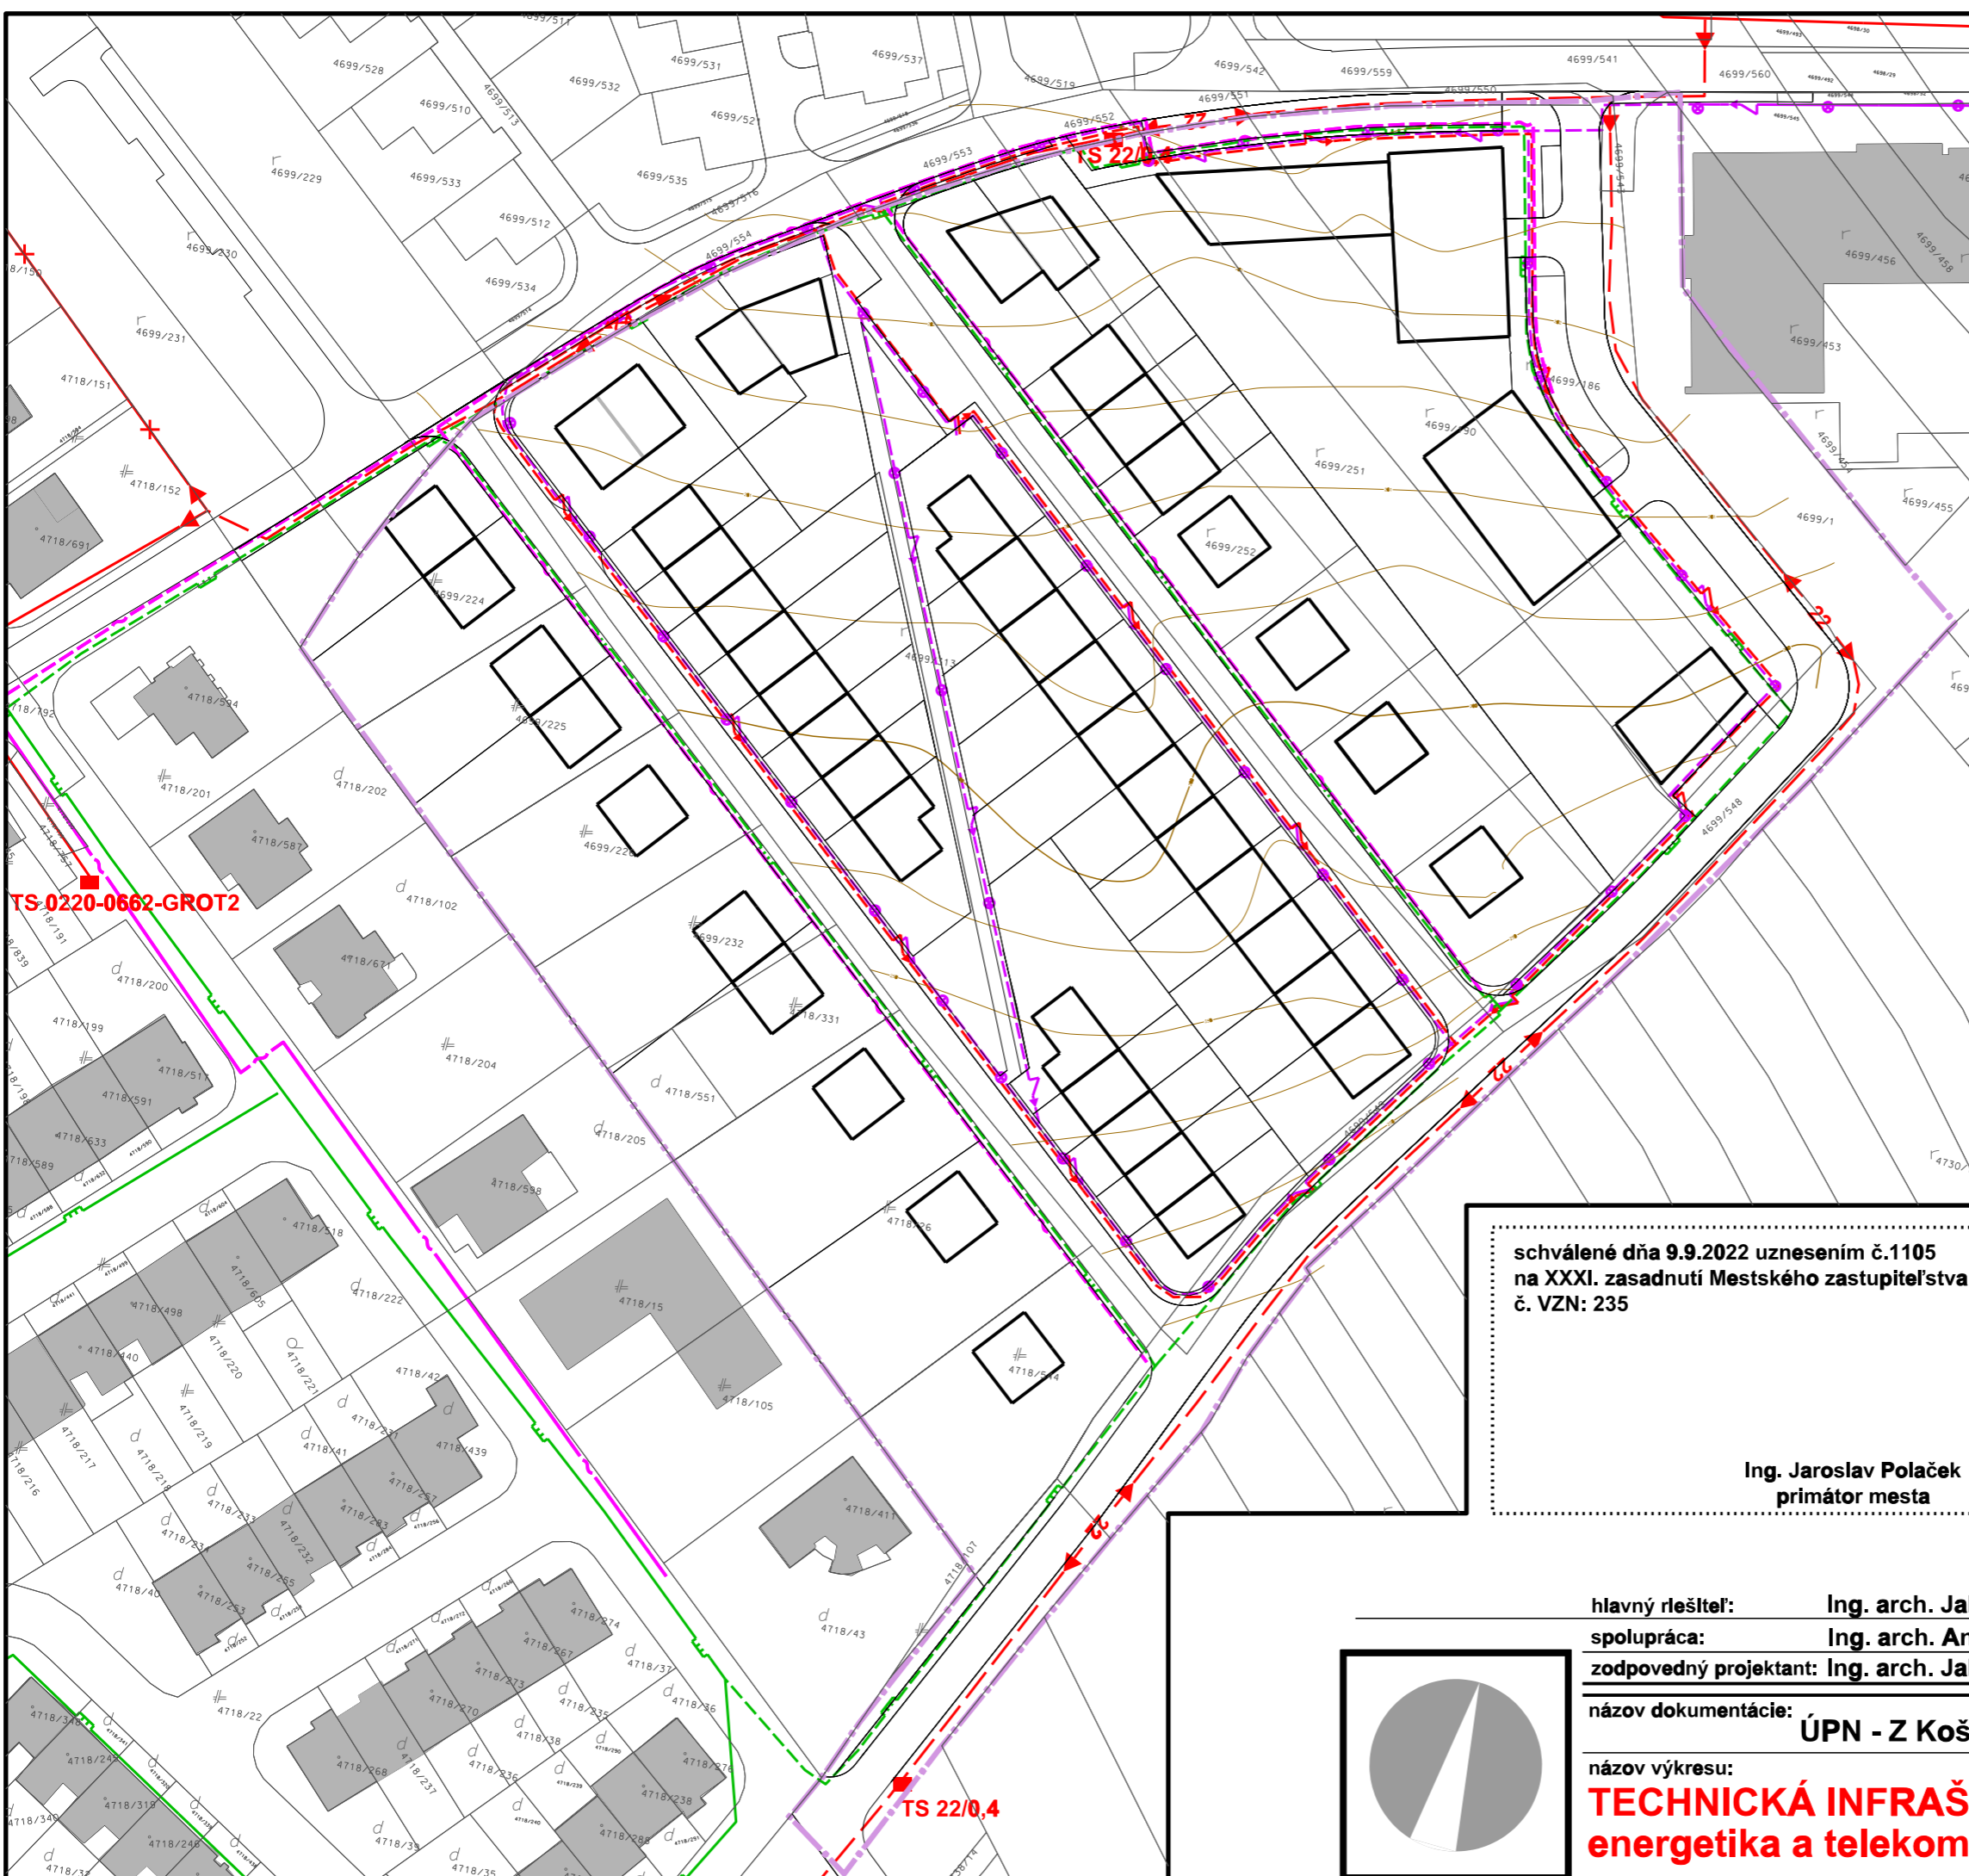

schválené dňa 9.9.2022 uznesením č.1105  
na XXXI. zasadnutí Mestského zastupiteľstva  
č. VZN: 235

Ing. Jaroslav Polaček  
primátor mesta

hlavný riešiteľ:	Ing. arch. Jakub Marek	objedávateľ:	Mesto Košice
spolupráca:	Ing. arch. Anton Reitzner, Ing. arch. Peter Stano		
zodpovedný projektant:	Ing. arch. Jakub Marek, Ing. Gabriel Galešok		
názov dokumentácie:	UPN - Z Košice, Obytná zóna - Domino II		
názov výkresu:	TECHNICKÁ INFRAŠTRUKTÚRA	stupeň dokumentácie:	čistopis
	energetika a telekomunikácie		
		rok:	2022
			4
		mierka:	1:1000

