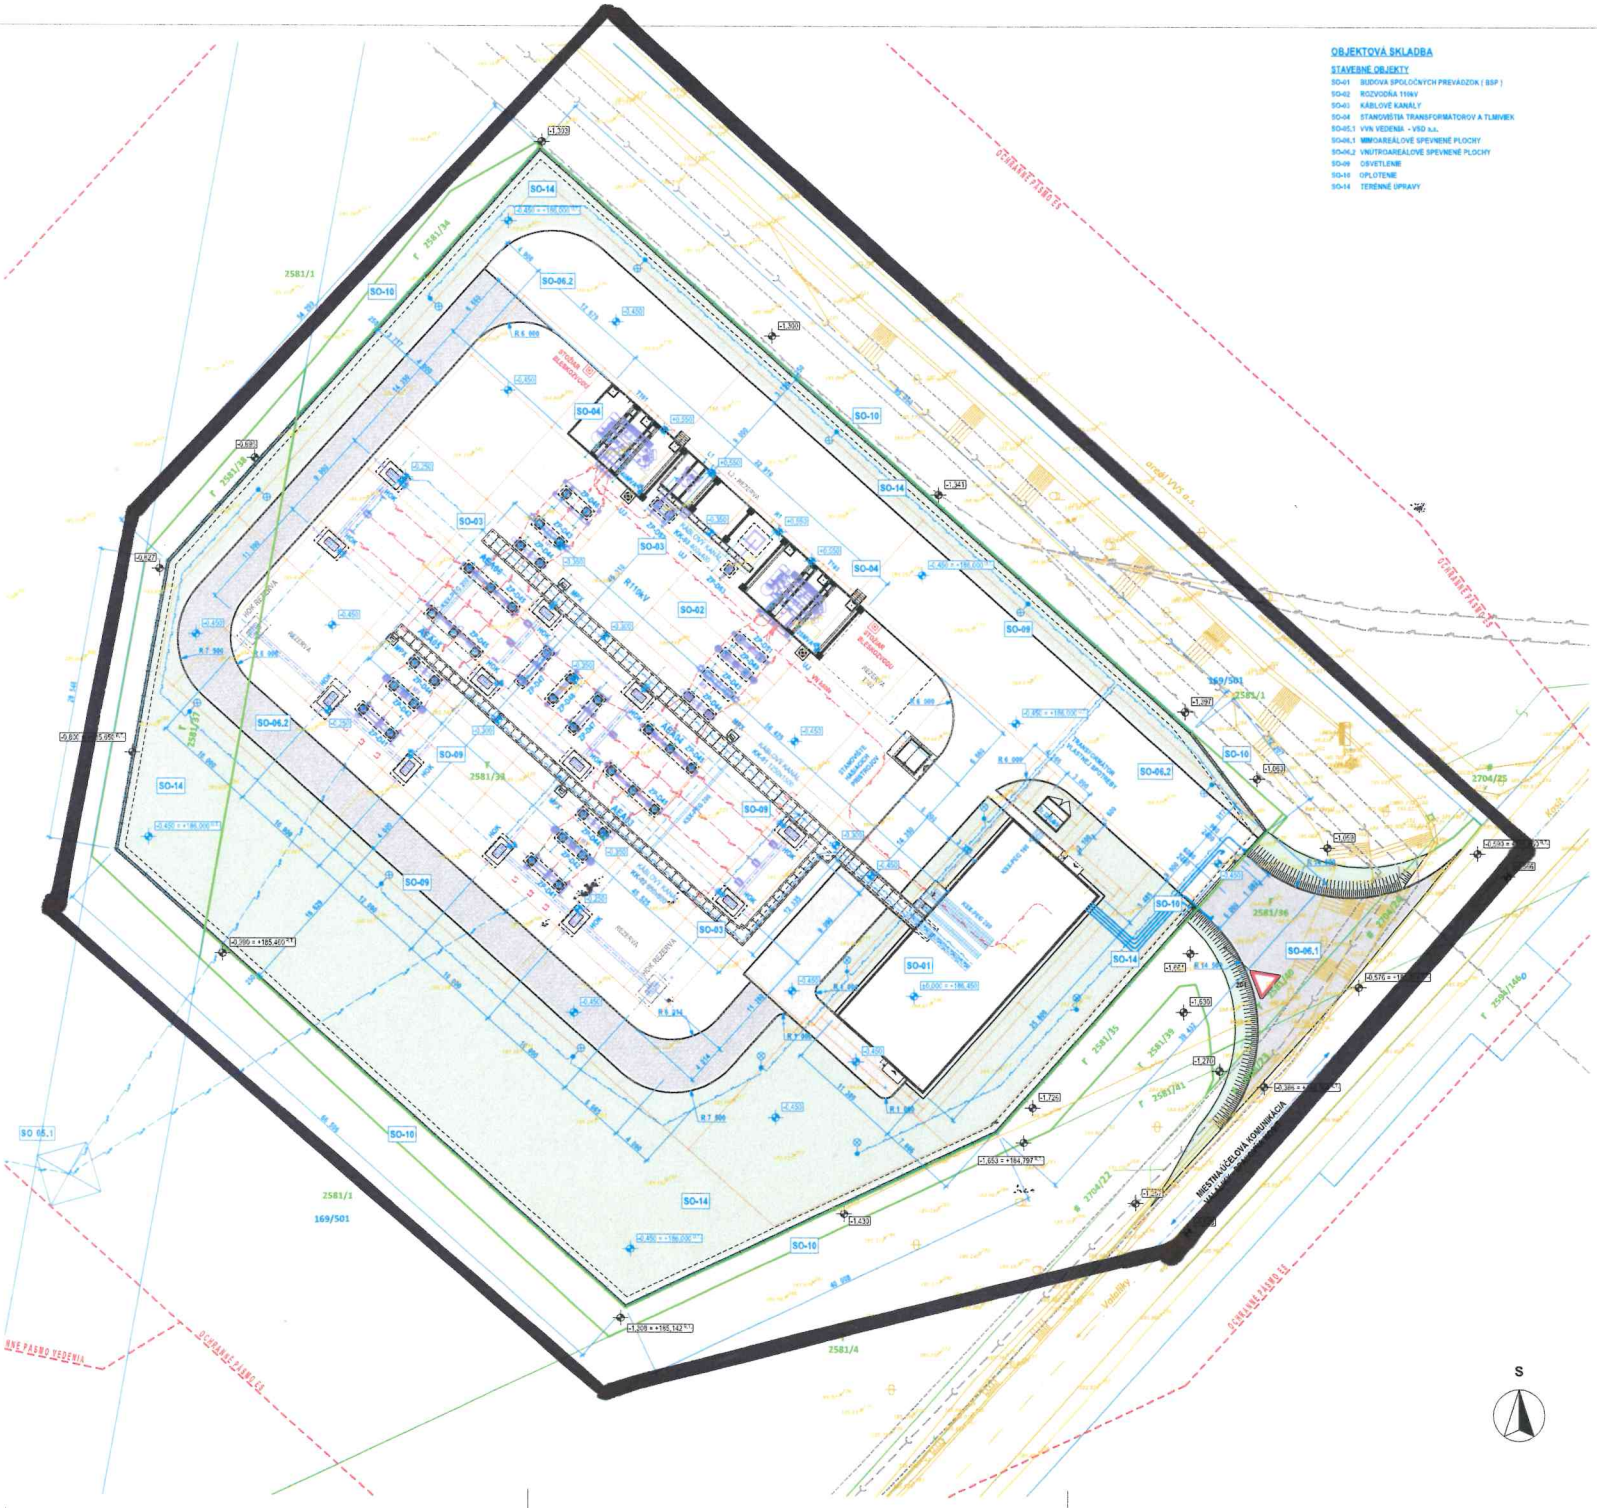

OBJEKTOVÁ SKLADBA

STAVEBNÉ OBJEKTY

- SO-01 BUDOVA SPOLOČNÝCH PREVÁDZOK (BSP)
- SO-02 ROZVODŇA 110kV
- SO-03 KÁBLOVÉ KANÁLY
- SO-04 STANOVIŠTIA TRANSFORMÁTOROV A TLMIVIEK
- SO-05.1 VVN VEDENIA - VSD a.s.
- SO-06.1 MIMOAREÁLOVÉ SPEVNENÉ PLOCHY
- SO-06.2 VNÚTROAREÁLOVÉ SPEVNENÉ PLOCHY
- SO-09 OSVETLENIE
- SO-10 OPLOTENIE
- SO-14 TERÉNNE ÚPRAVY

LEGENDA

- HRANICA PODĽA KN - PREDMETNÉ PARCELY
- KNC PARCELY REGISTRA "C"
- KNC PARCELY REGISTRA "E"
- NOVONAVRHOVANÉ NADZEMNÉ OBJEKTY
- NOVONAVRHOVANÉ NADZEMNÉ OBJEKTY - STANOVIŠTIA TRÁF A TLMIVIEK
- NOVONAVRHOVANÝ TRÁVNATÝ POPRAST - SO-14
- NOVONAVRHOVANÉ PODZEMNÉ OBJEKTY - OBRYS KANÁLOV A ZÁKLADOVÝCH KONŠTRUKCIÍ
- NOVONAVRHOVANÉ ASFALTOVÉ SPEVNENÉ PLOCHY - VNÚTROAREÁLOVÉ
- NOVONAVRHOVANÉ ASFALTOVÉ SPEVNENÉ PLOCHY - MIMOAREÁLOVÉ
- NOVONAVRHOVANÁ PLOCHA VYSYPANÁ ŠTRKOM - ROZVODŇA 110kV
- NOVONAVRHOVANÁ VNÚTROAREÁLOVÁ PLOCHA VYSYPANÁ ŠTRKOM / MAKADAMOM
- OKAPOVÝ CHODNÍK OKOLO BSP - ZÁSYP RIEČNYM ŠTRKOM
- NOVONAVRHOVANÉ PODZEMNÉ CHRÁNIČKY PRE VNÚTROAREÁLOVÉ PODZEMNÉ VN VEDENIA
- NOVONAVRHOVANÉ VNÚTROAREÁLOVÉ PODZEMNÉ VN VEDENIE
- NOVONAVRHOVANÉ VNÚTROAREÁLOVÉ PODZEMNÉ NN VEDENIE
- NOVONAVRHOVANÉ PODZEMNÉ PLASTOVÉ OCHRANIČKY PRE VSTUPNÚ BRÁNU A DOCHÁDZKOVÝ SYSTÉM
- TECHNOLÓGIA - TRAFÁ, TLMIVKY, ODPORNÍKY, ODPÁJAČE ...
- NOVONAVRHOVANÁ JEDNOKRÍDLOVÁ BRÁNA
- NOVONAVRHOVANÁ POSUVNÁ BRÁNA
- JESTVUJÚCE AREÁLOVÉ OSVETLENIE
- HLAVNÝ VSTUP DO AREÁLU, HLAVNÉ VSTUPY DO OBJEKTOV
- JESTVUJÚCE PODZEMNÉ VN VEDENIE
- JESTVUJÚCE NADZEMNÉ VN VEDENIE
- JESTVUJÚCA SPLAŠKOVÁ KANALIZÁCIA DN600
- OCHRANNÉ PÁSMO POTRUBIA 1,5M NA KAŽDÚ STRANU
- NOVONAVRHOVANÉ BEZPEČNOSTNÉ OPLOTENIE AREÁLU VSD - ŽILETKOVÁ ŠPIRÁLA, PANELY ZVÁRANÁ SIEŤ CELK. VÝŠKA 2,4m
- TRVALÉ DOPRAVNÉ ZNAČENIE - ZNAČKA 201

LEGENDA - 110kV ROZVODŇA

- HLAVNÁ UZEMNOVACIA SIEŤ 2x FeZn 60x5 VO VÝKOPOCH (STAVEBNÁ DODÁVKA)
- UZEMŇOVACÍ PÁSIK 1x FeZn 60x5 VO VÝKOPE, VÝVOD NAD TERÉN resp. UZEMNENIE MOK resp. POK. (STAVEBNÁ DODÁVKA)
- UZEMŇOVACÍ PÁSIK 1x FeZn 60x5 UZEMNENIE TG ZARIADNÍ resp.POK). (TECHNOLOGICKÁ DODÁVKA)
- UZEMNENIE SKRÍŇ MX, MPX A POHONOVÝCH SKRÍŇ 1x VODIČ Cu 50mm2, SKRÍŇA O POK (TECHNOLOGICKÁ DODÁVKA)
- UZEMŇOVACÍ PÁSIK 1x FeZn 60x5 VO VÝKOPE resp. VÝVOD K TG ZARIADENIAM VYVIESŤ 1m NAD TERÉN, PRACOVNÉ UZEMNENIE VEDENÉ PRIAMO Z UZ, JÁMKY (STAVEBNÁ DODÁVKA)
- **UJ** - UZEMŇOVACIA JÁMKA (STAVEBNÁ DODÁVKA)
- UZEMŇOVACÍ PRAPOREC 1,5ks/250x50mm V KÁBLOVOM KANÁLI VYVIESŤ PÁSOM 1x FeZn 60x5 CELKOVO 3x (STAVEBNÁ DODÁVKA)

GENERÁLNY PROJEKTANT STAVBY	INSVET s.r.o.		SADA 1
NÁZOV STAVBY	Výstavba ES a 110 kV vedenia Šebastovce - Barca		
STAVEBNÍK	Východoslovenská distribučná, a.s., Mlynská 31 042 91 Košice		
MIESTO STAVBY	k.ú. BARCA, obec KOŠICE-BARCA, KNC 2581/33-36, 40, 41 a KNC č. 2704/22, 23,24		
STUPEŇ PROJEKTU	DOKUMENTÁCIA PRE STAVEBNÉ POVOLENIE		
AUTOR NÁVRHU	INSVET s.r.o.	MIERKA	1:250
VYPRACOVAL	ING. SVETLANA WEBSOVÁ	DÁTUM	SEPTEMBER 2025
KONTROLOVAL	ING. SVETLANA WEBSOVÁ	ARCHÍVNE ČÍSLO	SP2581/035 Č. VÝK. C
OBSAH	KOORDINAČNÁ SITUÁCIA NA PODKLADE Z KATASTRALNEJ MAPY		

SITUÁCIA - ES ŠEBASTOVCE
1:250