


SITUÁCIA  
M 1:250

Situácia, výkres, spracovaný na podklade kópie z katastrálnej mapy, ktorý tvorí neoddeliteľnú súčasť rozhodnutia Mesta Košice, pracoviska Staré Mesto, Hvizdobošova 7, Košice, vydaného dňa 15.11.2024 pod č. MK/A/2024/12864-101/FOD

Ing. Iveta Kramárová  
poverená zastupovaním  
vedúceho oddelenia stavebného úradu

e-dokument bol podpísaný kvalifikovanou elektronickou pečatťou

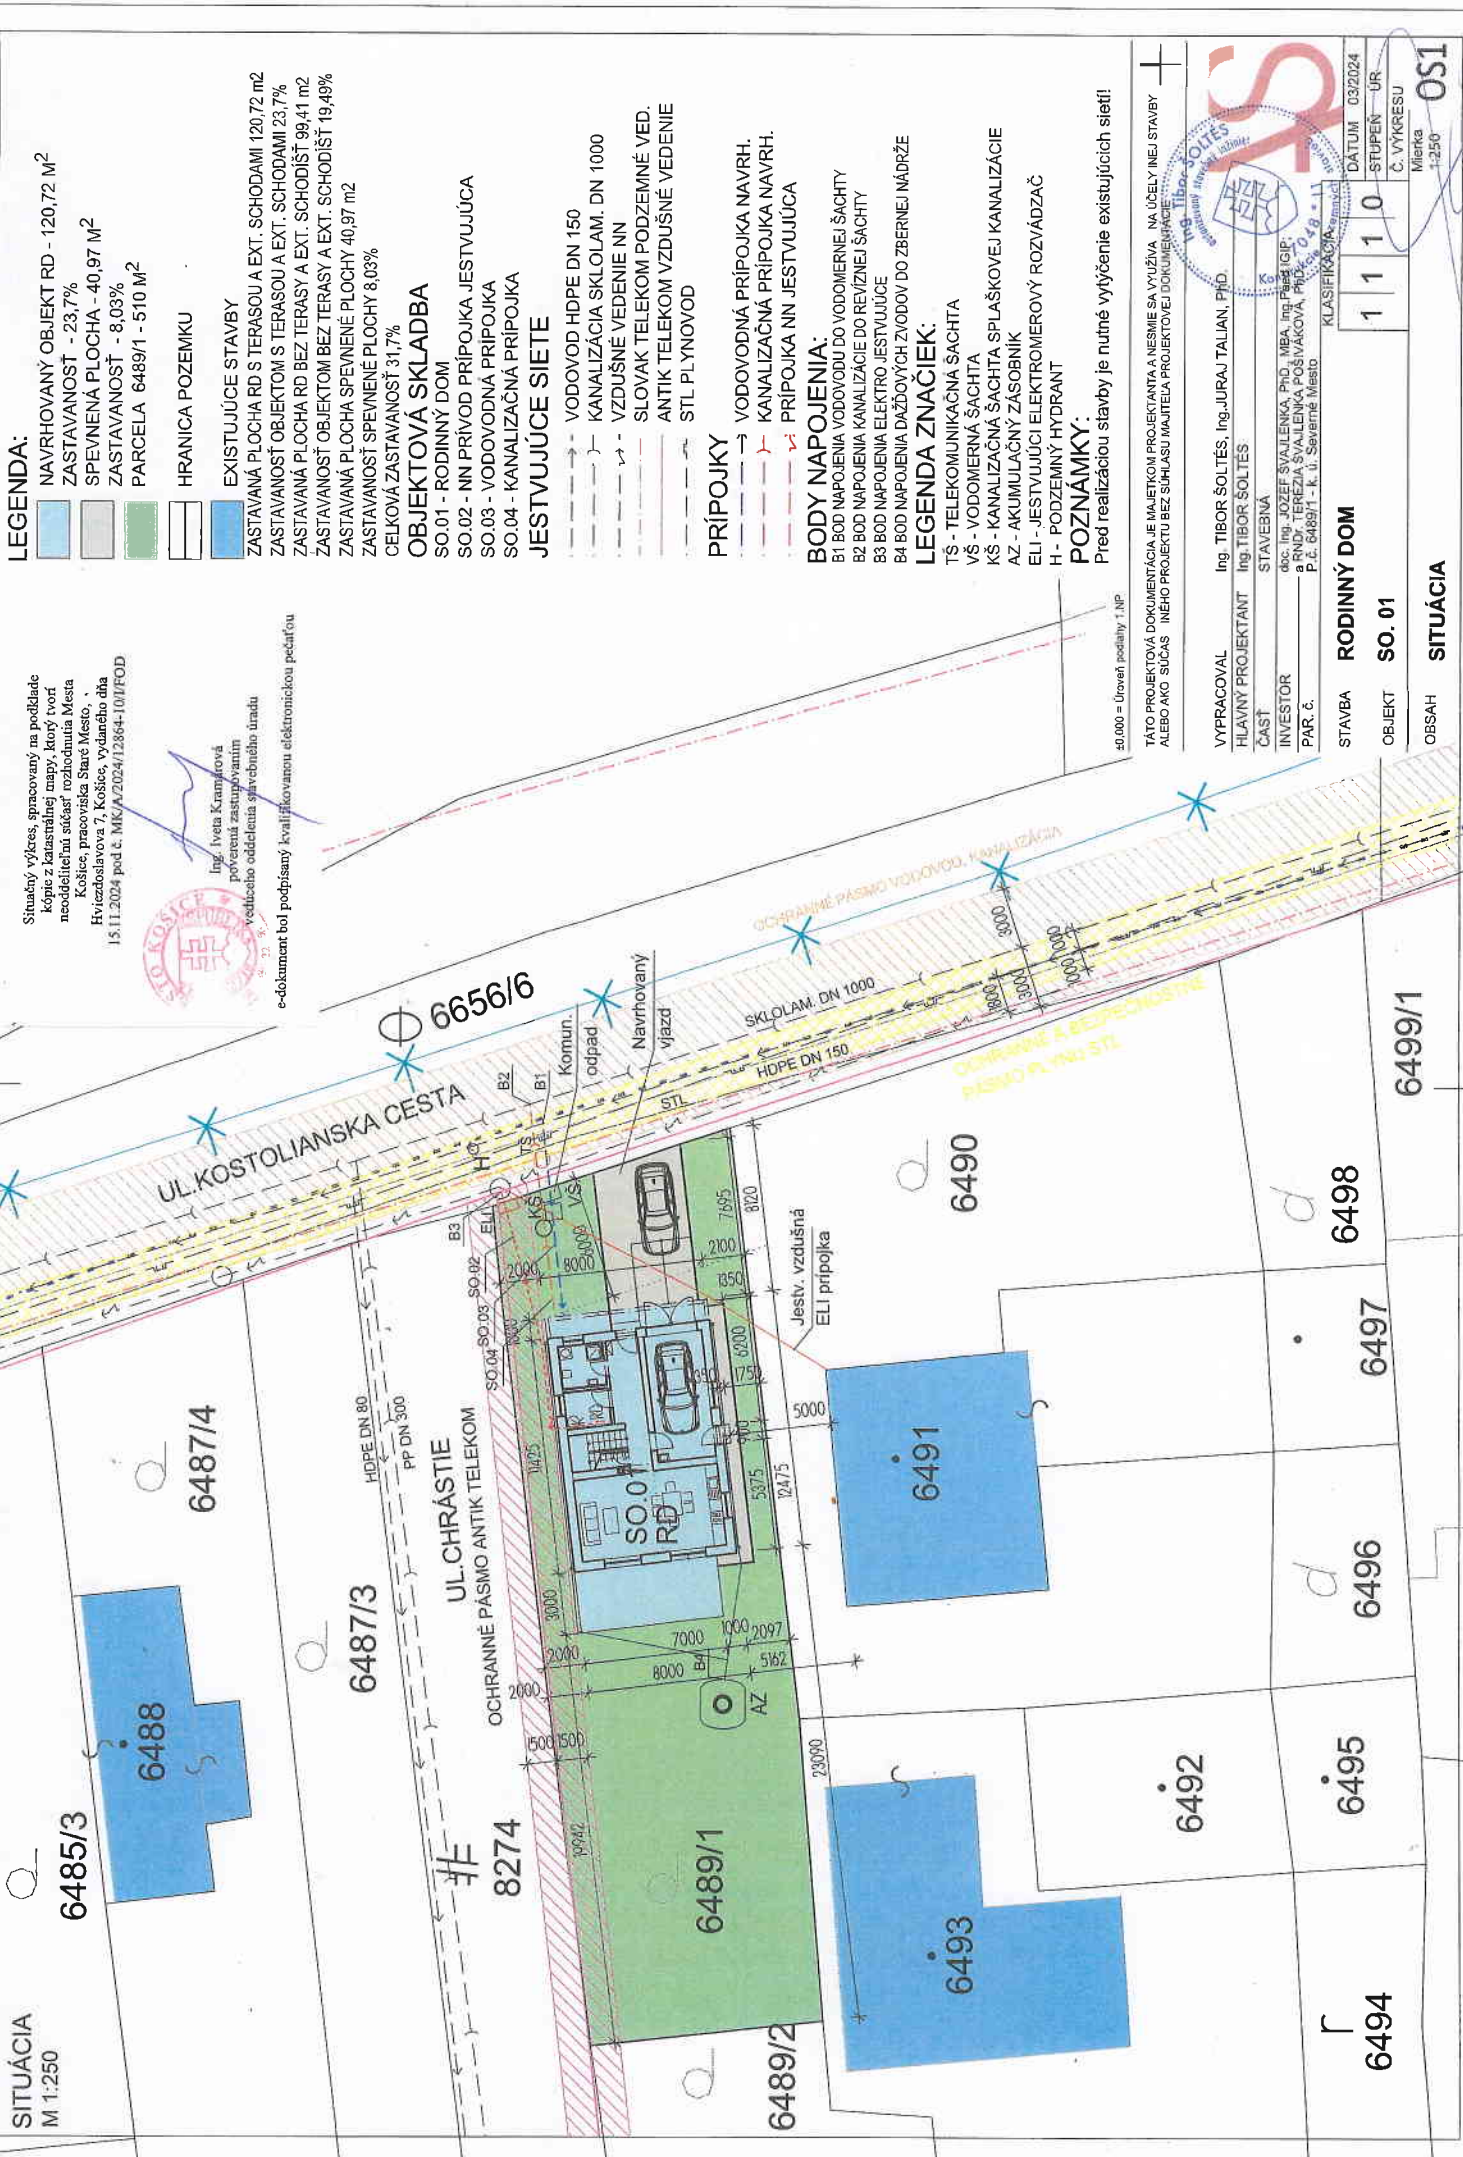

- LEGENDA:**
- NAV/RHOVANÝ OBJEKT RD - 120,72 M<sup>2</sup>
  - ZASTAVANOSŤ - 23,7%
  - SPEVNENÁ PLOCHA - 40,97 M<sup>2</sup>
  - ZASTAVANOSŤ - 8,03%
  - PARCELA 6489/1 - 510 M<sup>2</sup>
  - HRANICA POZEMKU
  - EXISTUJÚCE STAVBY
  - ZASTAVANÁ PLOCHA RD S TERASOU A EXT. SCHODAMI 120,72 M<sup>2</sup>
  - ZASTAVANOSŤ OBJEKTOM S TERASOU A EXT. SCHODAMI 23,7%
  - ZASTAVANÁ PLOCHA RD BEZ TERASY A EXT. SCHODIŠŤ 99,41 M<sup>2</sup>
  - ZASTAVANOSŤ OBJEKTOM BEZ TERASY A EXT. SCHODIŠŤ 19,49%
  - ZASTAVANÁ PLOCHA SPEVNENÉ PLOCHY 40,97 M<sup>2</sup>
  - ZASTAVANOSŤ SPEVNENÉ PLOCHY 8,03%
  - CELKOVÁ ZASTAVANOSŤ 31,7%

- OBJEKTOVÁ SKLADBA**
- SO.01 - RODINNÝ DOM
  - SO.02 - NN PRÍVOD PŘÍPOJKA JESTVUJÚCA
  - SO.03 - VODOVODNÁ PŘÍPOJKA
  - SO.04 - KANALIZAČNÁ PŘÍPOJKA
- JESTVUJÚCE SIETE**
- VODOVOD HDPE DN 150
  - KANALIZÁCIA SKLOLAM. DN 1000
  - VZDUŠNÉ VEDENIE NN
  - SLOVAK TELEKOM PODZEMNÉ VED.
  - ANTIK TELEKOM VZDUŠNÉ VEDENIE
  - STL PLYNOVOD

- PŘÍPOJKY**
- VODOVODNÁ PŘÍPOJKA NAVRH.
  - KANALIZAČNÁ PŘÍPOJKA NAVRH.
  - PŘÍPOJKA NN JESTVUJÚCA

- BODY NÁPOJENIA:**
- B1 BOD NÁPOJENIA VODOVODU DO VODOMERNEJ ŠAČTY
  - B2 BOD NÁPOJENIA KANALIZÁCIE DO REVÍZNEJ ŠAČTY
  - B3 BOD NÁPOJENIA ELEKTRO JESTVUJÚCE
  - B4 BOD NÁPOJENIA DAŽDOVÝCH ZVODOV DO ZBERNEJ NÁDRŽE

- LEGENDA ZNAČIEK:**
- TŠ - TELEKOMUNIKAČNÁ ŠAČTA
  - VS - VODOMERNÁ ŠAČTA
  - KS - KANALIZAČNÁ ŠAČTA SPLAŠKOVEJ KANALIZÁCIE
  - AZ - AKUMULAČNÝ ZÁSOBNÍK
  - ELI - JESTVUJÚCI ELEKTROMEROVÝ ROZVÁDZAČ
  - H - PODZEMNÝ HYDRANT

**POZNÁMKY:**  
Pred realizáciou stavby je nutné vyčistenie existujúcich sietí!

50.000 = Uroveň podlažný 1.NP

TÁTO PROJEKTOVÁ DOKUMENTÁCIA JE MAJETKOM PROJEKTANTA A NESMIE SA VYUŽÍVAŤ NA ÚČELY INEJ STAVBY ALEBO AKO SÚČASŤ INEHO PROJEKTU BEZ SÚHLASU MAJITEĽA PROJEKTOVÉJ DOKUMENTÁCIE

VYPRACOVAL	Ing. TIBOR ŠOLTĚS, Ing. JURAJ TALIAN, PhD.
HĽAVNÝ PROJEKTANT	Ing. TIBOR ŠOLTĚS
ČASŤ	STAVEBNÁ
INVESTOR	doc. Ing. JOZEF SVALIENKA, PhD., MBA, Ing. Peter IGIP
PAR. Č.	a) RNDR. TEREZIA SVALIENKA POŠŤÁKOVÁ, PhD., P.Č. 6489/1 - k. ú. Severné Mesto

KLASIFIKÁCIA: 1.1.1.1

STAVBA	RODINNÝ DOM	DATUM	03/2024
OBJEKT	SO. 01	STUPEN	UR
OBSAH	SITUÁCIA	C. VÝKRESU	1-250

Mierka: 1:250

Ing. TIBOR ŠOLTĚS  
Ing. JURAJ TALIAN, PhD.  
doc. Ing. JOZEF SVALIENKA, PhD., MBA, Ing. Peter IGIP  
a) RNDR. TEREZIA SVALIENKA POŠŤÁKOVÁ, PhD.,  
P.Č. 6489/1 - k. ú. Severné Mesto