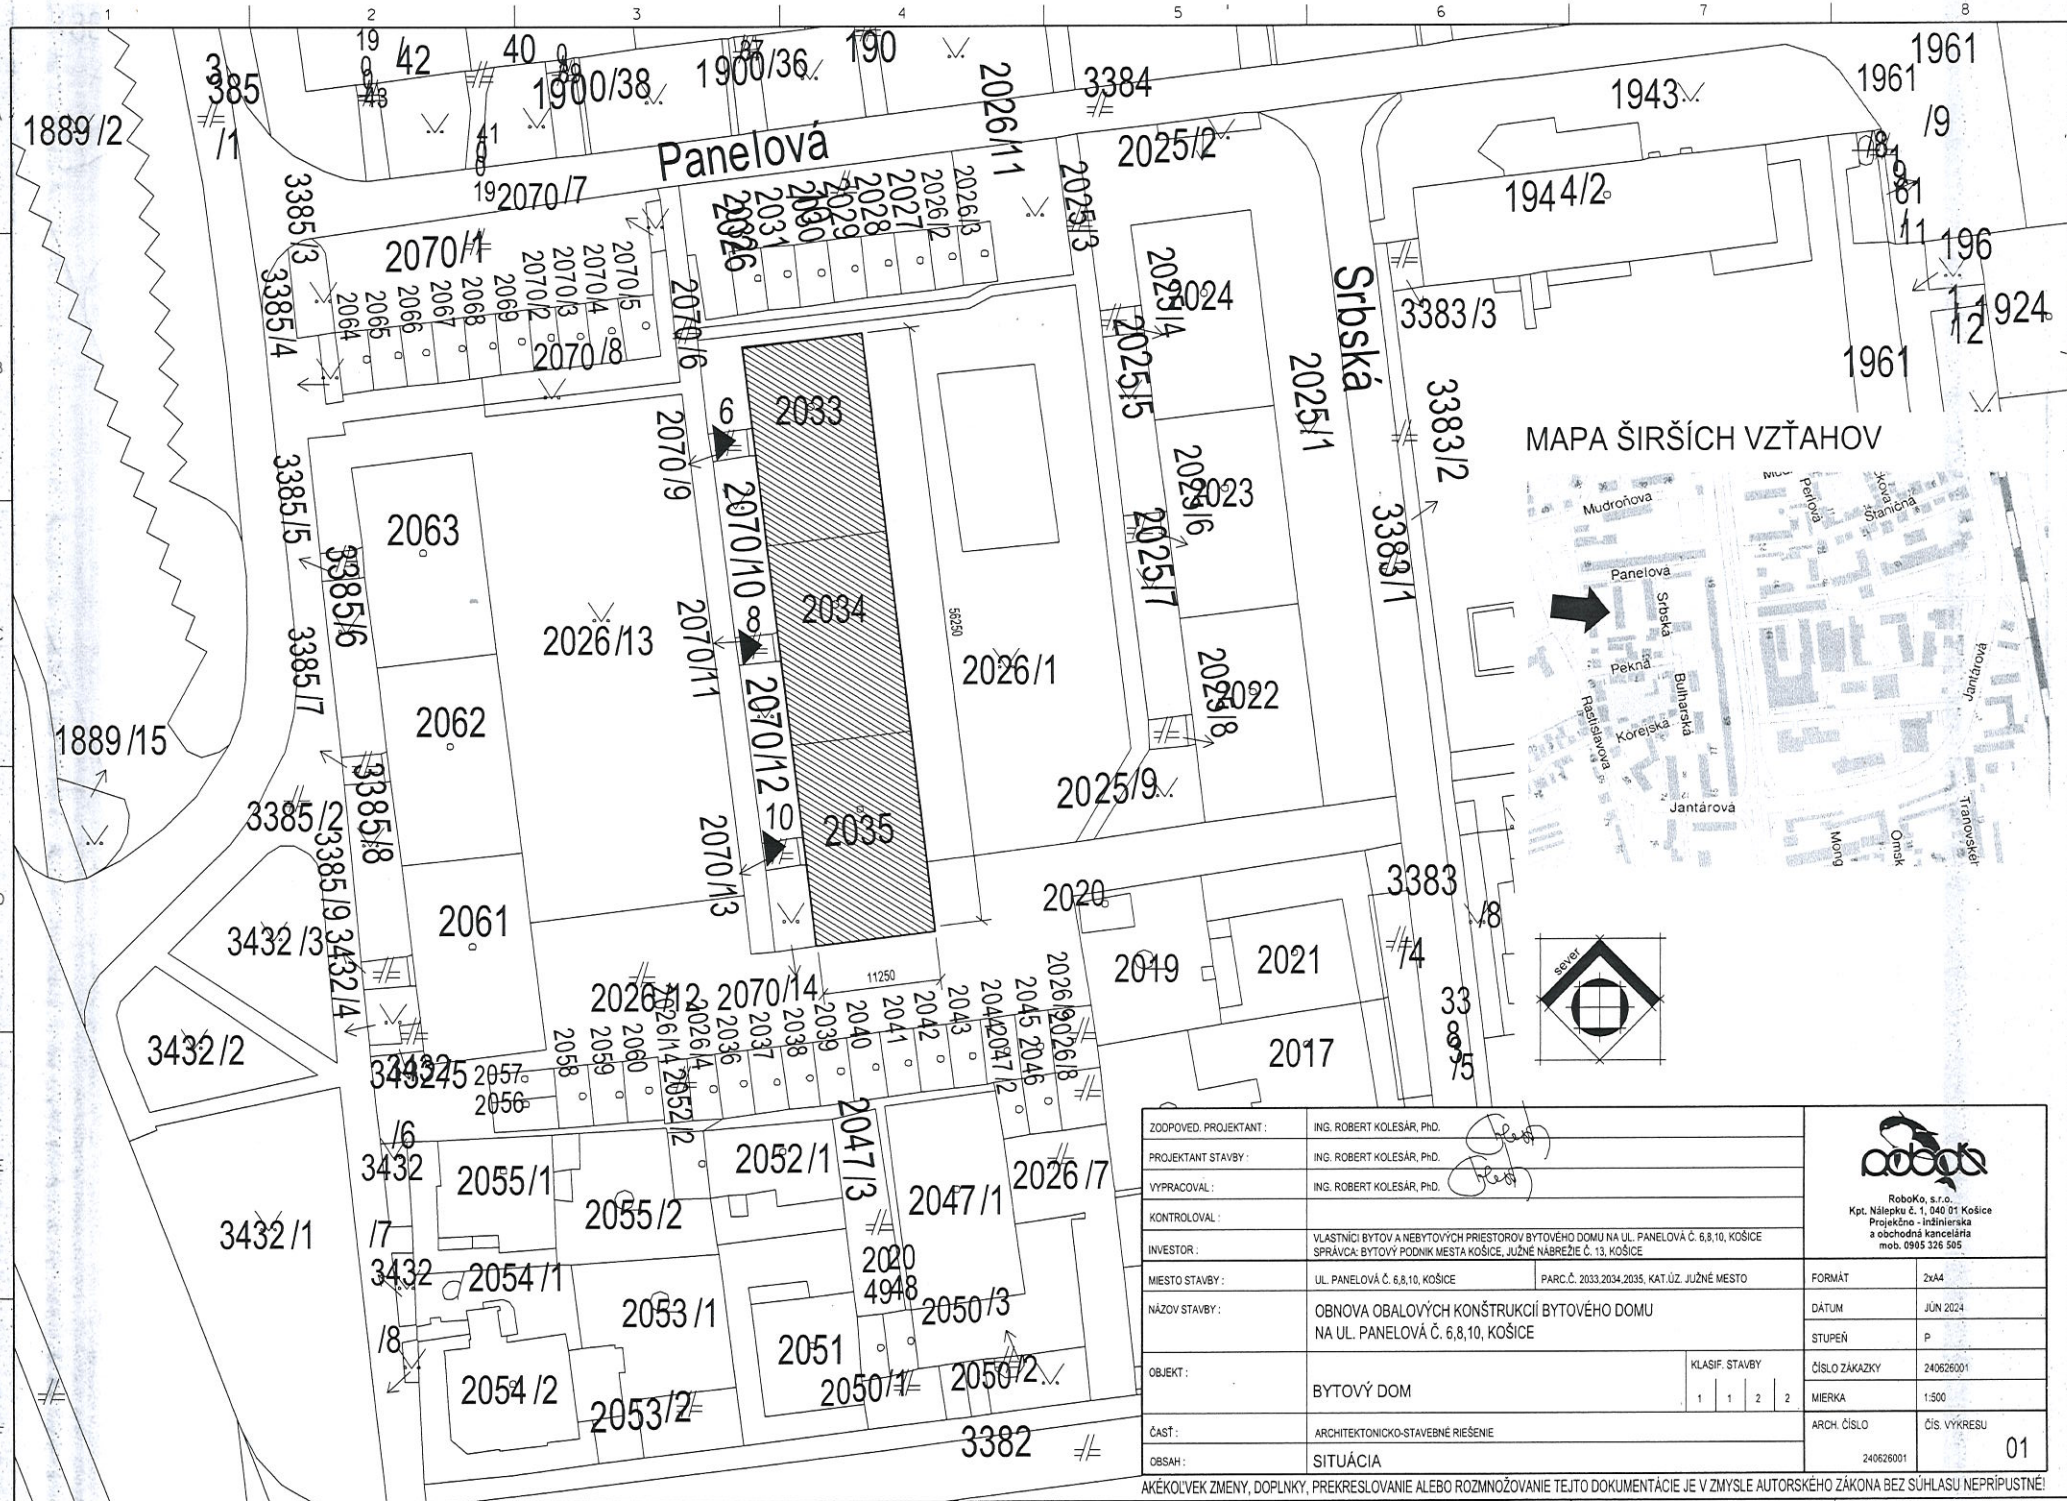

ZODPOVED. PROJEKTANT :	ING. ROBERT KOLESÁR, PhD.		RoboKo, s.r.o. Kpt. Nálepku č. 1, 040 01 Košice Projekčno - inžinierska a obchodná kancelária mob. 0905 326 505
PROJEKTANT STAVBY :	ING. ROBERT KOLESÁR, PhD.		
VYPRACOVAL :	ING. ROBERT KOLESÁR, PhD.		
KONTROLOVAL :			
INVESTOR :	VLASTNÍCI BYTOV A NEBYTOVÝCH PRIESTOROV BYTOVÉHO DOMU NA UL. PANELOVÁ Č. 6,8,10, KOŠICE SPRÁVCA: BYTOVÝ PODNIK MESTA KOŠICE, JUŽNÉ NÁBREŽIE Č. 13, KOŠICE		
MIESTO STAVBY :	UL. PANELOVÁ Č. 6,8,10, KOŠICE	PARC.Č. 2033,2034,2035, KAT.ÚZ. JUŽNÉ MESTO	FORMÁT: 2xA4
NÁZOV STAVBY :	OBNOVA OBALOVÝCH KONŠTRUKCIÍ BYTOVÉHO DOMU NA UL. PANELOVÁ Č. 6,8,10, KOŠICE		DÁTUM: JÚN 2024
			STUPEŇ: P
OBJEKT :	BYTOVÝ DOM	KLASIF. STAVBY 1 1 2 2	ČÍSLO ZÁKAZKY: 240626001
			MIERKA: 1:500
ČASŤ :	ARCHITEKTONICKO-STAVEBNÉ RIEŠENIE		ARCH. ČÍSLO: 240626001
OBSAH :	SITUÁCIA		ČÍS. VÝKRESU: 01

AKÉKOĽVEK ZMENY, DOPLNKY, PREKRESLOVANIE ALEBO ROZMNOŽOVANIE TEJTO DOKUMENTÁCIE JE V ZMYSLE AUTORSKÉHO ZÁKONA BEZ SÚHLASU NEPRÍPUSTNÉ!

A3