


# Aktualizácia ÚPN Z ŤAHANOVCE 2014

GRAFICKÁ PRÍLOHA ZADANIA

vyobrazené na pracovných podkladoch  
UŠ MAGNETKA 2012 + OŠ ŤAHANOVCE 2012

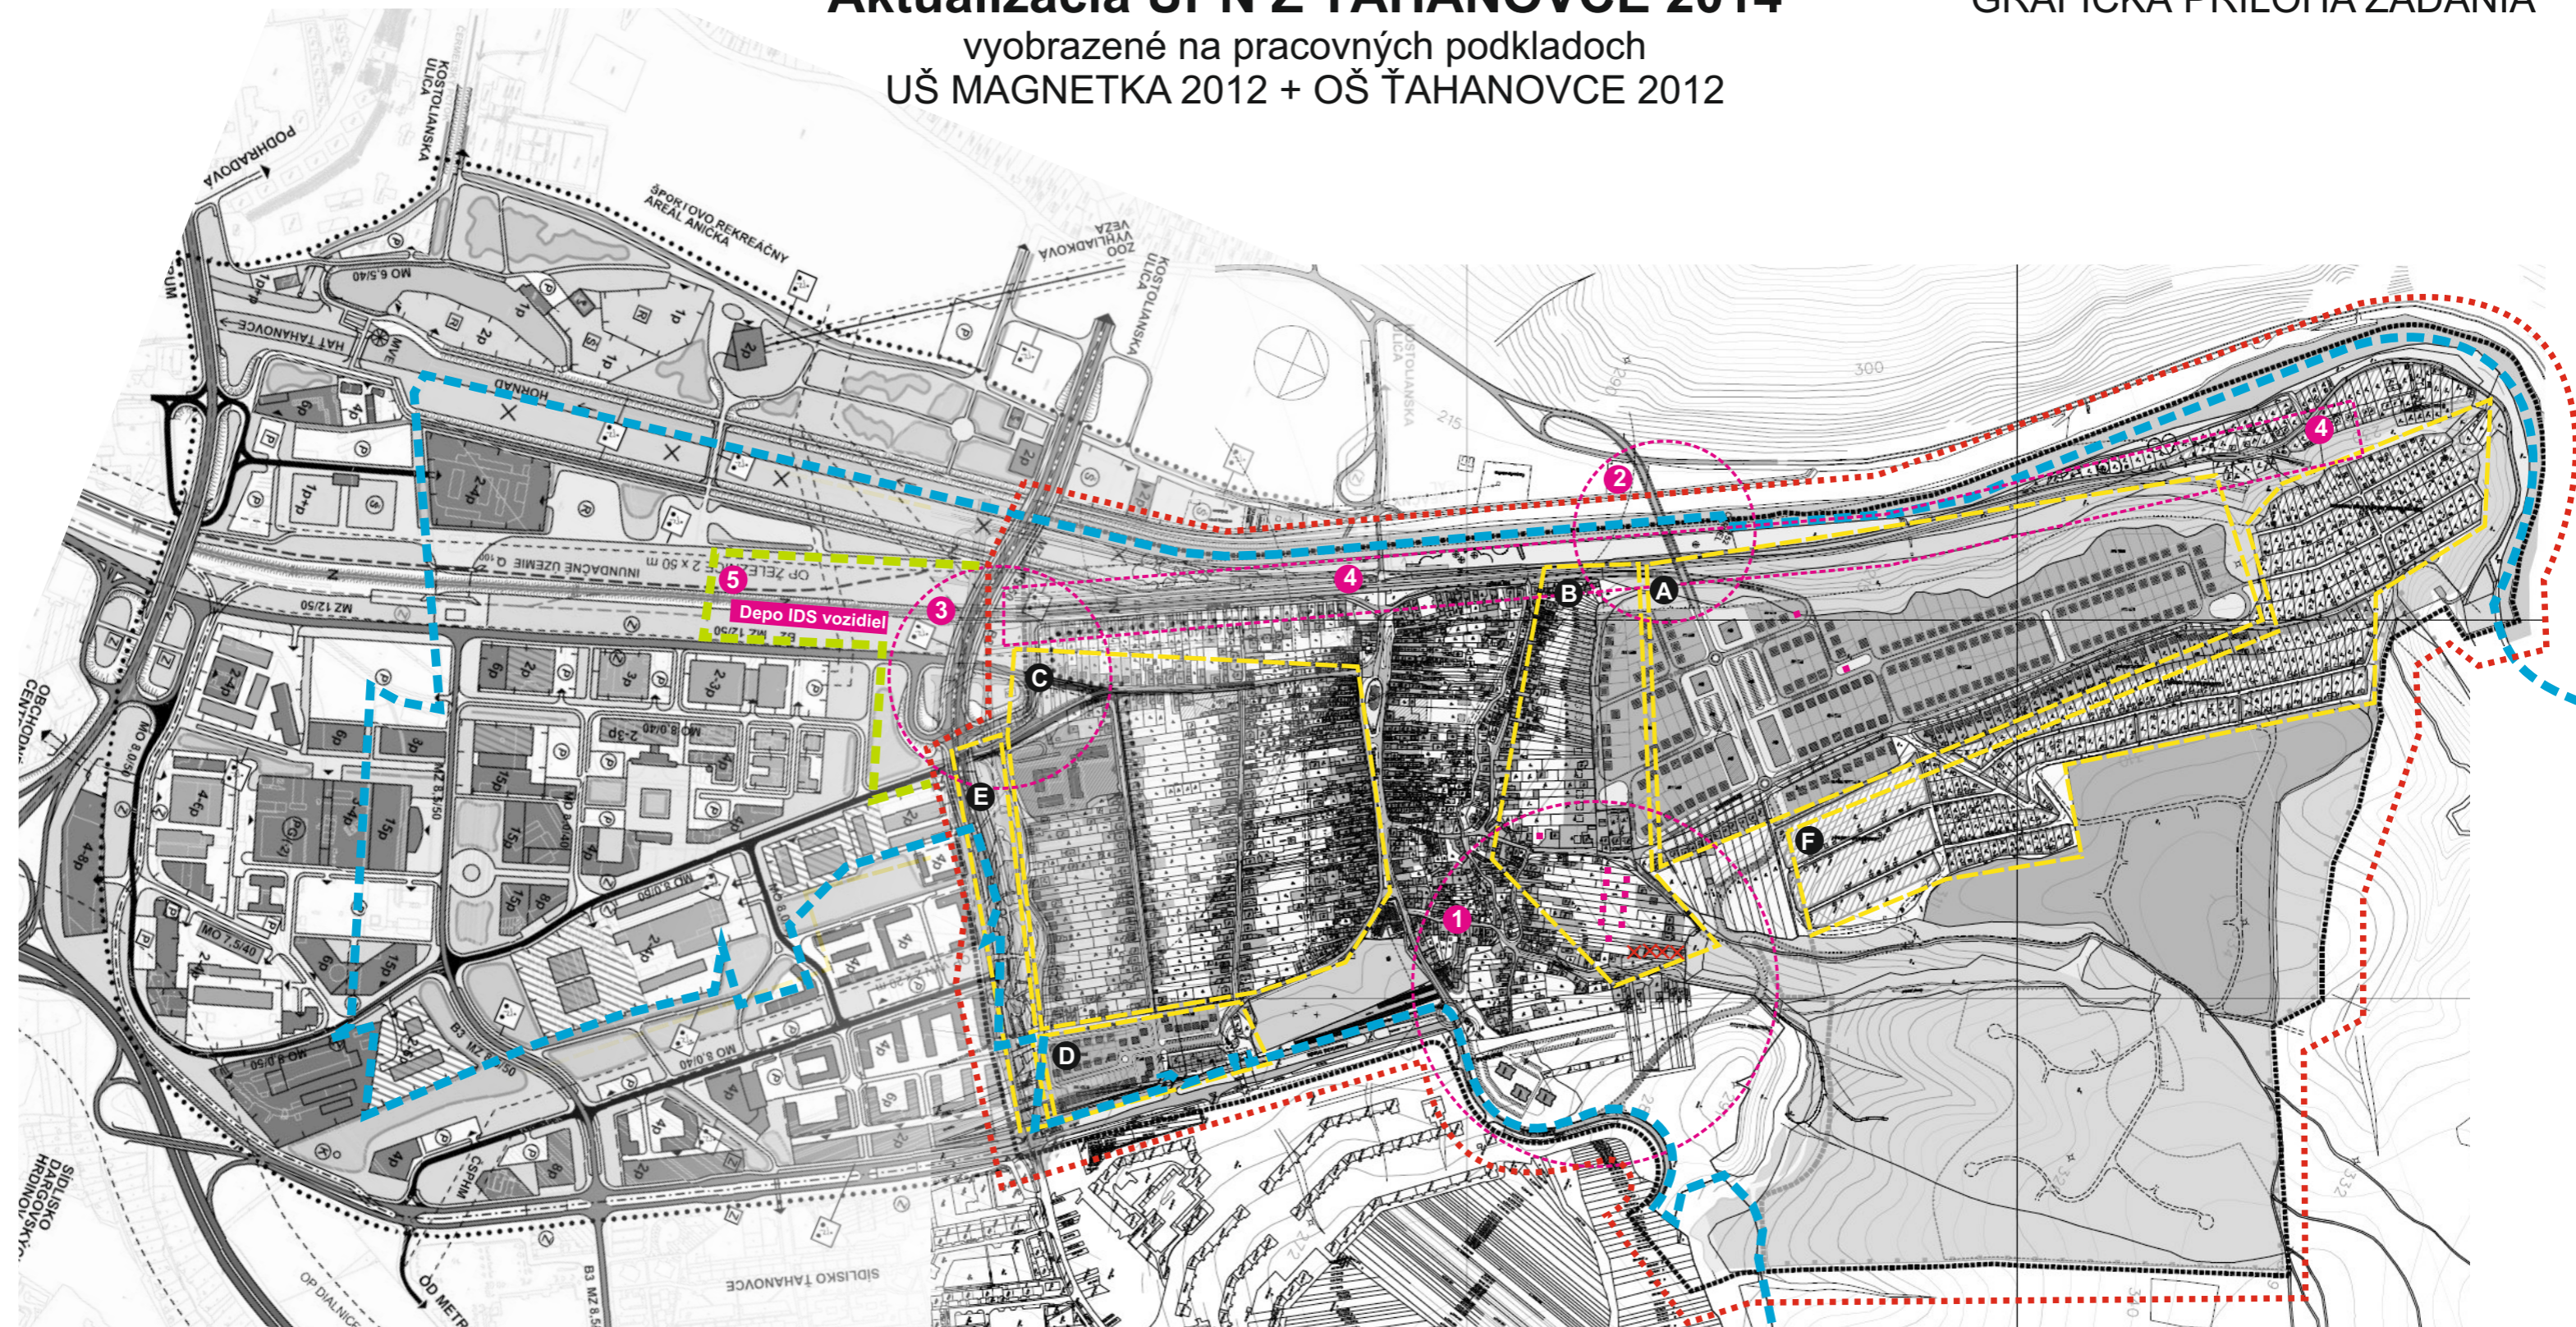

Hranica katastrálneho územia Ťahanovce - - -  
Hranica riešeného územia, súčasného platného ÚPN Z - - -  
návrh rozšírenia hranice riešeného územia ÚPN Z - - -

Doplniť návrh - - -  
Nenavrhať x

- - - Zmeny a doplnky regulatívov a funkčných plôch v lokalitách:

- A - Pod vinicami
  - B - severne od ulice Na Hájiku
  - C - južná časť Ťahanoviec
  - D - Repniská
  - E - Hrušov
  - F - záhradkárska lokalita Vinice - transformácia na IBV
- - - Zmeny a doplnky v doprave:

- 1 - Americká trieda - obec Ťahanovce severovýchod
- 2 - Kostolianska - obec Ťahanovce severozápad
- 3 - Európska trieda - obec Ťahanovce juhozápad
- 4 - modernizácia železničnej trate (tunel)
- 5 - integrovaná koľajová doprava