
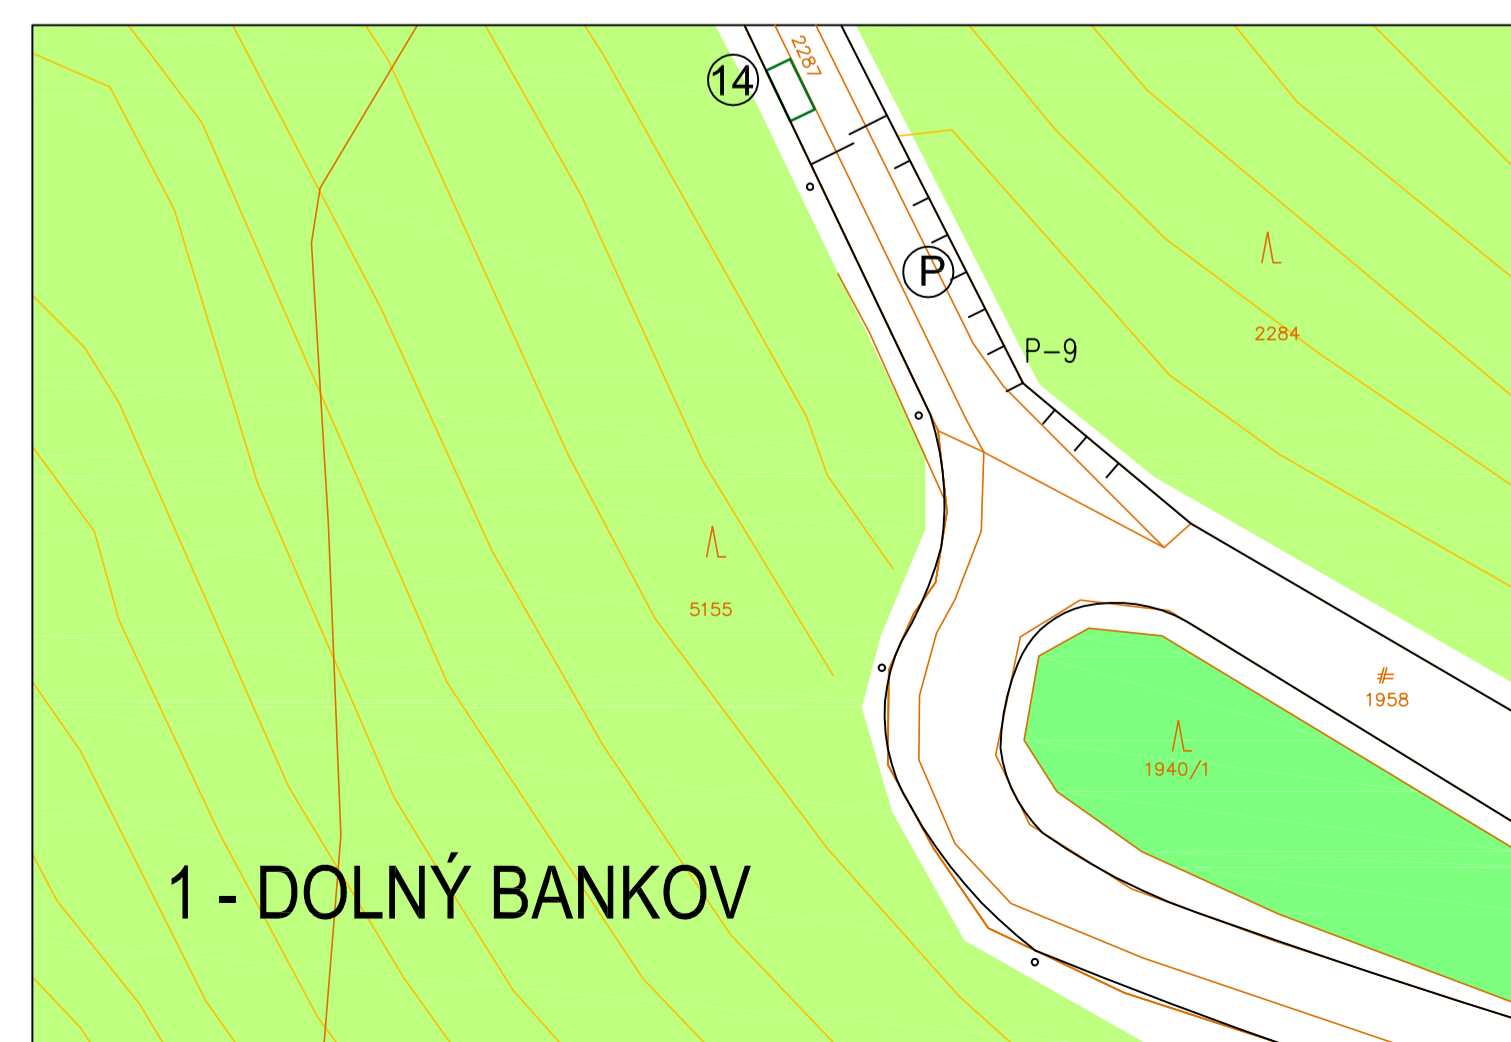
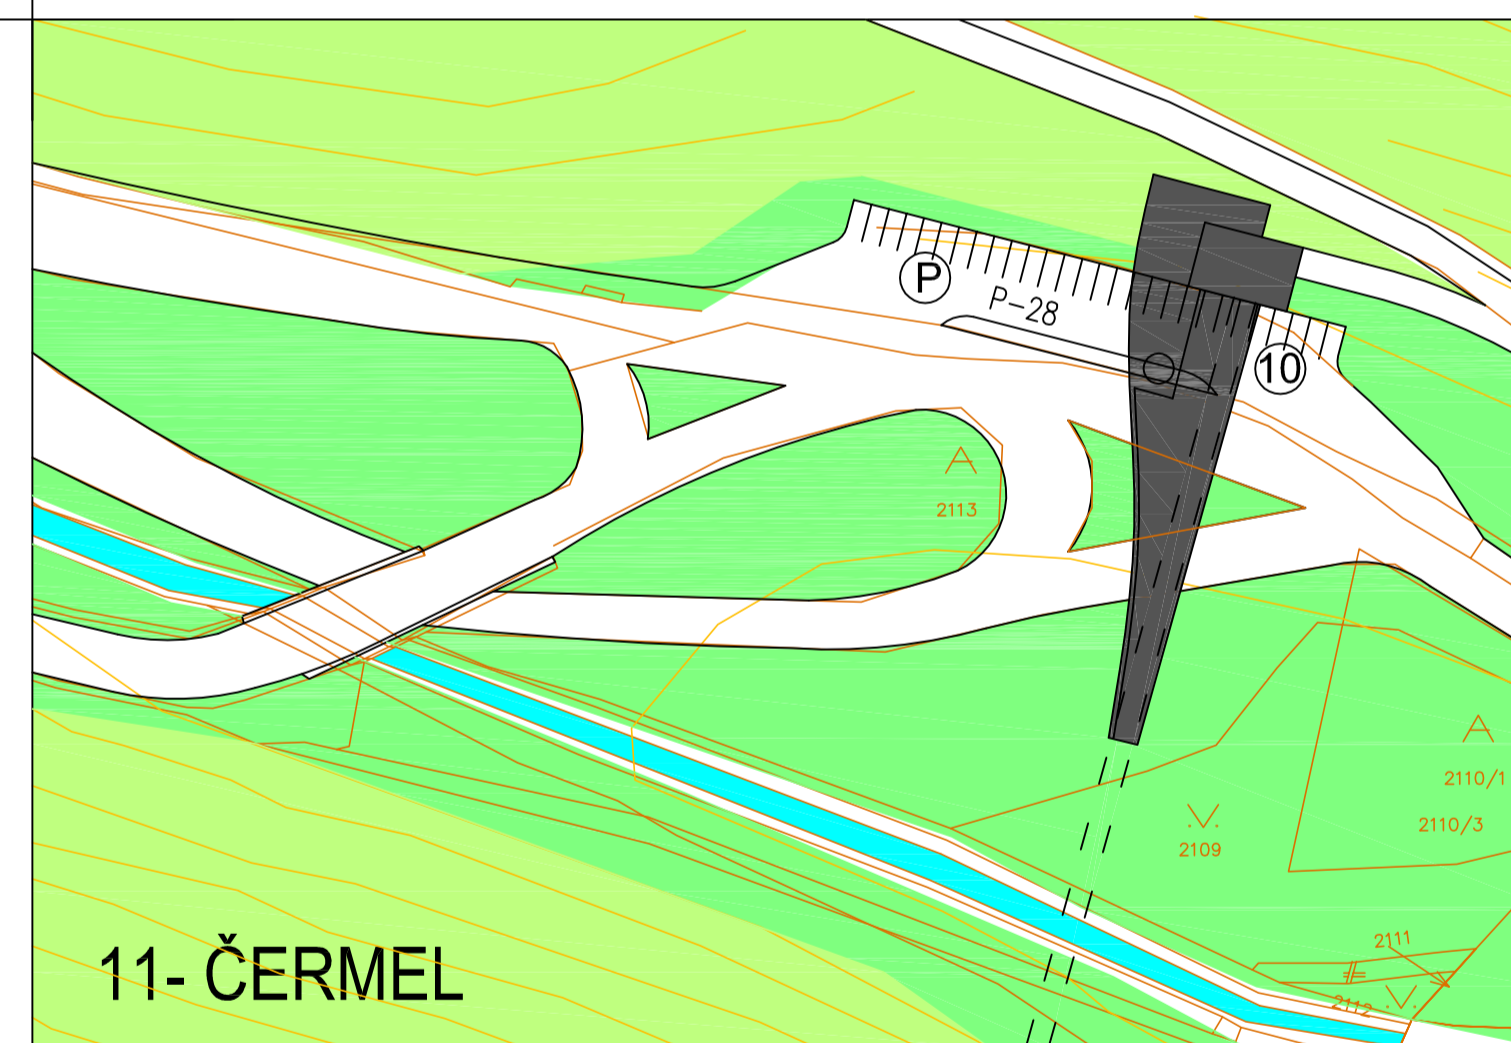
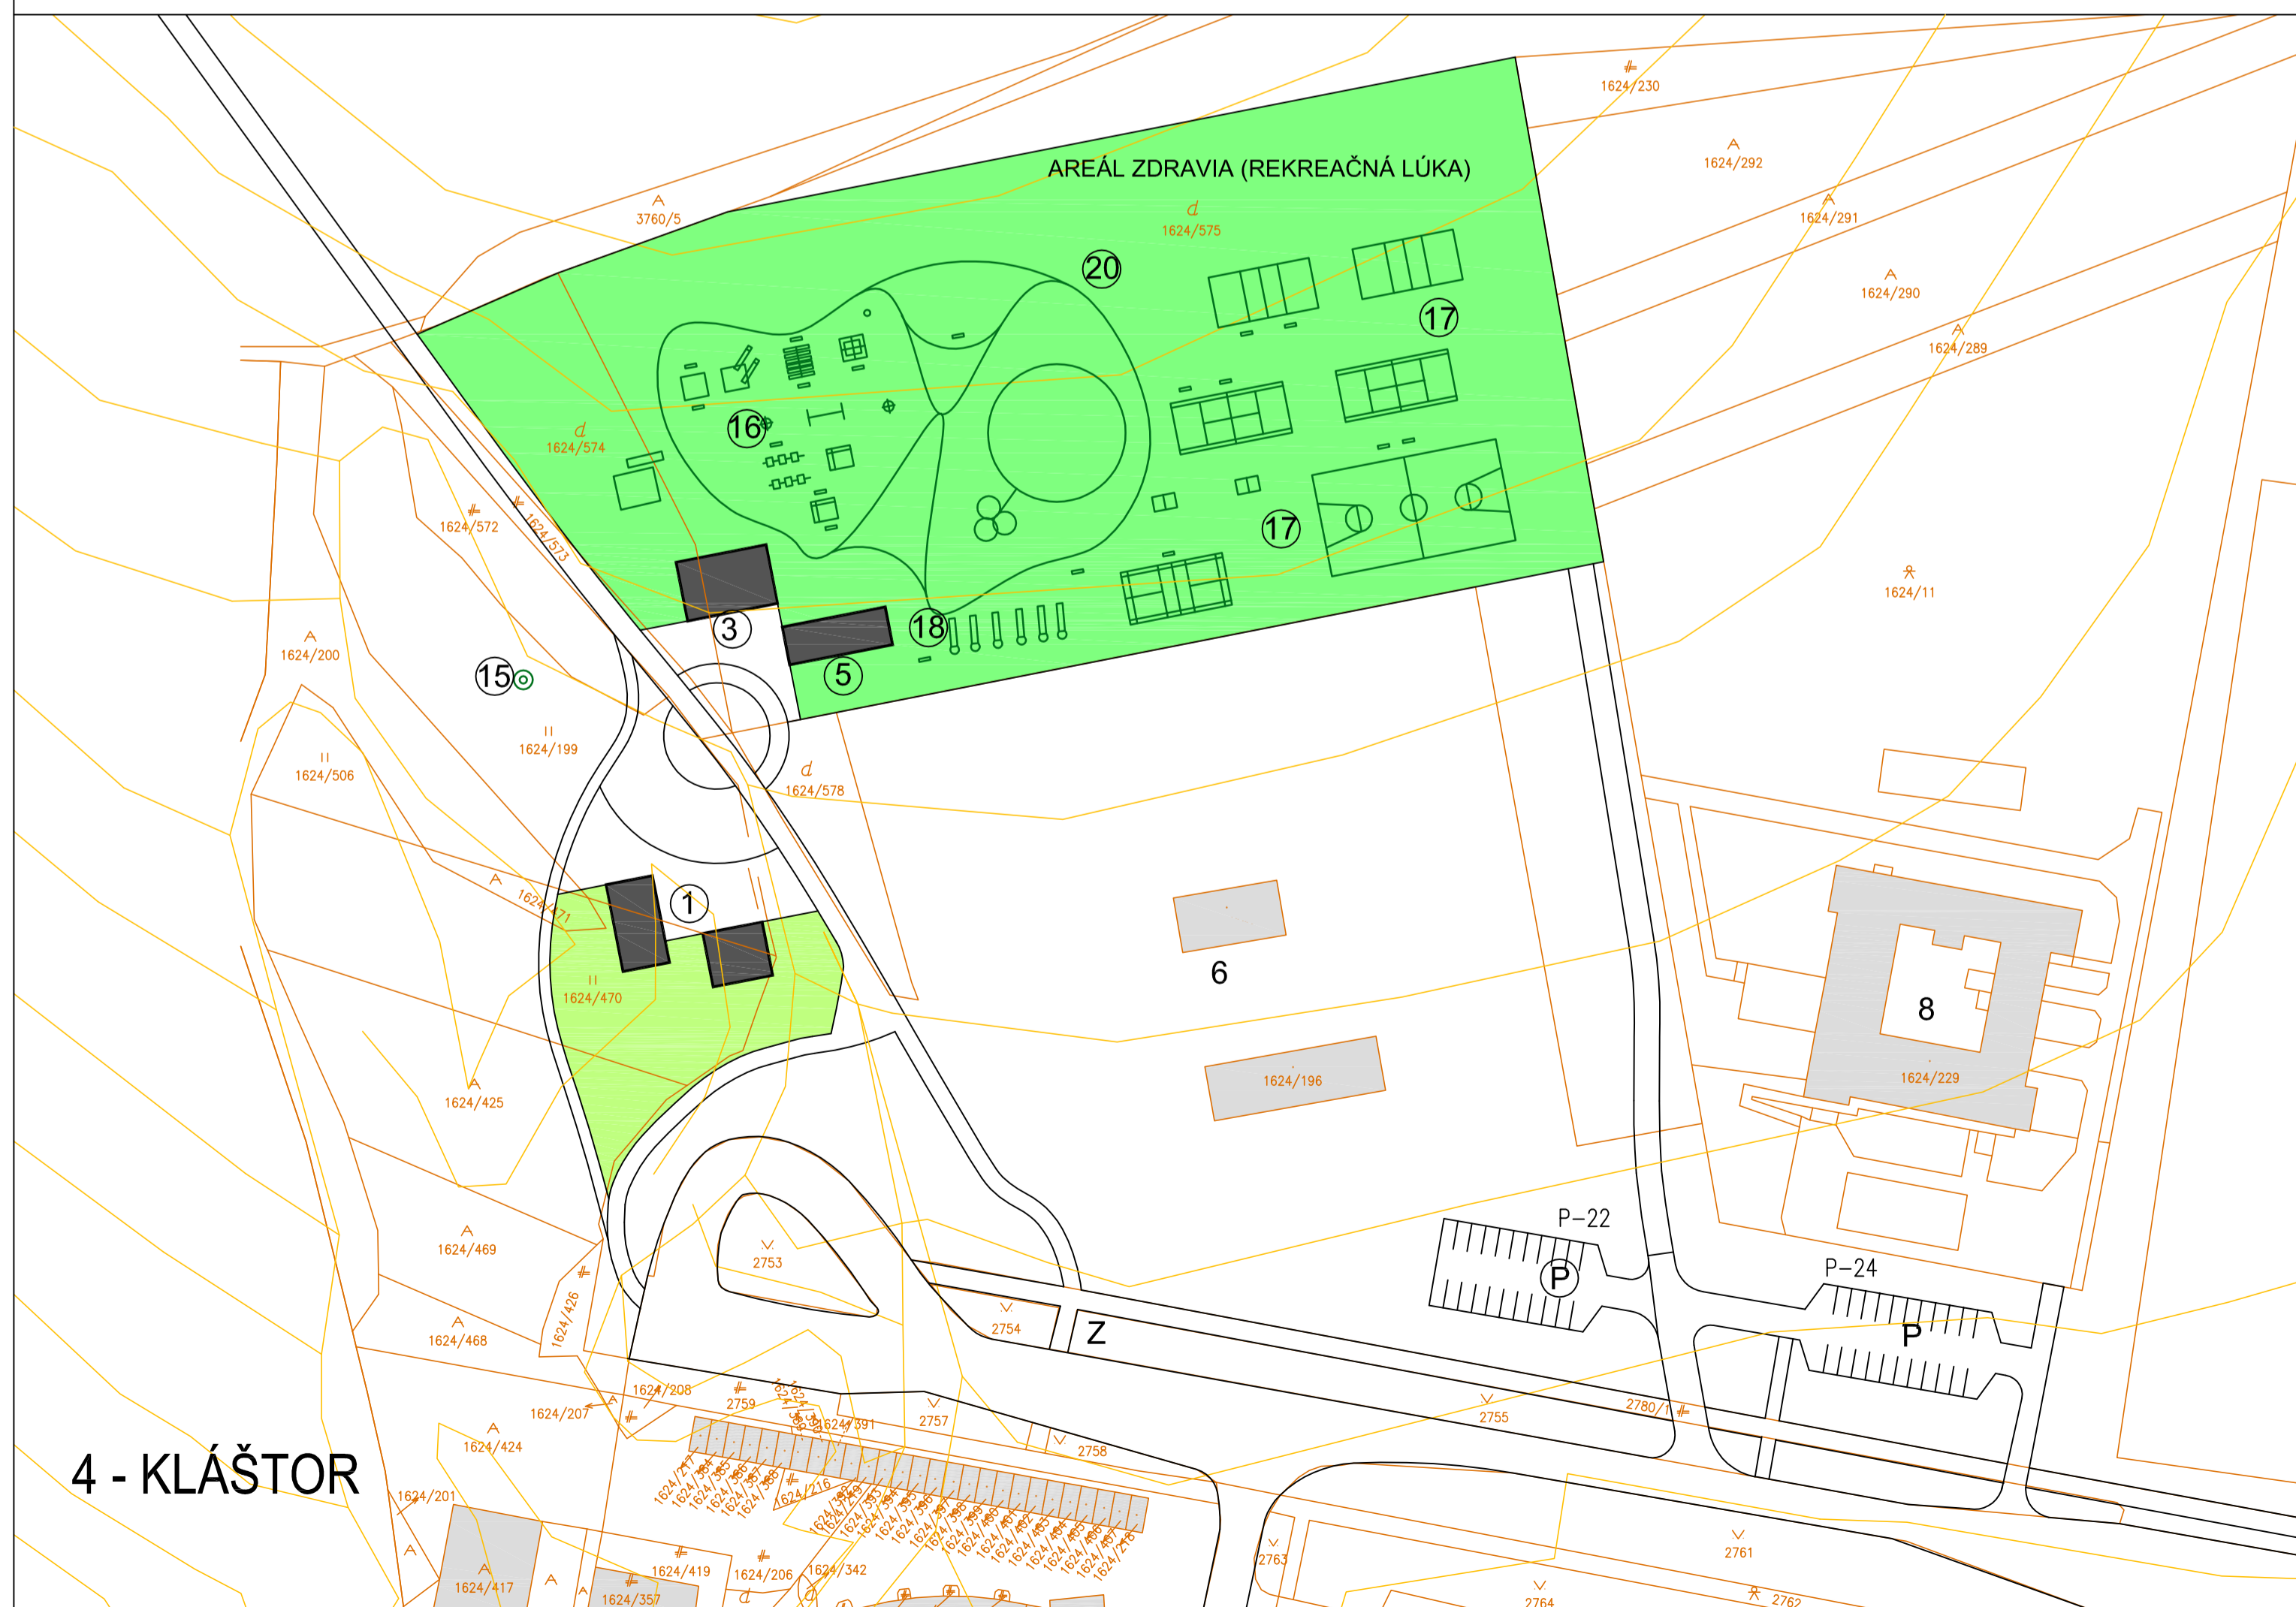


# PRÍMESTSKÝ PARK KOŠICE BANKOV

## OVEROVACIA ŠTÚDIA

MIERKA 1:1 000

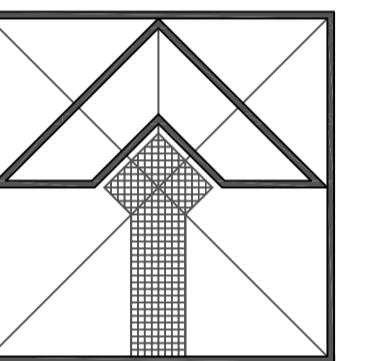

STAV	NÁVRH	
	1	HOSTINEC
	2	INFOCENTRUM
	3	POŽIČOVŇA BICYKLOV
	4	RESTAURÁCIA
	5	BUFET
6		VODÁRENSKÉ OBJEKTY
7		KAPLNKA
8		KLÁŠTOR
9		REEDUKAČNÝ ÚSTAV
	10	STANICA LANOVKY
	11	LÁVKA PRE PEŠÍCH A CYKLISTOV
	12	AMFITEÁTER
	13	BLUDISKO
	14	ALTÁNOK
	15	OHNISKO
	16	DETSKÉ IHRISKO
	17	IHRISKA PRE LOPTOVÉ HRY
18	18	MINIGOLF
	19	KOLKY
	20	KOLOBEŽKOVÁ TRÁT
P	P	PARKOVISKO
Z		ZASTÁVKA MHD
		LES
		LÚKA
		VODNÝ TOK

NÁZOV ZÁKAZKY	
PRÍMESTSKÝ PARK KOŠICE BANKOV	
NÁZOV VÝKRESU	
KOMPLEXNÝ NÁVRH NÁSTUPNÝCH BODOV	
URBANIZMUS	ING. ARCH. LEŠTÁK MILOŠ
DOPRAVA	ING. ARCH. LEŠTÁKOVÁ DANIELA
KÁZEČKA EVA	ING. ARCH. LEGDAN MICHAL
VODNÉ HOSPODÁRSTVO	ING. RAMAZETTEROVÁ MARTA
ING. SENAJ ŠTEFAN	TELEKOMUNIKÁCIE
PLYN	PPF
ING. SENAJ ŠTEFAN	

Ing. arch. Daniela Leštáková		
Palkovičova 7		
040 01 Košice-Sever		
Č. ZÁK.	022012	Č. VÝKR.
STUPEŇ	OŠ	
MIERKA	1:1000	
FORMÁT	BA4	
DÁTUM	11.2012	
ARCH. Č.		