


LEGENDA

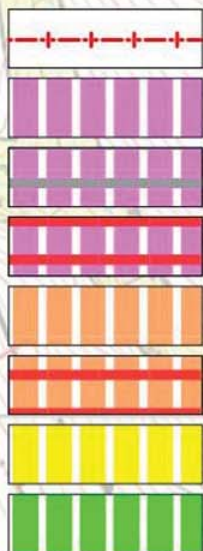

UPRAVENÁ HRANICA MEDZNÝCH VPLYVOV PRE HOR.-300

PLOCHY MEST. A NADMESTSKÉHO OBČIANSKEHO VYBAVENIA

POLYFUNKČNÉ PLOCHY VYBAVENOSŤ- VÝROBA


POLYFUNKČNÉ PLOCHY VYBAVENOSŤ- BÝVANIE

OBYTNÉ PLOCHY NÍZKOPODLAŽNEJ ZÁSTAVBY

OBYTNÉ PLOCHY NÍZKOPODL. ZÁSTAVBY- PROGRES FORMY

PLOCHY ŠPORTOVOREKREAČNÉHO VYŠŠIEHO VYBAVENIA

VEREJNÁ ZELEŇ

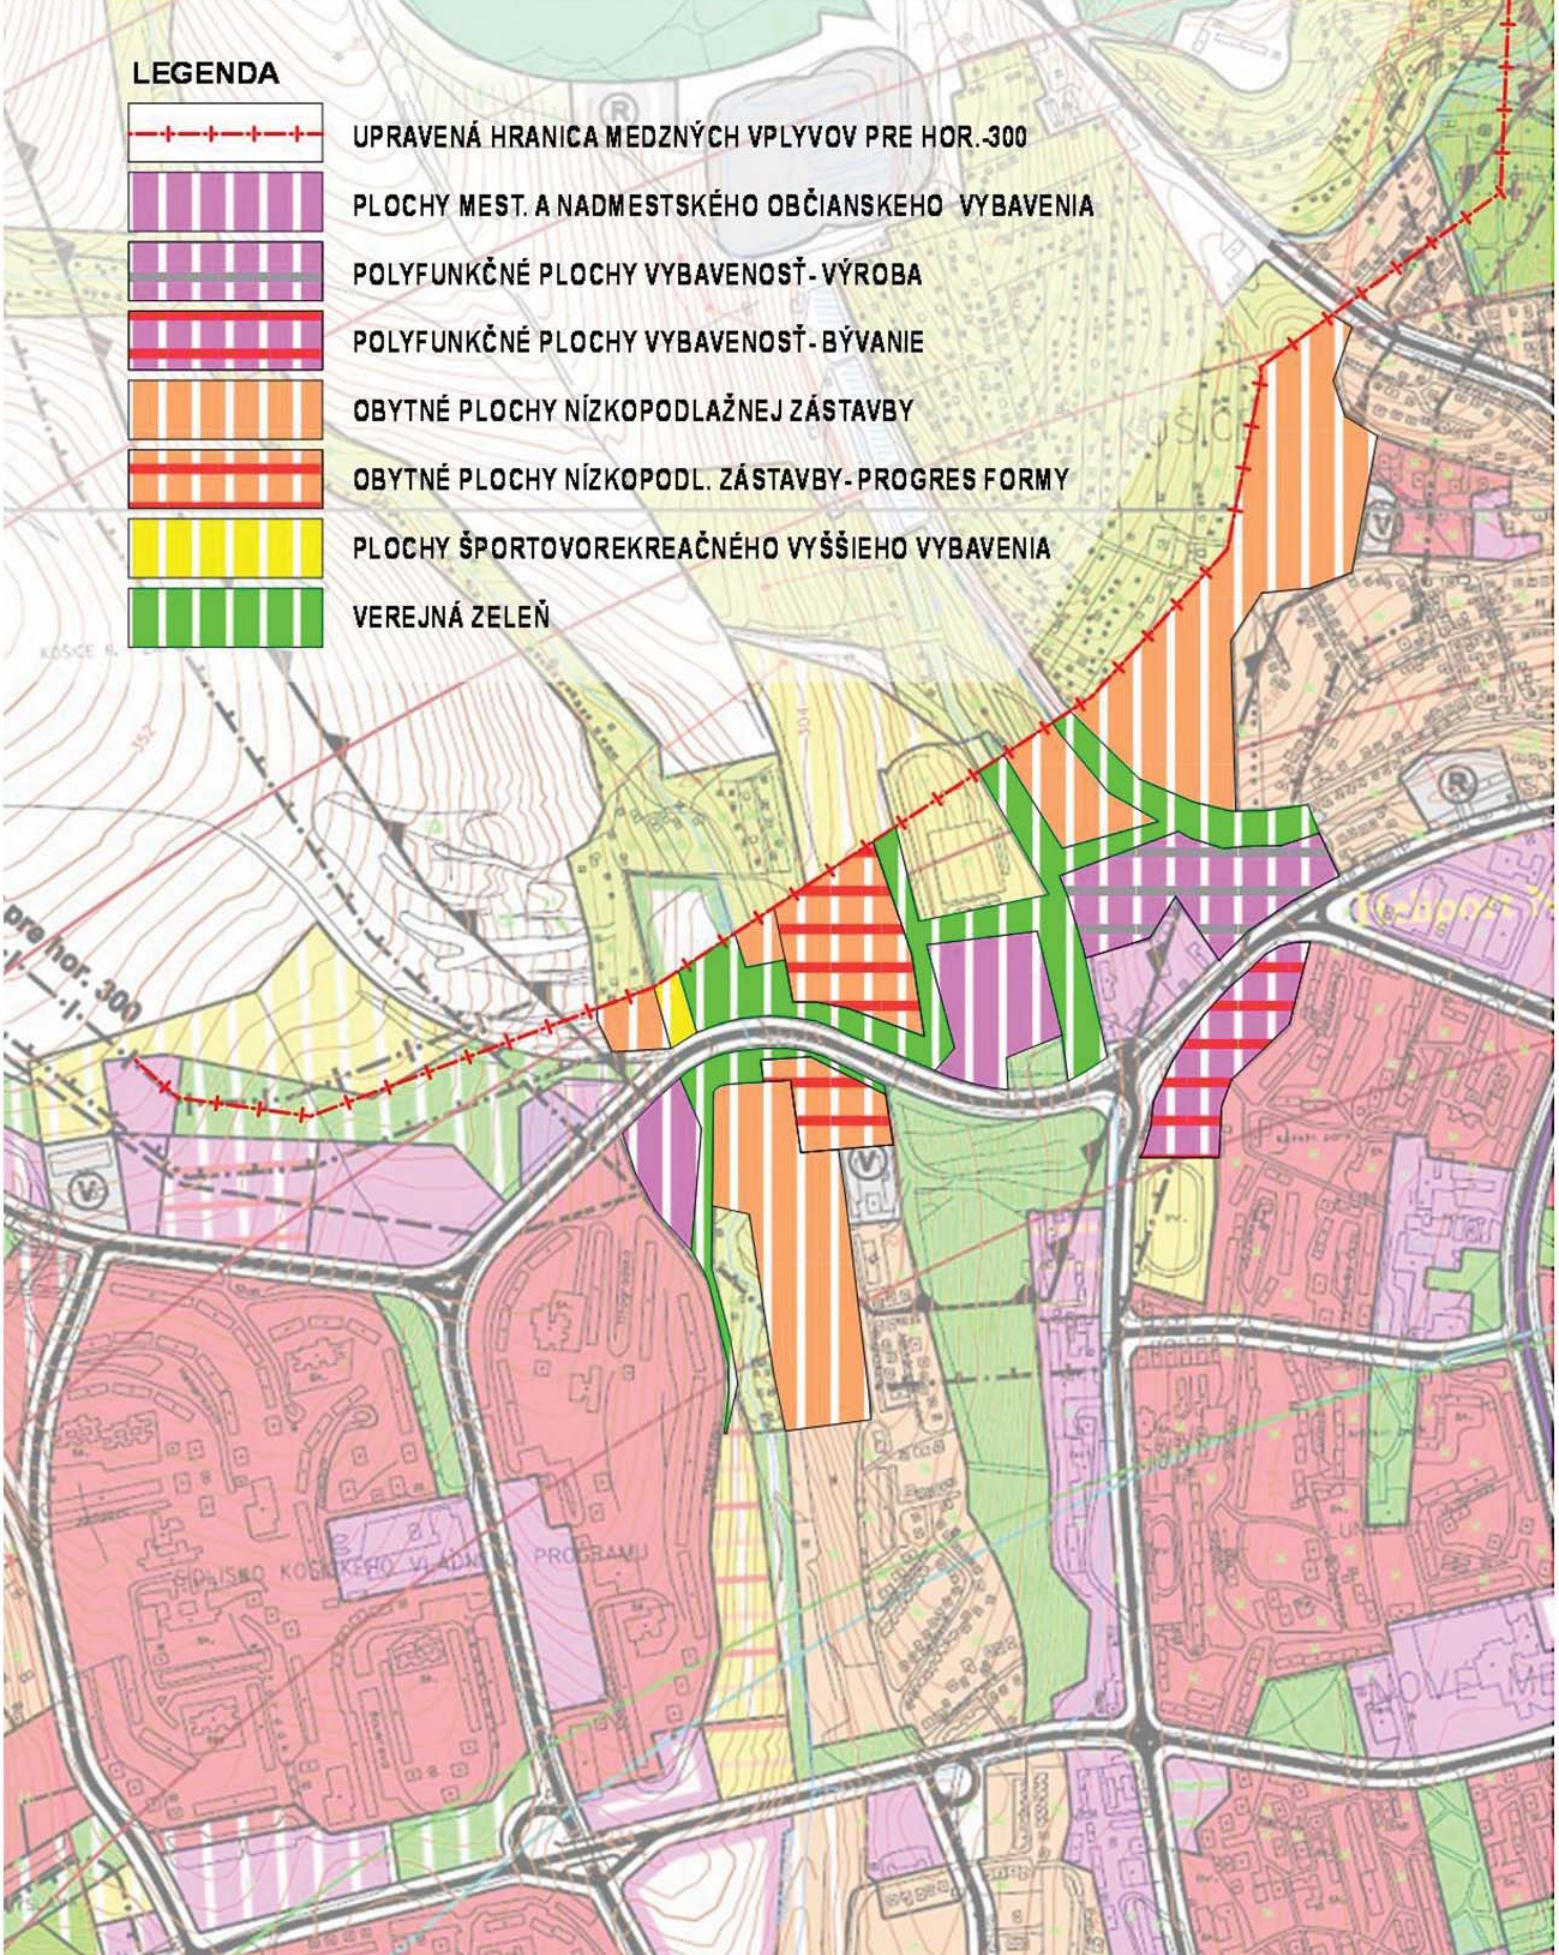

***ZaD** ÚPN-HSA Košice- Čičky**
KOMPLEXNÝ VÝKRES ,DOPRAVA
M=1:10000 **3/1**