




M 1:200

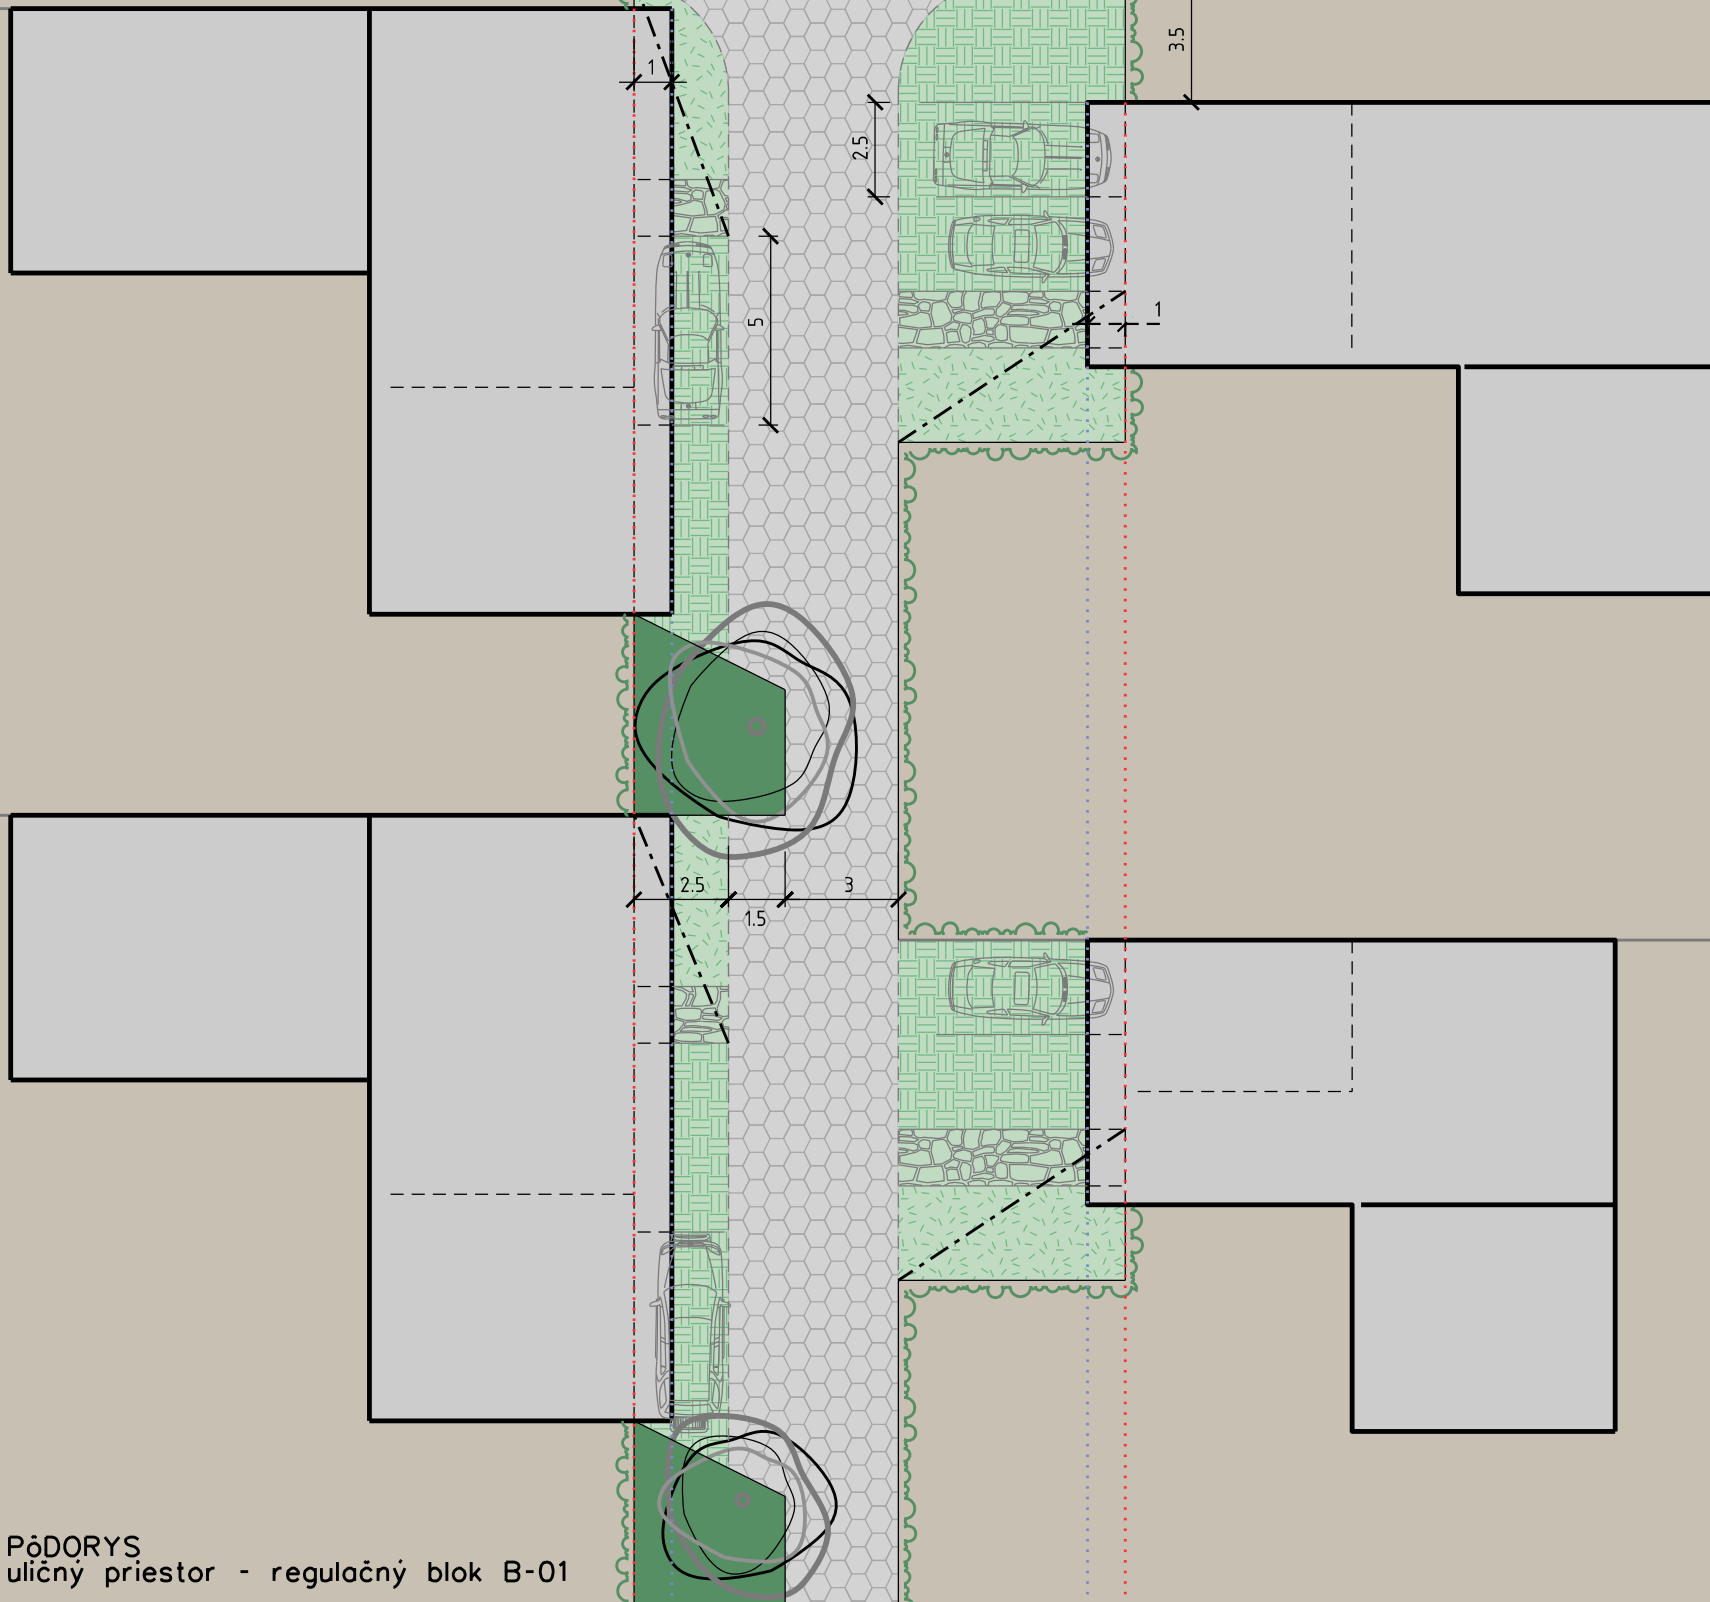


PôDORYS  
uličný priestor - regulačný blok B-01



- ..... STAVEBNÁ ČIARA ZÁVÄZNÁ-1.NP
- ..... STAVEBNÁ ČIARA MAXIMUM-2.NP
- PRIESTOR PREDZÁHRADKY
- KOMPOZÍCIA ZELENĚ A SPEVNENÝCH  
PLÔCH LUBOVOLNÁ
- VEGETAČNÉ OPLOTENIE, V=140 cm
- STROM

- RODINNÝ DOM
- SÚKROMNÁ PARCELA RD
- SÚKROMNÁ ZELENĚ
- VO VEREJNOM PRIESTRANSTVE
- ZELENĚ VO VEREJNOM PRIESTRANSTVE

- SPEVNÉ VSTUPY DO RD
- SPEVNÁ PLOCHA PRE VOZIDLÁ  
AJ PEŠÍCH V JEDNEJ ÚROVNI
- ZATRÁVNENÉ PARKOVACIE MIESTA
- NÍZKA ZELENĚ

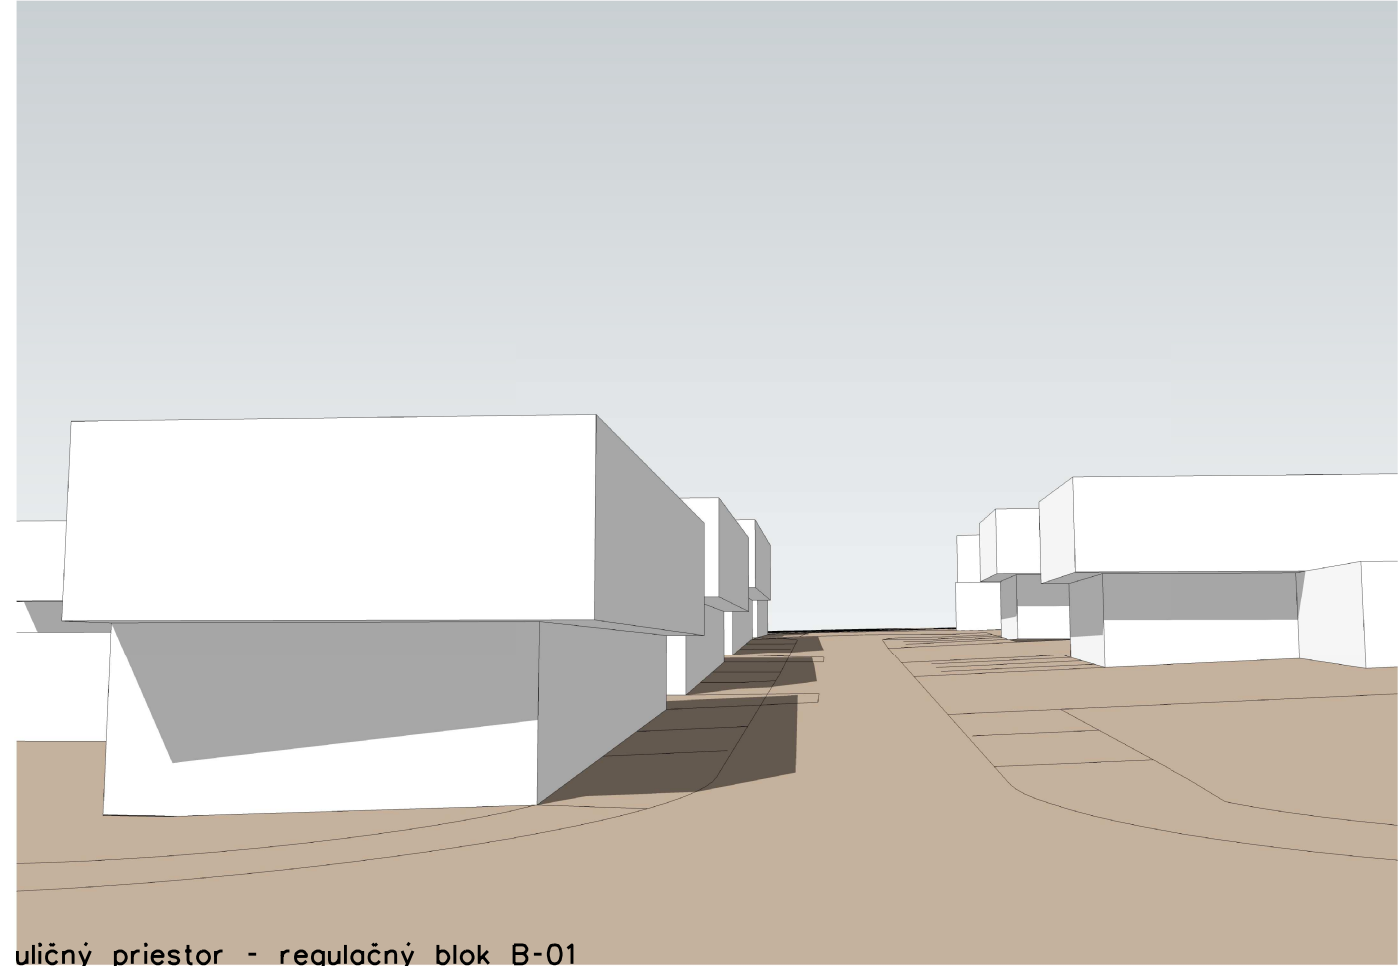

uličný priestor - regulačný blok B-01  
perspektíva - regulačný blok B-01

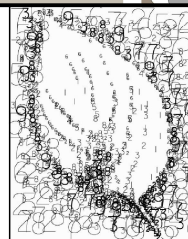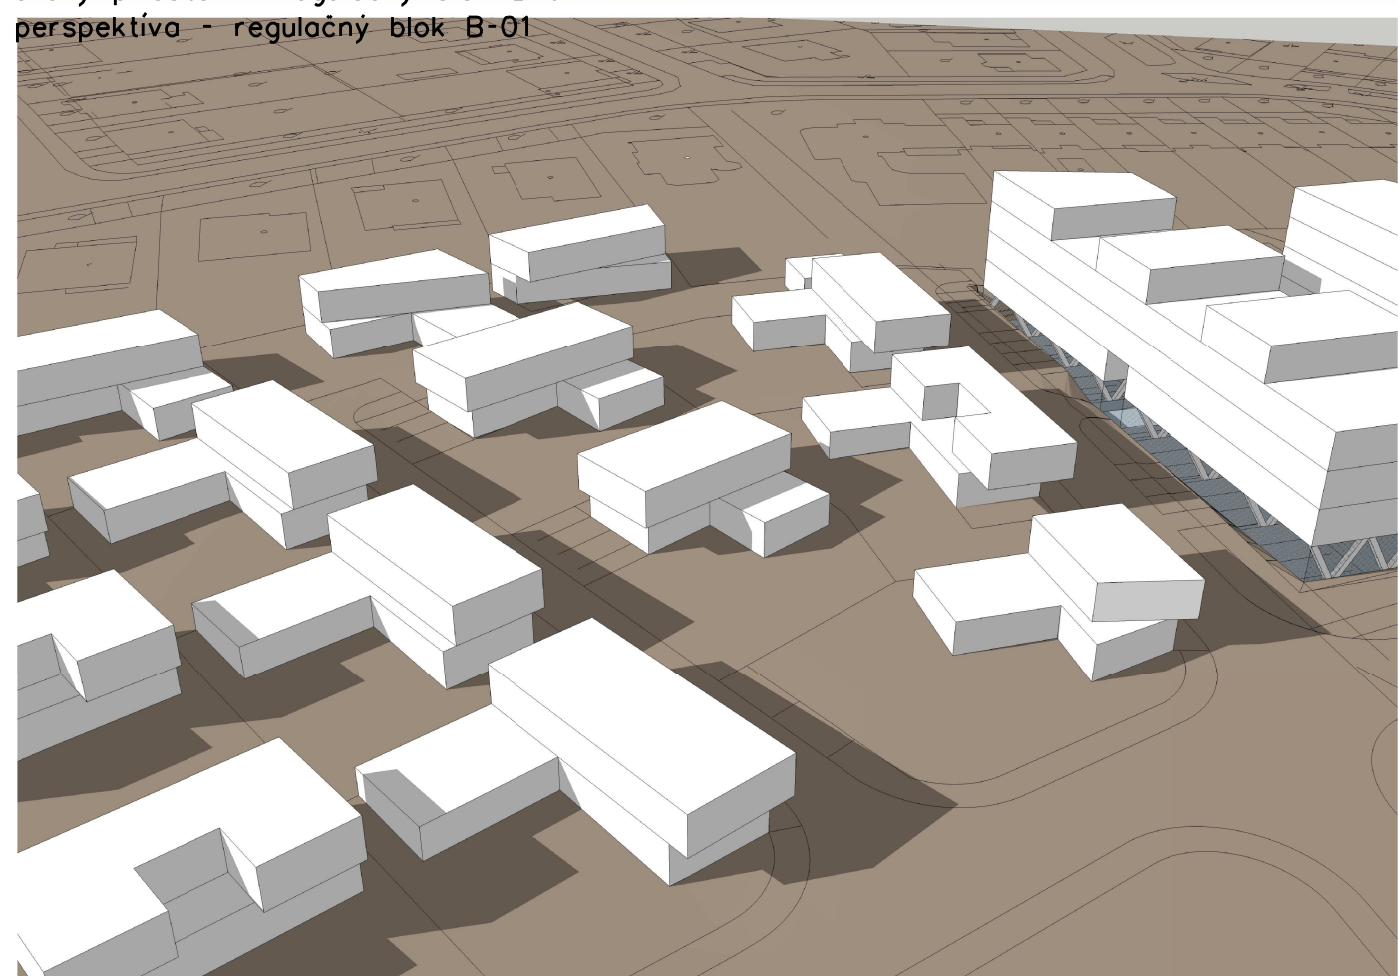

**Livinark**

Ing.arch. Branislav Ivan  
Ildanská 11, 040 11 Košice  
mob: +421 907 258 707  
e-mail: livinark@gmail.com  
www.livinark.sk

ÚPN-Z\_Domino

Obsah  
urbanistický detail

Formát A3  
Dátum marec 2016  
Stupeň návrh na prerok.  
Mierka 1:200  
Č. výkresu 06