


reg.blok B-01
bývanie - ssRD
Max.P 2np
KZ 0,45
KZO 0,45
IPP 0,75
KO 2,2

reg.blok B-02
bývanie - BD
Max.P 4np
KZ 0,6
KZO 0,6
IPP 2
KO 5,8

reg.blok B-03
bývanie - BD
Max.P 4np
KZ 0,6
KZO 0,5
IPP 2
KO 5,9

reg.blok B-04
bývanie (ssRD), OV, IS
Max.P B=2np; OV,IS=1np
KZ B=0,4; OV,IS=0,5
KZO B=0,3; OV,IS=0,4
IPP B=0,6; OV,IS=0,4
KO B=1,8; OV,IS=1,2

B = bývanie
 ssRD = samostatne stojaci rodinný dom
 BD = bytový dom
 OV = občianska vybavenosť
 IS = ing. sieťe, technická vybavenosť

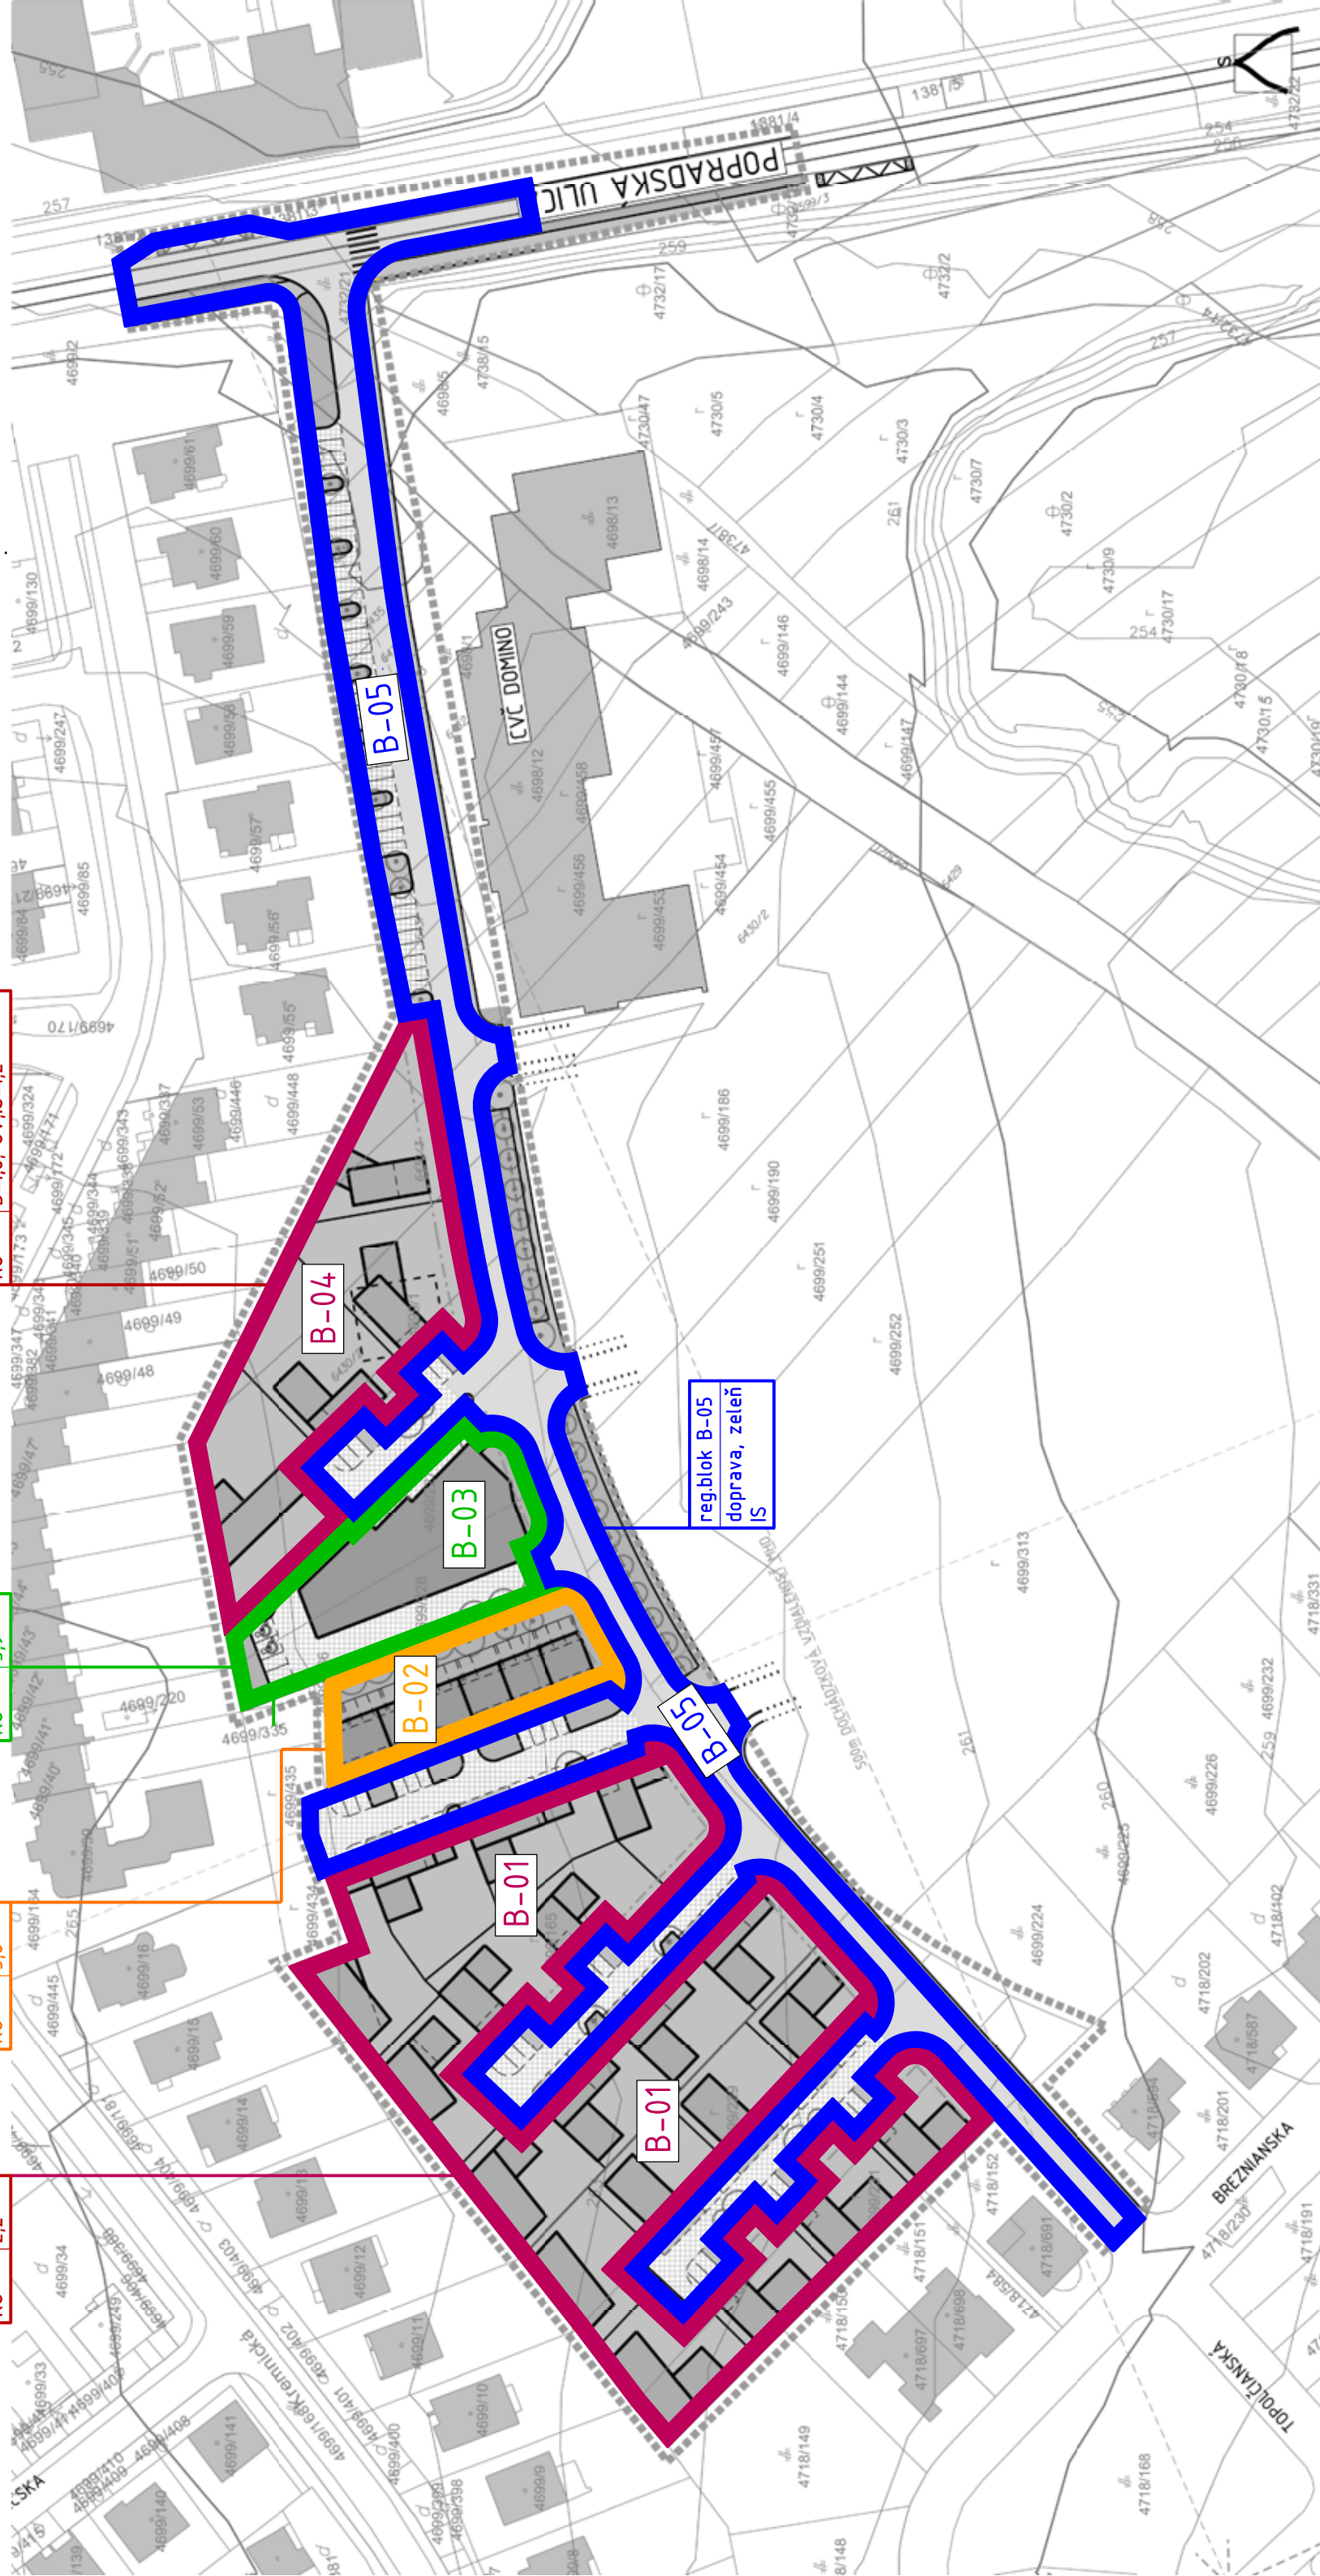

POZNÁMKA:

- KZ = Koefficient zastavanosti (určenie max. možného zastavania pozemku vrátane dopravných a inžinierskych stavieb)
- KZO = Koefficient zastavanosti objektami (určenie max. možného zastavania pozemku bez plochy dopravných a inžinierskych stavieb)
- IPP = Index podlažnosti - (pomer súčtu podlažnej plochy všetkých nadzemných podlaží k ploche pozemku)
- KO = Koefficient stavebného objemu - (určuje max. koľko m3 stavby je prípustné umiestniť na 1m2 plochy pozemku)



Livinark
 Ing.arch. Branislav Ivan
 Idanská 11, 040 11 Košice
 mob: +421 907 258 707
 e-mail: livinark@gmail.com
 www.livinark.sk

ÚPN-Z-Domino

Obsah
 schéma záväznej časti

Formát A3

Dátum marec 2016

Stupeň návrh na prerok.

Mierka

1:1200