


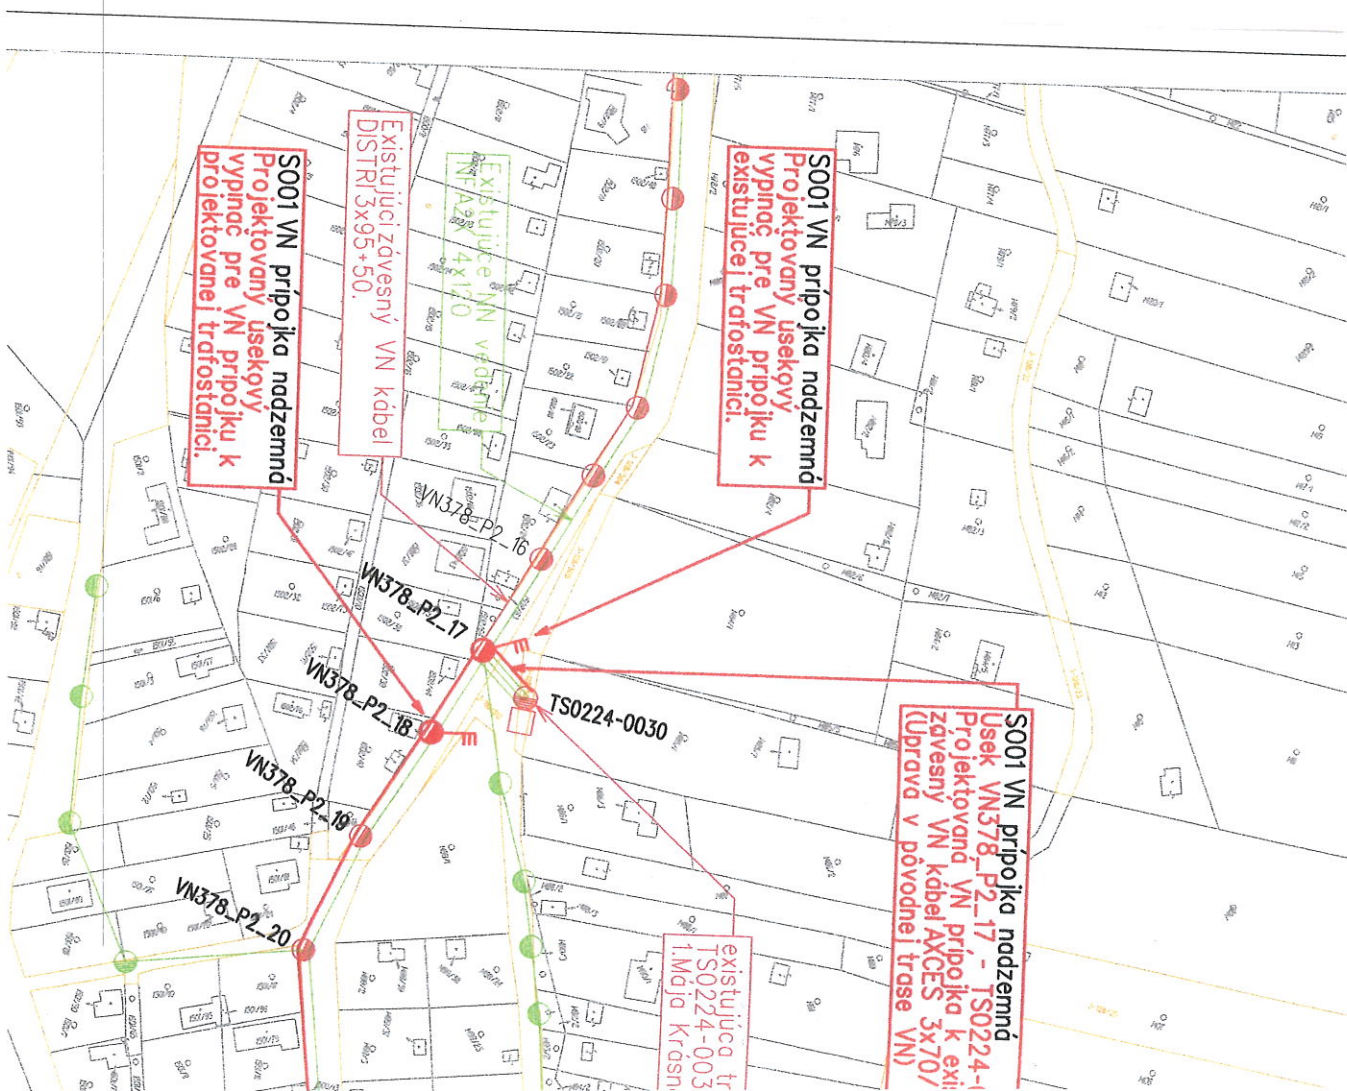

S001 VN prípojka nadzemná
Usek VN378_P2_17, - TS0224-0030
Projektovaná VN prípojka k existujúcej trafostanici:
závesný VN kábel AXCES 3x70/25, l=17m
(Úprava v pôvodnej trase VN)

existujúca trafostanica
TS0224-0030
1.Mája Krásna nad Hornádom

S003 NN vedenie nadzemné
Usek VN378_P2_17 - VN378_P2_29.
Znovumontáž existujúceho NN vedenia
NFA2X 4x120 po doplnení VN vedenia
na existujúce podporné body, l=550m.
(Úprava v pôvodnej trase)

S001 VN prípojka nadze
Projektovaná VN prípoj
závesný VN kábel AXCE
na spoločných podp
(Úprava v pôvodnej tra

S003 NN vedenie nadzemné

Usek VN378_P2_29 - VN378_P2_42.

Výmena existujúceho holého vedenia NN AlFe 4x70
za izolovaný samonosný NN kábel NFA2X 4x120,
l=517m. Výmena nevyhovujúcich podperných bodov.
(Uprava v pôvodnej trase)

3_P2_29.
N vedenia
vedenia
, l=550m.

VN378_P2_26

VN378_P2_27

VN378_P2_28

VN378_P2_29

VN378_P2_30

VN378_P2_31


VN378_P2_32

VN378_P2_33

VN378_P2_34

ojka nadzemná

VN pripojka k navrhovanej trafostanici:
kábel AXCES 3x70/25, l=1067m
1 podperných bodoch s NN vedením.
vodnej trase NN)

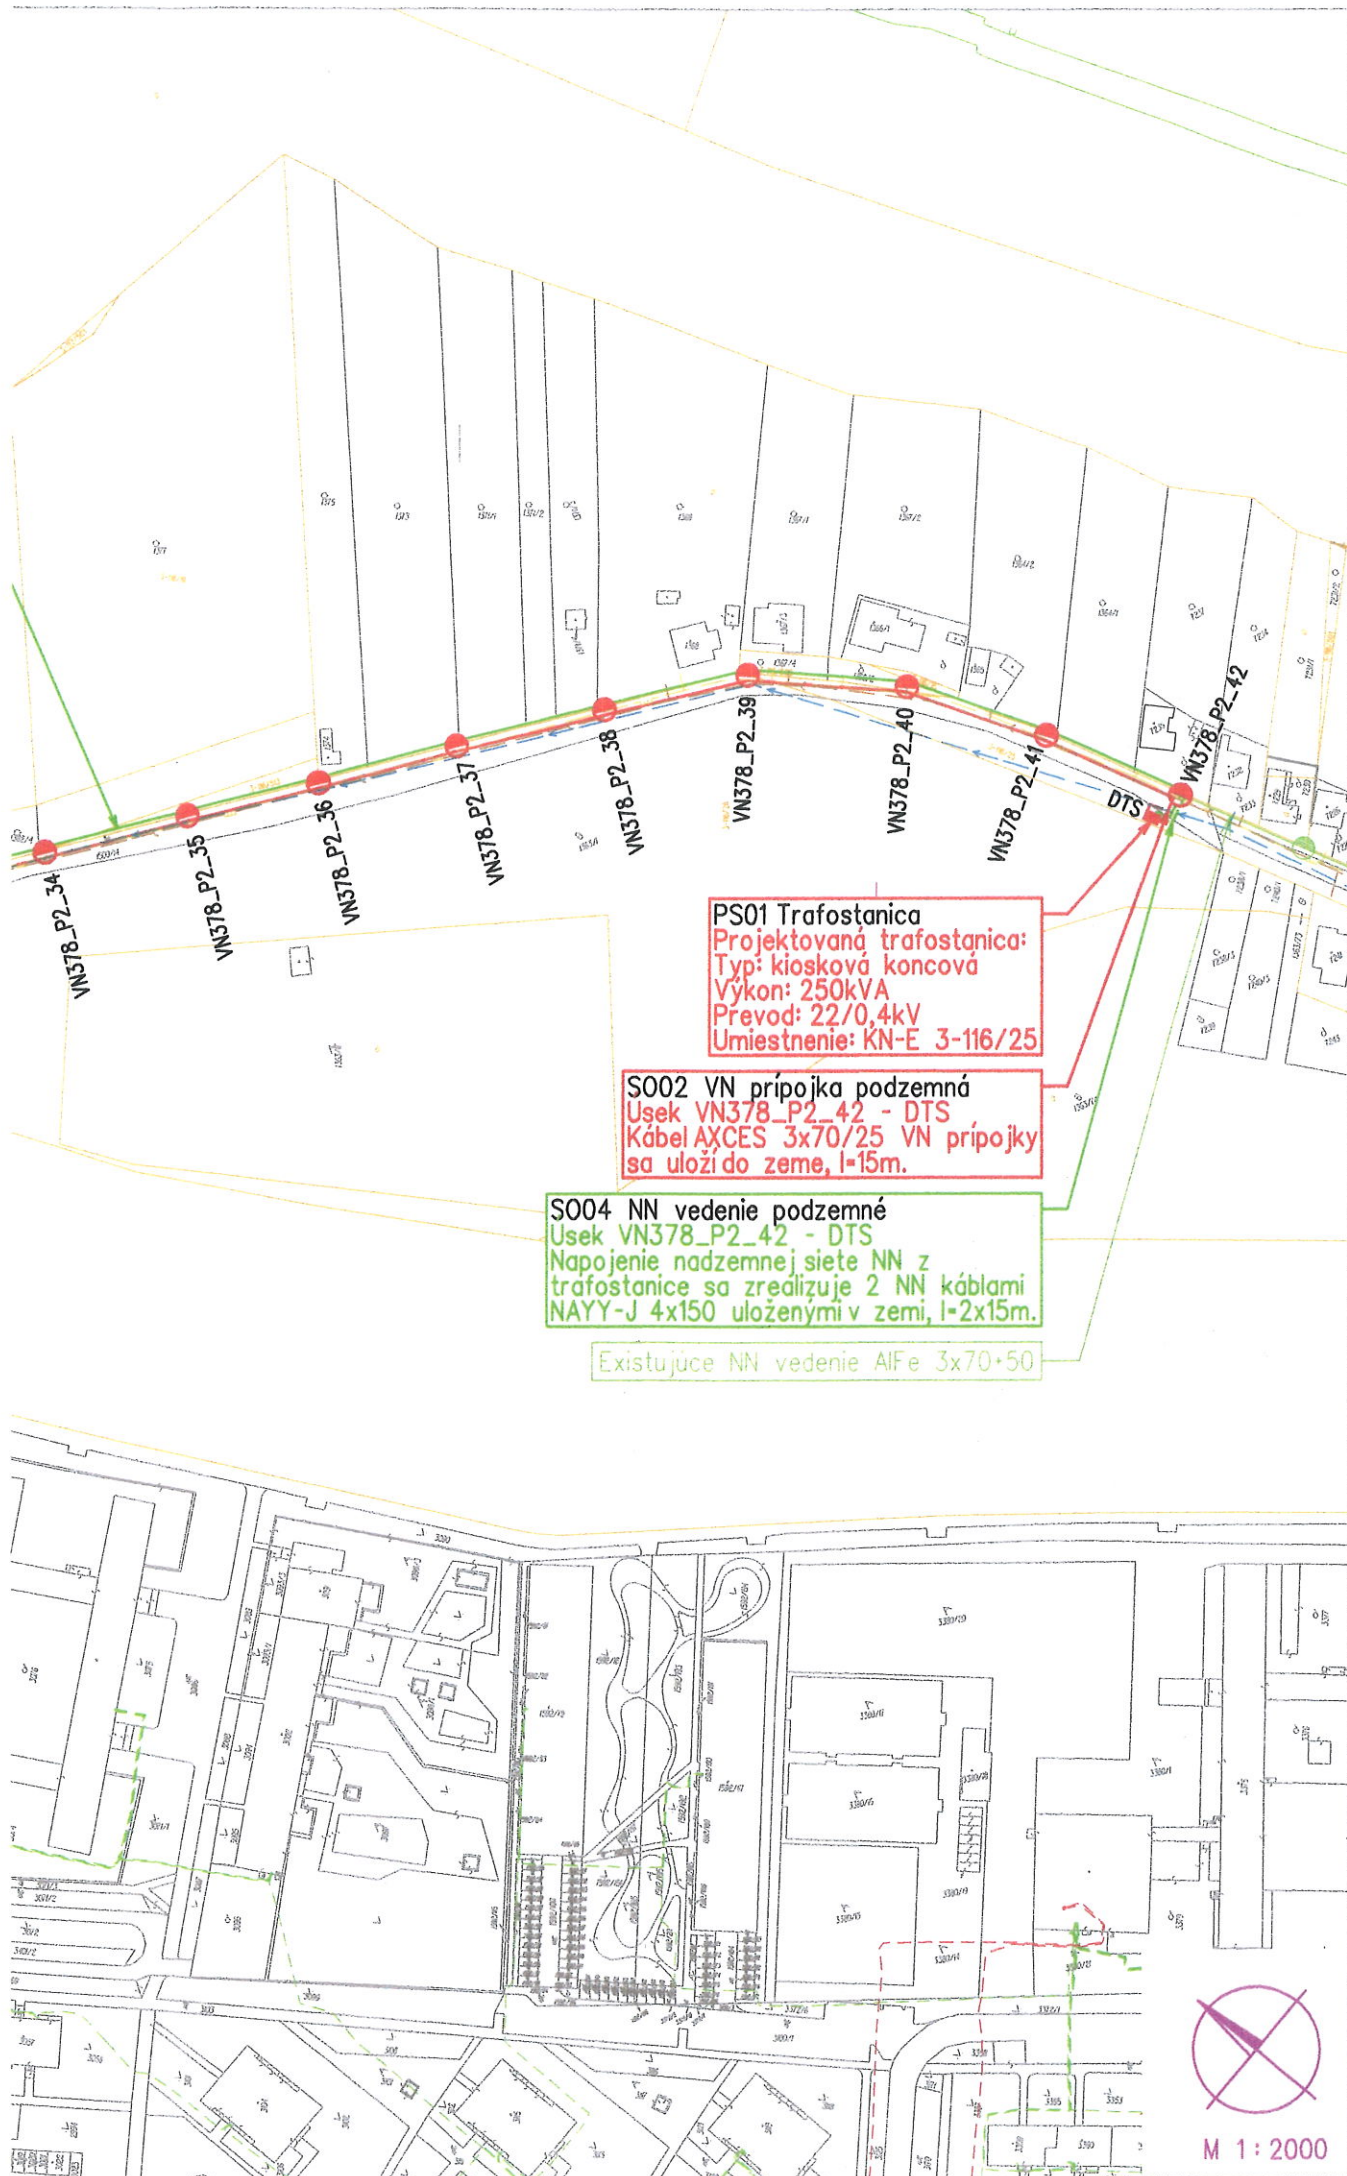

PS01 Trafostanica
Projektovaná trafostanica:
Typ: kiosková koncová
Výkon: 250kVA
Prevod: 22/0,4kV
Umiestnenie: KN-E 3-116/25

S002 VN prípojka podzemná
Usek VN378_P2_42 - DTS
Kábel AXCES 3x70/25 VN prípojky
sa uloží do zeme, l=15m.

S004 NN vedenie podzemné
Usek VN378_P2_42 - DTS
Napojenie nadzemnej siete NN z
trafostanice sa zrealizuje 2 NN káblami
NAYY-J 4x150 uloženými v zemi, l=2x15m.

Existujúce NN vedenie AlFe 3x70+50



M 1 : 2000

