


Legenda:

- SO 05.1 VVN vedenia
- projektovaná ES VVN/VN
- ochranné pásmo projektovaných VVN zariadení
- projektovany podpěry bod VVN
- demontaž podpěrného bodu VVN
- jest. vzdúšné VVN vedenie
- jest. vzdúšné VN vedenie
- jest. VTL plynovod SPP
- jest. kanalizácia - VVS
- jest. vodovod - VVS
- jest. kanalizácia - USS
- jest. vodovod - USS
- jest. oznamovacie vedenie - Telekom
- jest. oznamovacie vedenie - Delta
- jest. oznamovacie vedenie - FibreNet

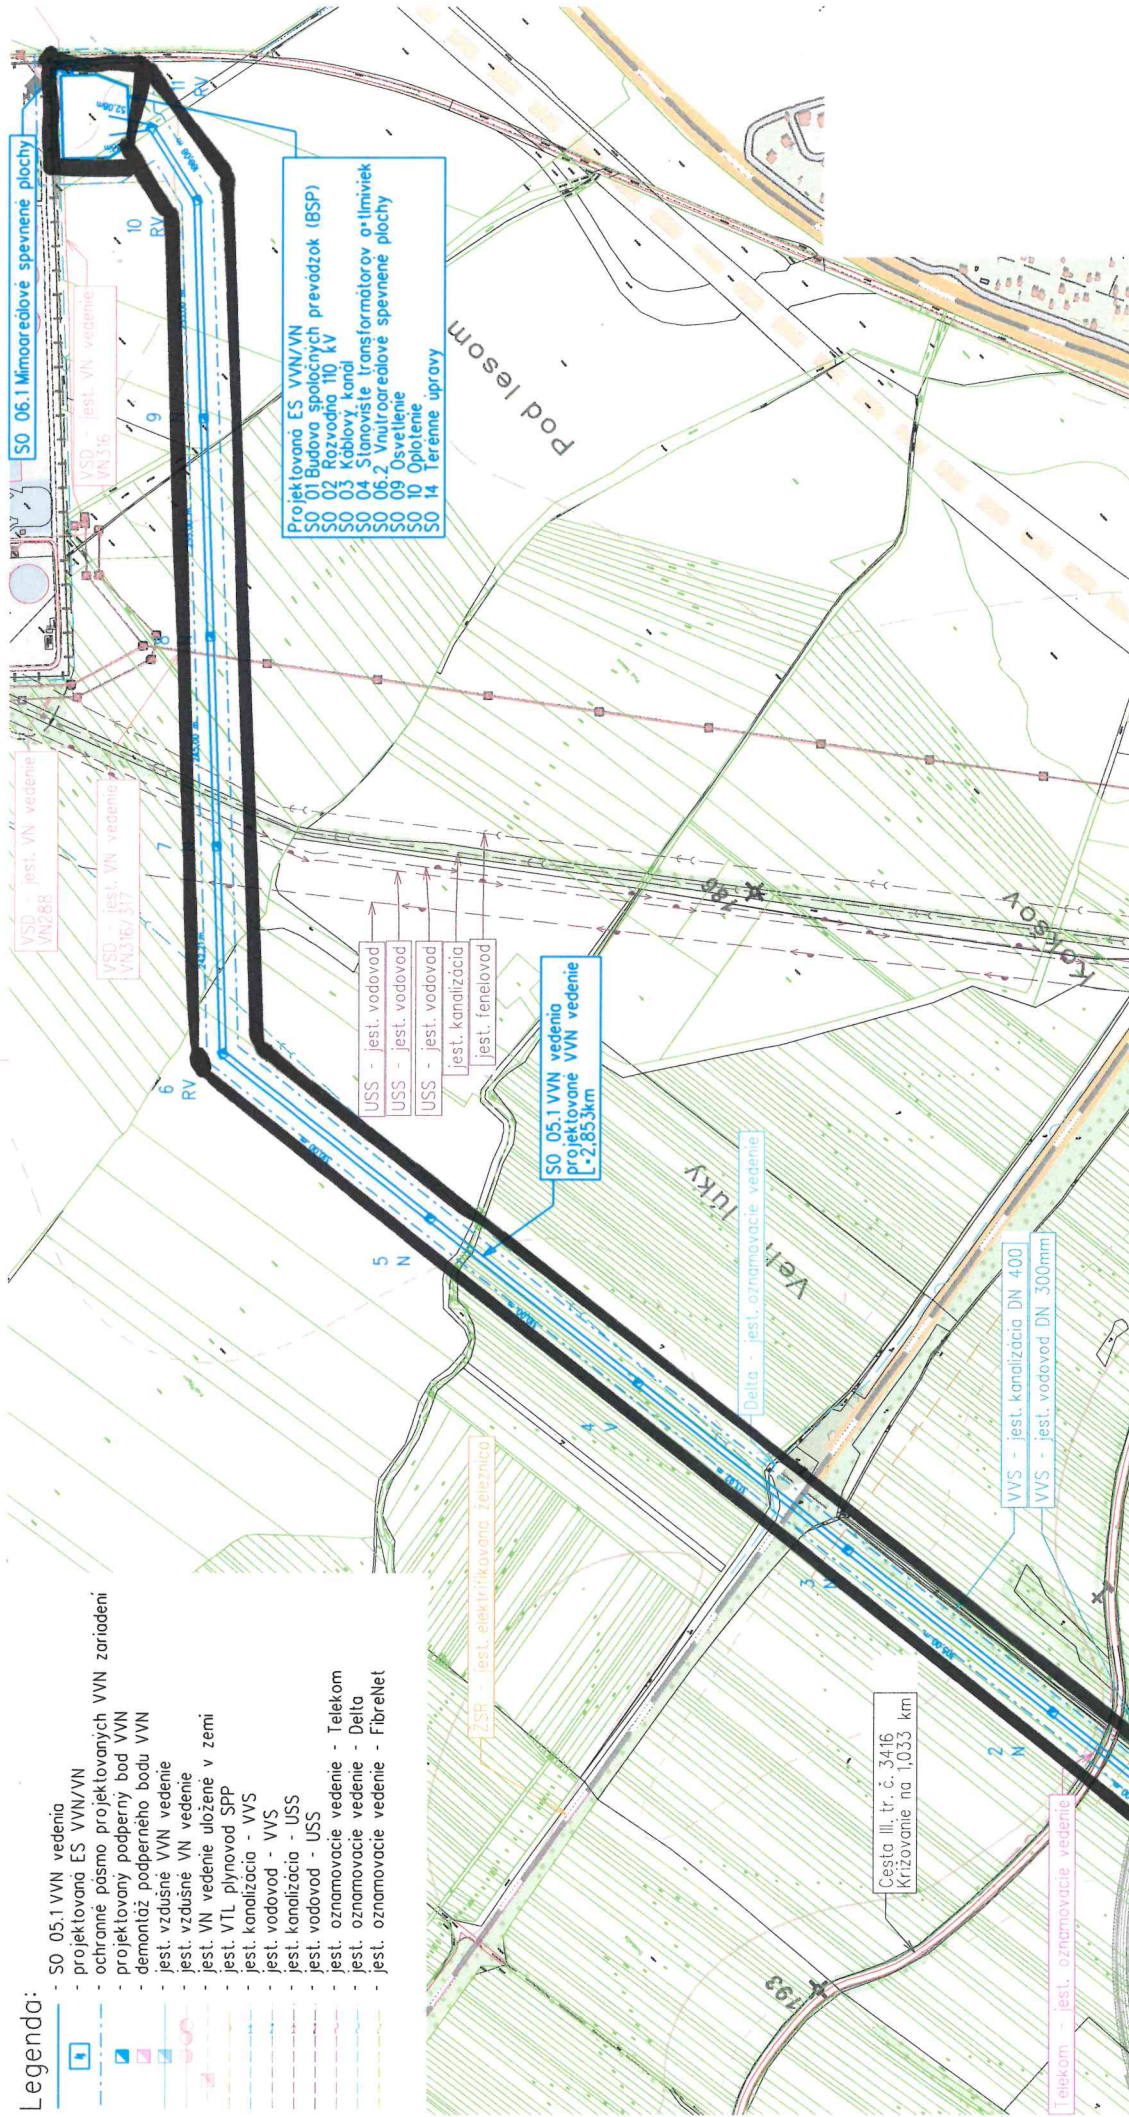

Mapové podklady : informačný systém katastra nehnuteľnosti
 © Úrad geodézie, kartografie a katastra Slovenskej republiky

ZODPOVEDNÝ PROJEKTANT	VEDÚCI PROJEKTANT	PROJEKTANT	VEDÚCI UČAŤ	STAVEBNÁ Miesto stavby	NAZOV VÝKRESU	ŠTÁPIEN	ČÍSLO VÝKRESU
Ing. Martin Berezňanin	Ing. Martin Berezňanin	Ing. Peter Belis	Ing. Martin Hajduk	Východoslovenská distribučná a.s.	Košice-Sebastovce, Košice-Barca, k.ú. Sebastovce, Barca	DSP	CP1145
							04/2025
							2xA4
							1 : 6 000
							1

