


SITUÁCIA ŠIRŠÍCH VZŤAHOV

Rekonštrukcia plynovodov Košice, 1.mája

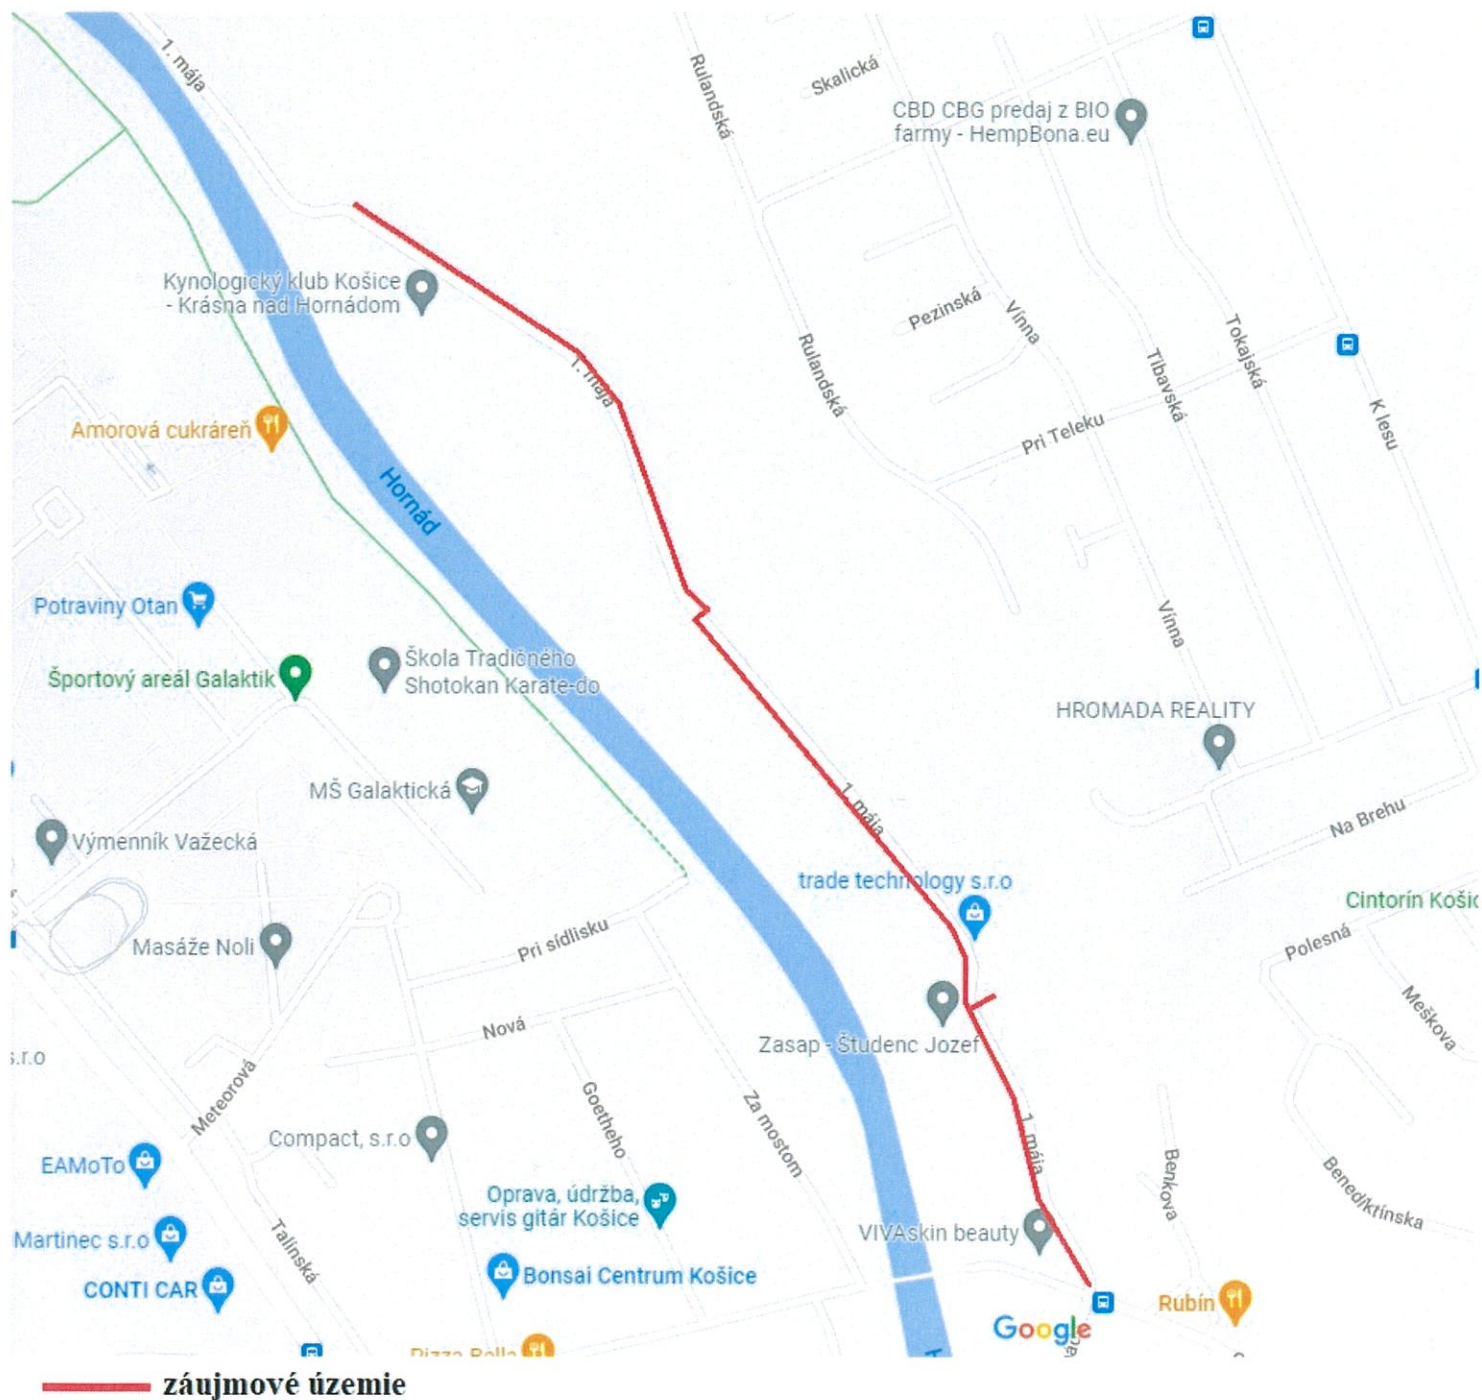

MESTO KOŠICE

Projektová dokumentácia bola overená
v stavebnom konaní a je podkladom pre
uskutočnenie stavby podľa stavebného
povolenia č. 148/2017/20269-0314
zo dňa 02.10.2017

ovh