


# ÚZEMNÝ PLÁN ZÓNY KOŠICE - PEREŠ ZMENY A DOPLNKY Č. 4/2021

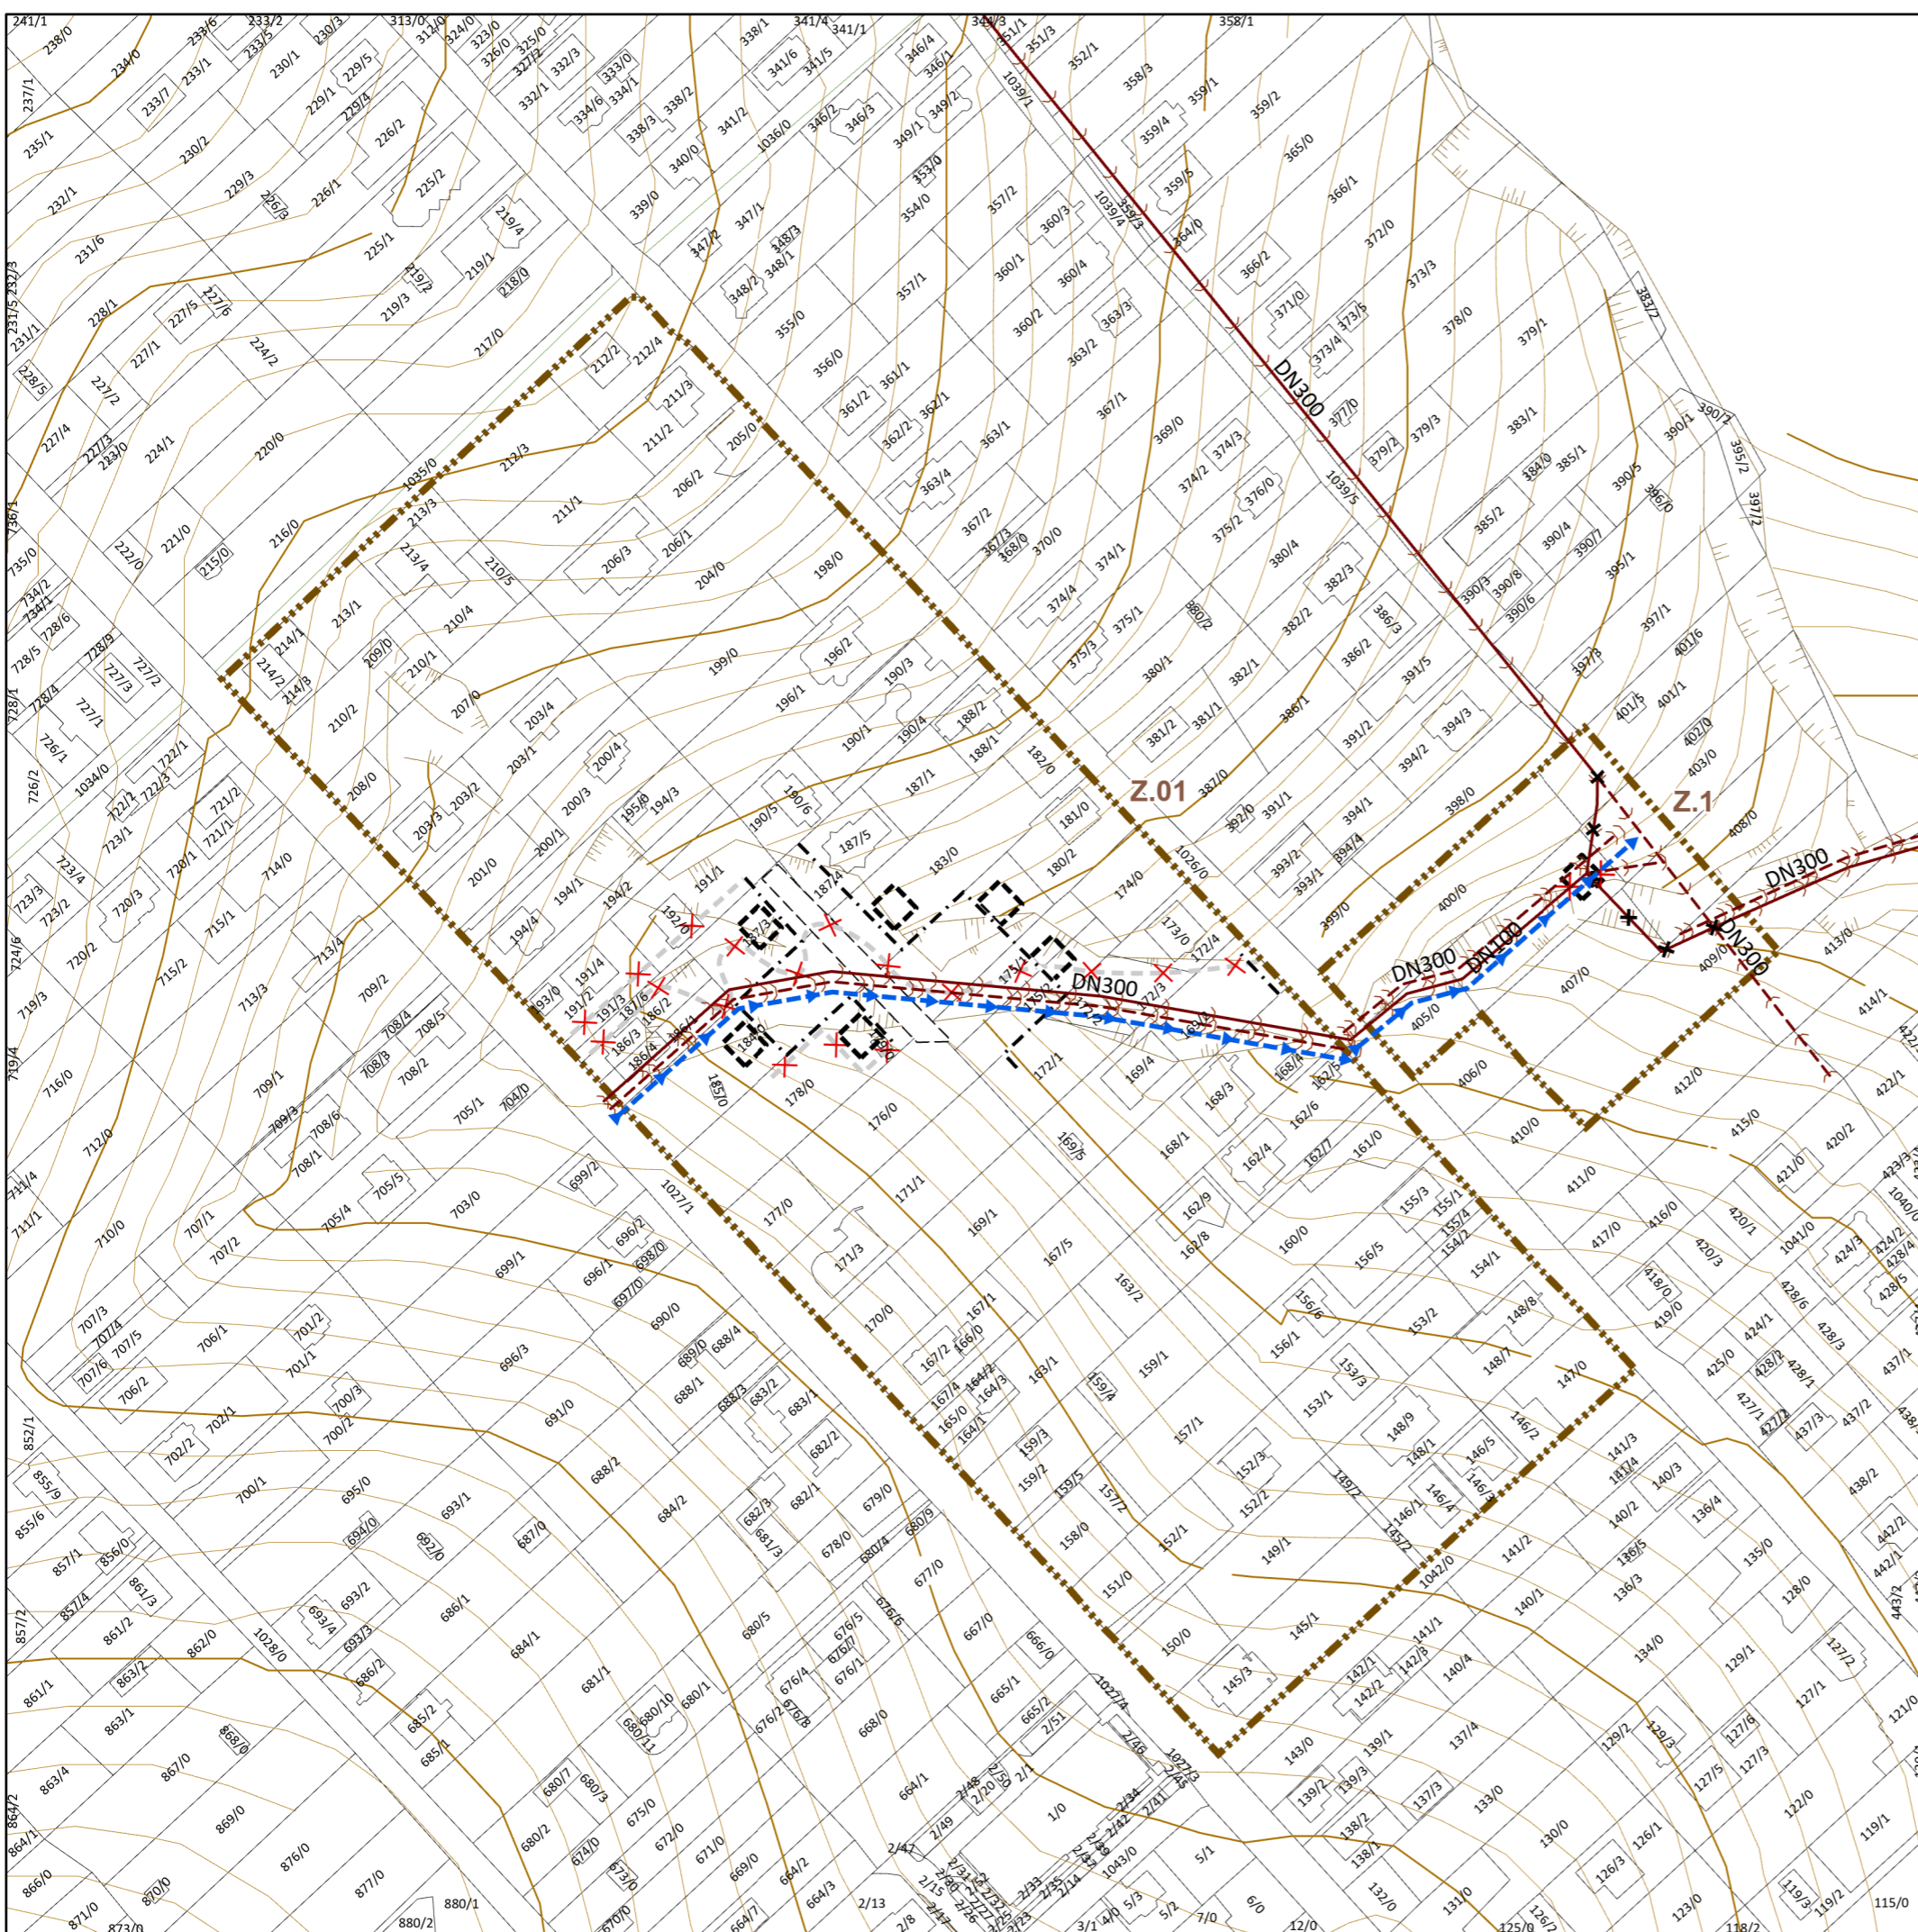

## Legenda

- Riešené územie
- siete**
- Kanalizácia splašková, stav
- Kanalizácia splašková, návrh
- Kanalizácia dažďová, návrh
- Vodovodný rad pitnej vody, návrh
- Kanalizácia splašková na zrušenie, návrh
- Ostatné**
- na zrušenie
- Objekty**
- RD
- RD na zrušenie
- Regulačné čiary**
- stavebná čiara
- Dopravná infraštruktúra**
- Komunikácie obslužné a prístupové funkčnej triedy C2 a C3, návrh

## ÚZEMNÝ PLÁN ZÓNY KOŠICE - PEREŠ ZMENY A DOPLNKY Č. 4/2021 návrh na prerokovanie



Obstarávateľ: Mesto Košice  
 Odborne spôsobilá osoba pre obstaranie ÚPP a ÚPD:  
 Ing. arch. Miroslav Roháč  
 Spracovateľ: Ing. arch. Martin Baloga, PhD.  
 Dátum: máj 2022

**Technická infraštruktúra**  
 M 1:2 000

Exportované: 24.6.2022 14:08