


# ZMENY A DOPLNKY ÚZEMNÉHO PLÁNU - ZÓNY M 1 : 2 0 0 0 KRÁSNA NAD HORNÁDOM

LOKALITA č. 19.7. K MAJERU

NÁVRH

M 1 : 2 0 0 0

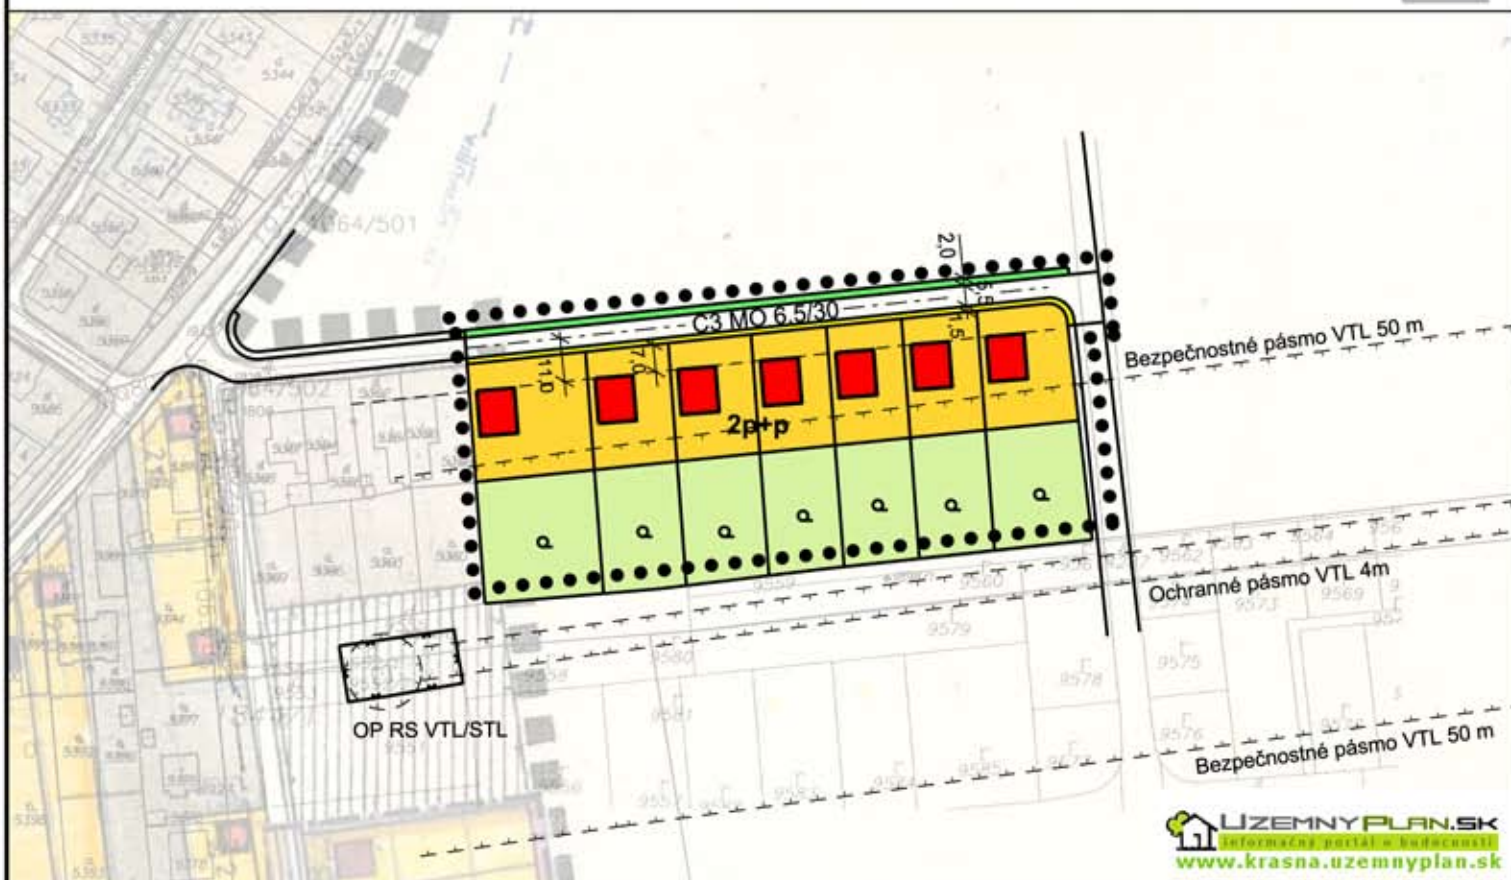

**UZEMNY PLAN.SK**  
informačný portál o budovaní  
[www.krasna.uzemnyplan.sk](http://www.krasna.uzemnyplan.sk)

## LEGENDA

STAV	NÁVRH		
<b>I.) HRANICE, OCHRANNÉ PÁSMA</b>			
		HRANICA RIEŠENÉHO ÚZEMIA	
		OCHRANNÉ PÁSMA POZEMKY A OBJEKTY RODINNÝCH DOMOV	
<b>II.) FUNKČNÉ VYUŽITIE ÚZEMIA</b>			
		POZEMKY A OBJEKTY SAMOSTATNE STOJACICH RODINNÝCH DOMOV; HOSPODÁRSKA ZELEN	
<b>III.) VEREJNÁ DOPRAVA A DOPRAVNÉ ZARIADENIA</b>			
		MIESTNE OBSLUŽNÉ KOMUNIKÁCIE (MO) FUNKČNEJ TRIEDY C3 <sup>e</sup> A OBSLUŽNÉ KOMUNIKÁCIE (MO)	
		PEŠIE CHODNÍKY	
		PÁS SPRIEVODNEJ ZELENE POZDĽ MIESTNEJ KOMUNIKÁCIE	
		MAXIMÁLNA PODLAŽNOSŤ ZÁSTAVBY	
<b>IV.) REGULATÍVY ZASTAVOVACÍCH PODMIENOK A UMIESTŇOVANIA STAVIEB</b>			
		STAVEBNÁ ČIARA ZÁSTAVBY	
		REGULATÍV UMIESTNENIA DOPRAVNÉHO VYBAVENIA ÚZEMIA	
		MAXIMÁLNA PODLAŽNOSŤ ZÁSTAVBY	
<b>V.) REGULATÍVY</b>			

<b>URBAN studio</b> s.r.o. PROJEKT, KANCELÁRIA	URBANIZMUS-ÚZEMNÝ PLÁN-EKOLÓGIA-ŽIVOTNÉ PROSTREDIE Košice, Letná ul. č. 45, www.urban.sk, urban@urban.sk	dátum sprac. <b>06/2012</b>
názov dokumentácie:	<b>ZaD ÚPN - ZÓNY KRÁSNA NAD HORNÁDOM, NÁVRH LOKALITA č. 19.7. K MAJERU</b>	číslo výkresu: 1504
názov výkresu:	<b>KOMPLEXNÝ URBANISTICKÝ NÁVRH, NÁVRH DOPRAVY</b>	číslo výkresu: <b>1</b>
investor:	projektanti: Ing. arch. Dušan Hudec	
<b>ARCHIGRAPH</b>	grafika: Ing. Andrea Nováková ARCHITEKTONICKO-GRAFICKÉ ŠTÚDIO, Letná 45, 041 91 Košice	mierka: <b>1:2000</b>