
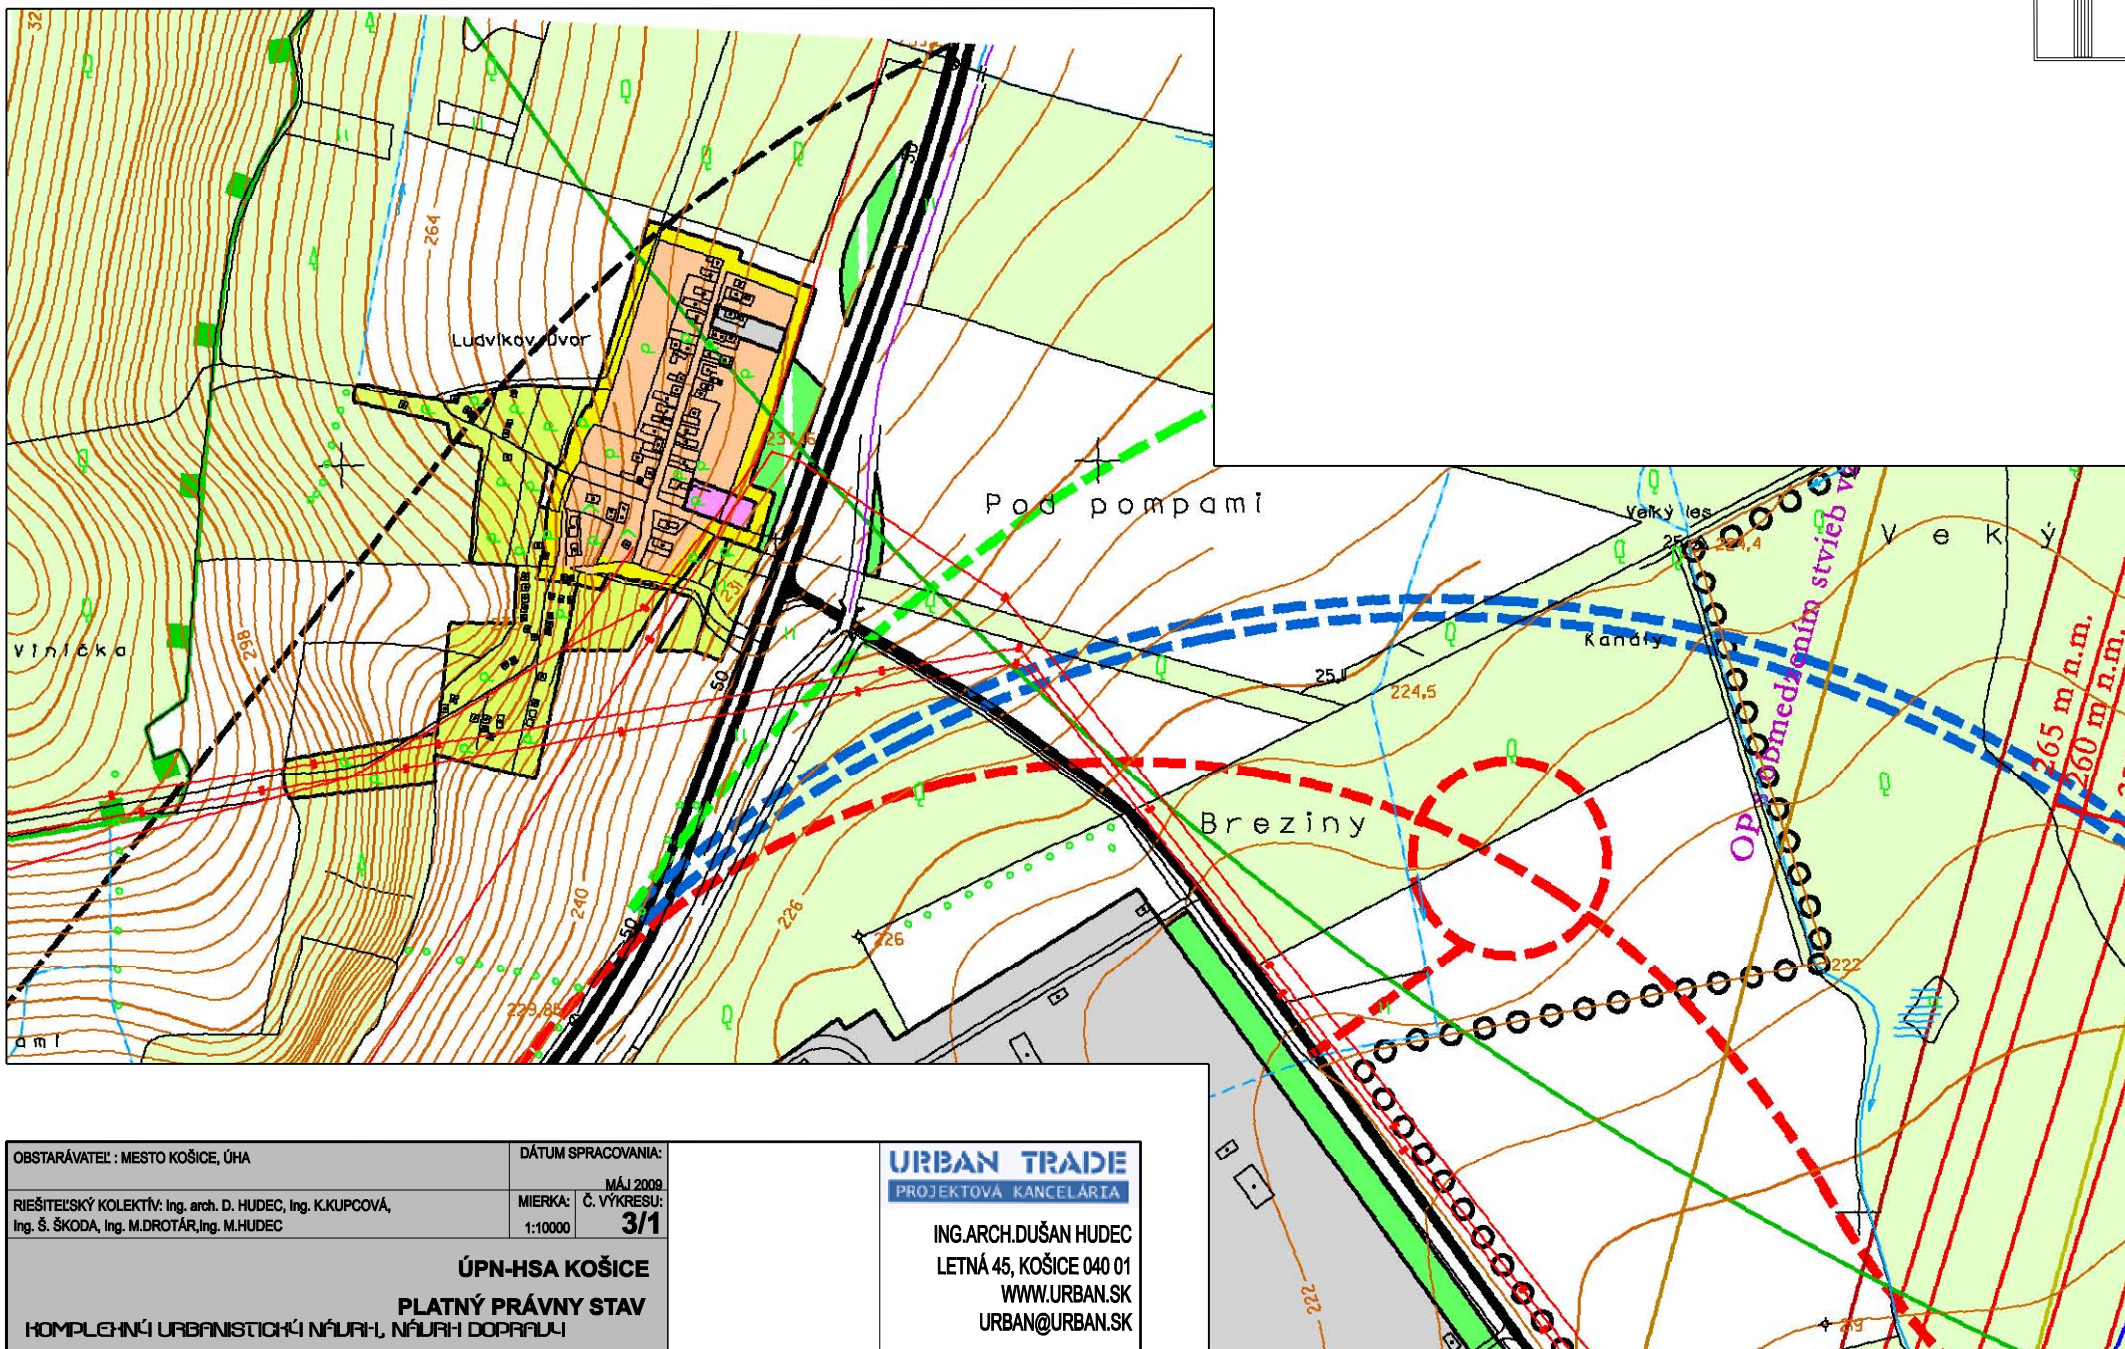


# ZMENY A DOPLNKY ÚPN HSA KOŠICE, LOKALITA LUDVÍKOV DVOR

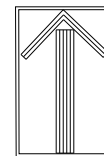

OBSTARÁVATEĽ : MESTO KOŠICE, ÚHA

DÁTUM SPRACOVANIA:

RIEŠITEĽSKÝ KOLEKTÍV: Ing. arch. D. HUDEC, Ing. K.KUPCOVÁ,  
Ing. Š. ŠKODA, Ing. M.DROTÁR, Ing. M.HUDEC

MÁJ 2008  
MIERKA: Č. VÝKRESU:  
1:10000 3/1

**URBAN TRADE**  
PROJEKTOVÁ KANCELÁRIA

ING.ARCH.DUŠAN HUDEC  
LETNÁ 45, KOŠICE 040 01  
WWW.URBAN.SK  
URBAN@URBAN.SK

**ÚPN-HSA KOŠICE**

**PLATNÝ PRÁVNÝ STAV**

KOMPLEXNÍ URBANISTICKÝ NÁVRH, NÁVRH DOPRAVY