

MESTO KOŠICE

Akciová spoločnosť je zapísaná v obchodnom registri Okresného súdu Bratislava 1, oddiel Sa, vložka číslo 3481/B

Došlo
dňa: 31 -05- 2017

Magistrát mesta Košice

Prílohy: 2

Č. sp.: 7/1747

Trieda SNP 48/A

Ev. č.: 41/17/038011

o.: Vodať

040 11 Košice

Vaša značka
MK/A/2017/11457

Naše číslo
TD/NS/0394/2017/Uh

Vybavuje / kontakt

Bratislava
16. 5. 2017

Vec: **Vyjadrenie k žiadosti o stanovisko k projektovej dokumentácii pre stavebné povolenie k umiestneniu stavby z hľadiska bezpečnostných a ochranných pásiem plynárenských zariadení.**

Predmetom stanoviska spoločnosti SPP – distribúcia, a.s. (ďalej len „SPP-D“) je posúdenie predloženej projektovej dokumentácie (ďalej len „PD“) pre stavebné povolenie podľa zákona č. 50/1976 Zb. o územnom plánovaní a stavebnom poriadku (stavebný zákon) v znení neskorších predpisov (ďalej len „Stavebný zákon“).

Záujmové územie: **Košice – Stredné mesto p.č.2060/12**
Stavebník: **Mesto Košice**
Názov stavby: **Mestský park Košice - detské ihrisko do 6 rokov**
Spracovateľ PD: **Ing. Tkáčová**

V záujmovom území sa plynárenské zariadenia v správe SPP-D nenachádzajú.

Toto stanovisko **nenahrádza technické podmienky pripojenia** budúceho odberného plynového zariadenia k distribučnej sieti SPP-D.

SPP-D, ako prevádzkovateľ distribučnej siete, podľa ustanovení zákona č. 251/2012 Z.z. o energetike a o zmene a doplnení niektorých zákonov v znení neskorších predpisov (ďalej len „Zákon o energetike“):

SÚHLASÍ bez pripomienok

**s vydaním stavebného povolenia na vyššie uvedenú stavbu
(bez jej plynifikácie)**

K technickému riešeniu navrhovanej stavby sa **nevyjadrujeme**.

S úctou,

SPP – distribúcia, a.s.
Mlynské nivy 44/b
825 11 Bratislava 26
IČO:35910739
- 480 -

Uhrín Marián

technik technickej dokumentácie

UPOZORNENIE:


Toto stanovisko reflektuje stav (existenciu plynárenských zariadení a ich ochranných a bezpečnostných pásiem) ku dňu jeho vydania.

Každú zmenu dokumentácie/umiestnenia stavby, ku ktorej dôjde po vydaní tohto stanoviska, je stavebník povinný prerokovať s SPP-D a požiadať SPP-D o vyjadrenie k navrhovanej zmene.

Stanovisko a podmienky v ňom stanovené sú platné v prípade, že návrh (žiadosť) na vydanie stavebného povolenia bude podaný **najneskôr do 16. 5. 2018**, ak stavebník túto lehotu zmešká, je povinný požiadať SPP-D o vydanie nového stanoviska.

V prípade, že stavba má byť v budúcnosti pripojená na distribučnú sieť prevádzkovanú SPP-D, je stavebník povinný pred začatím stavebného konania overiť dostupnosť a kapacitu distribučnej siete a to podaním žiadosti o pripojenie do distribučnej siete na predpísanom tlačíve, alebo elektronicky, prostredníctvom aplikácie zverejnenej na webovom sídle SPP-D (www.spp-distribucia.sk).

SPP-D je v súlade s príslušnými právnymi predpismi oprávnená toto stanovisko zrušiť v prípade, ak dôjde k podstatnej zmene skutkových okolností, z ktorých SPP-D pri vydávaní tohto stanoviska vychádzala, alebo v prípade, ak dôjde k zmene ustanovení právnych predpisov, na základe ktorých bolo toto stanovisko vydané.

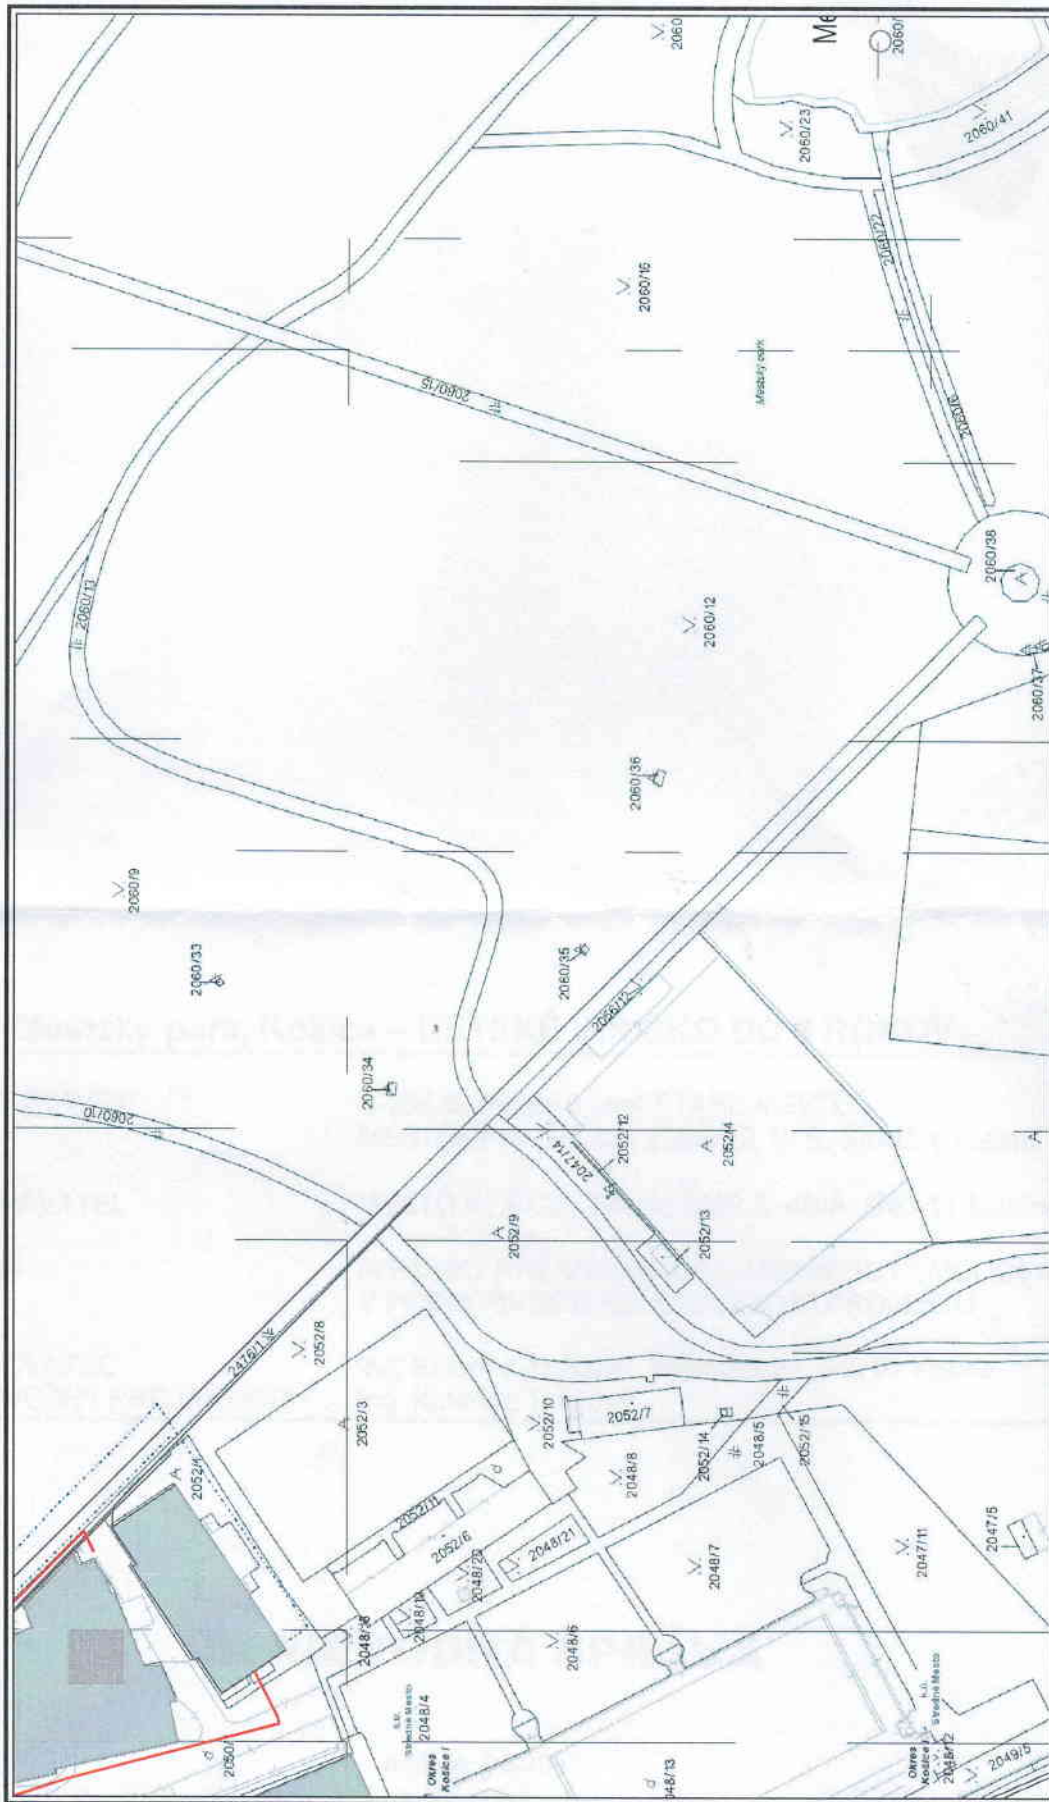

Dátum: 16.05.2017

Vytvoril: uhrinmari

M 1:1200



SPP - distribúcia, a.s.

Mlynské nivy 44/b
825 11 Bratislava 26

IČO:35910739

-480 -

Použitie v súlade s internými predpismi.

© SPP - distribúcia, a.s.; ÚGKK SR