


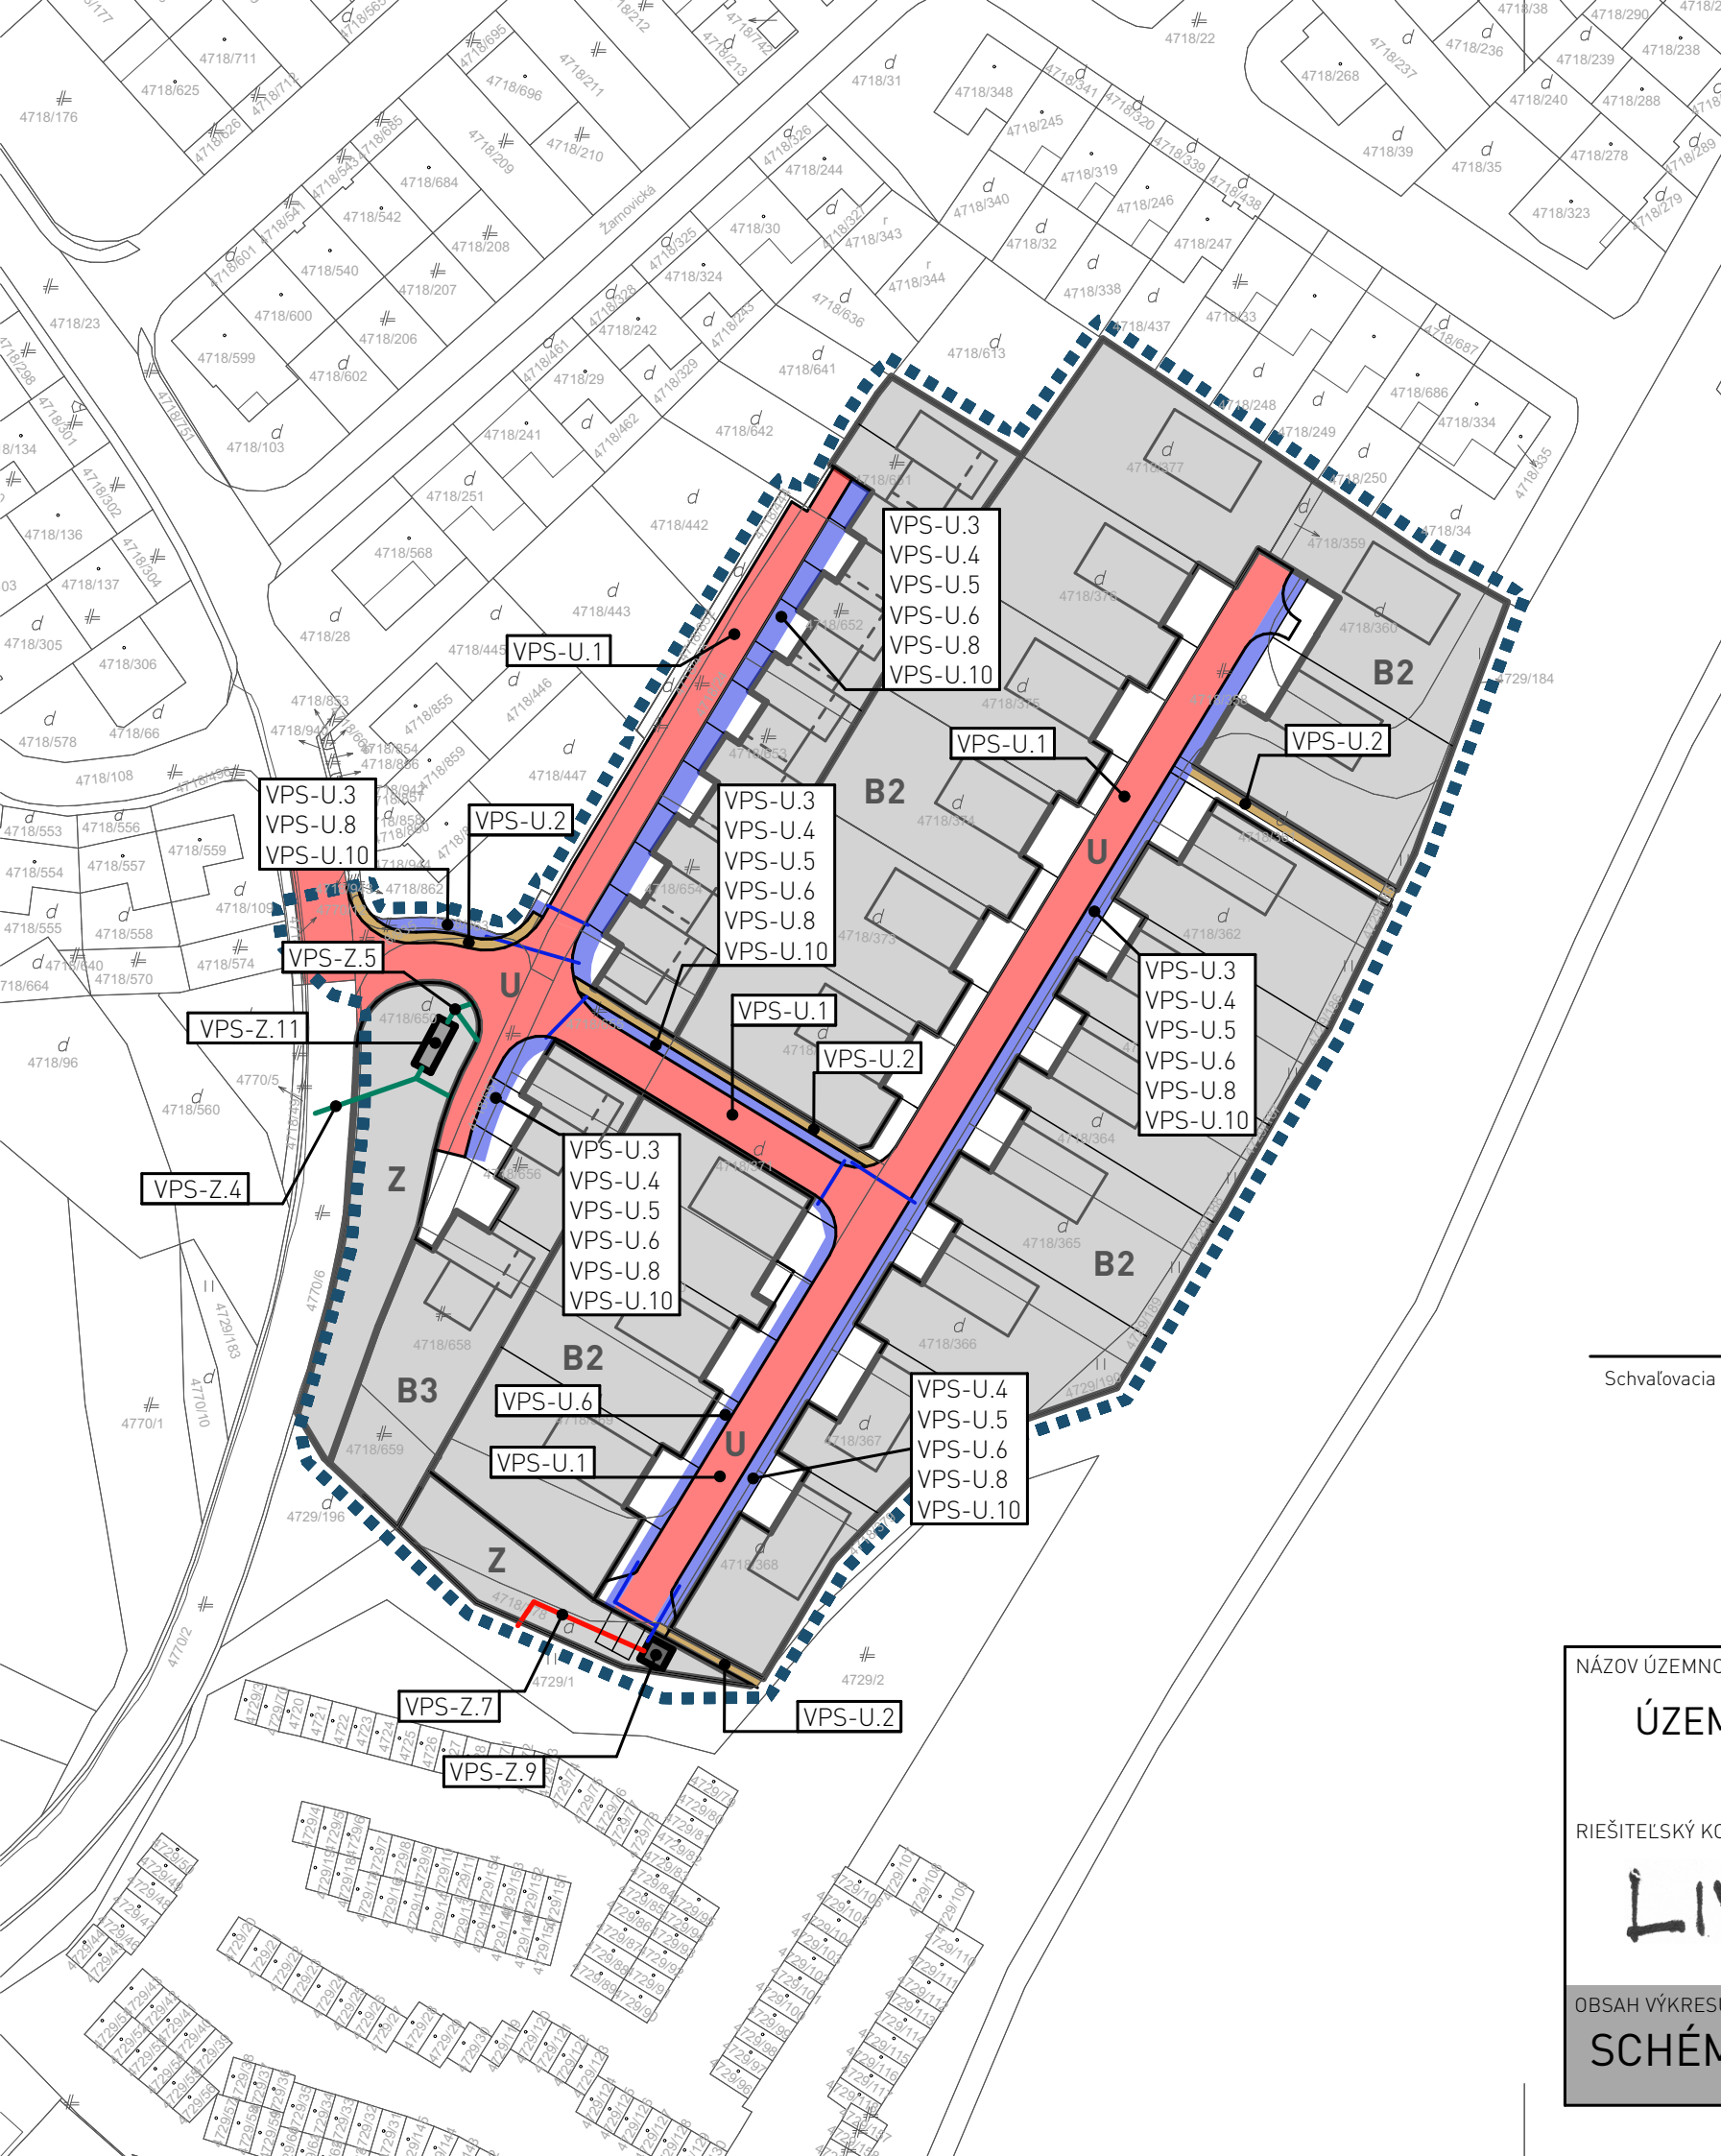

LEGENDA:

- HRANICA RIEŠENÉHO ÚZEMIA
- B2 REGULAČNÉ BLOKY U, B, Z
- PEŠIE CHODNÍKY
- KOMUNIKÁCIE
- VEDENIA TECHNICKEJ INFRAŠTRUKTÚRY
- TRAFOSTANICA
- RETANČNÁ NÁDRŽ

MIESTNA KOMUNIKÁCIA:
CHODNÍK:
VODOVOD:
KANALIZÁCIA SPLAŠKOVÁ:
KANALIZÁCIA DAŽĎOVÁ:
ZEMNÝ KÁBEL NN
PODZEMNÉ VEDENIE VN
VEREJNÉ OSVETLENIE
TRAFOSTANICA
PLYNOVOD STL
RETENČNÁ NÁDRŽ

VPS-U.1 - komunikácia - D1 MO 5,5/20
VPS-U.2
VPS-U.3
VPS-U.4, VPS-Z.4
VPS-U.5, VPS-Z.5
VPS-U.6
VPS-Z.7
VPS-U.8
VPS-Z.9
VPS-U.10
VPS-Z.11

Schvaľovacia doložka:

NÁZOV ÚZEMNOPLÁNOVACEJ DOKUMENTÁCIE:

ÚZEMNÝ PLÁN ZÓNY KOŠICE, OBYTNÁ ZÓNA GROT IV.

RIEŠITELSKÝ KOLEKTÍV:

LIVINARK

Ing.arch. Branislav Ivan
Alica Zahoranská
Ing. Norbert Horváth
Ing. Ľudmila Juríková
Ing. Dalimír Lipták

MIERKA : 1:1000

DÁTUM : 03-2022

STUPEŇ : ČISTOPIS

OBSAH VÝKRESU:

SCHÉMA ZÁVÄZNÝCH ČASTÍ A VPS

Č. VÝKRESU:

07