


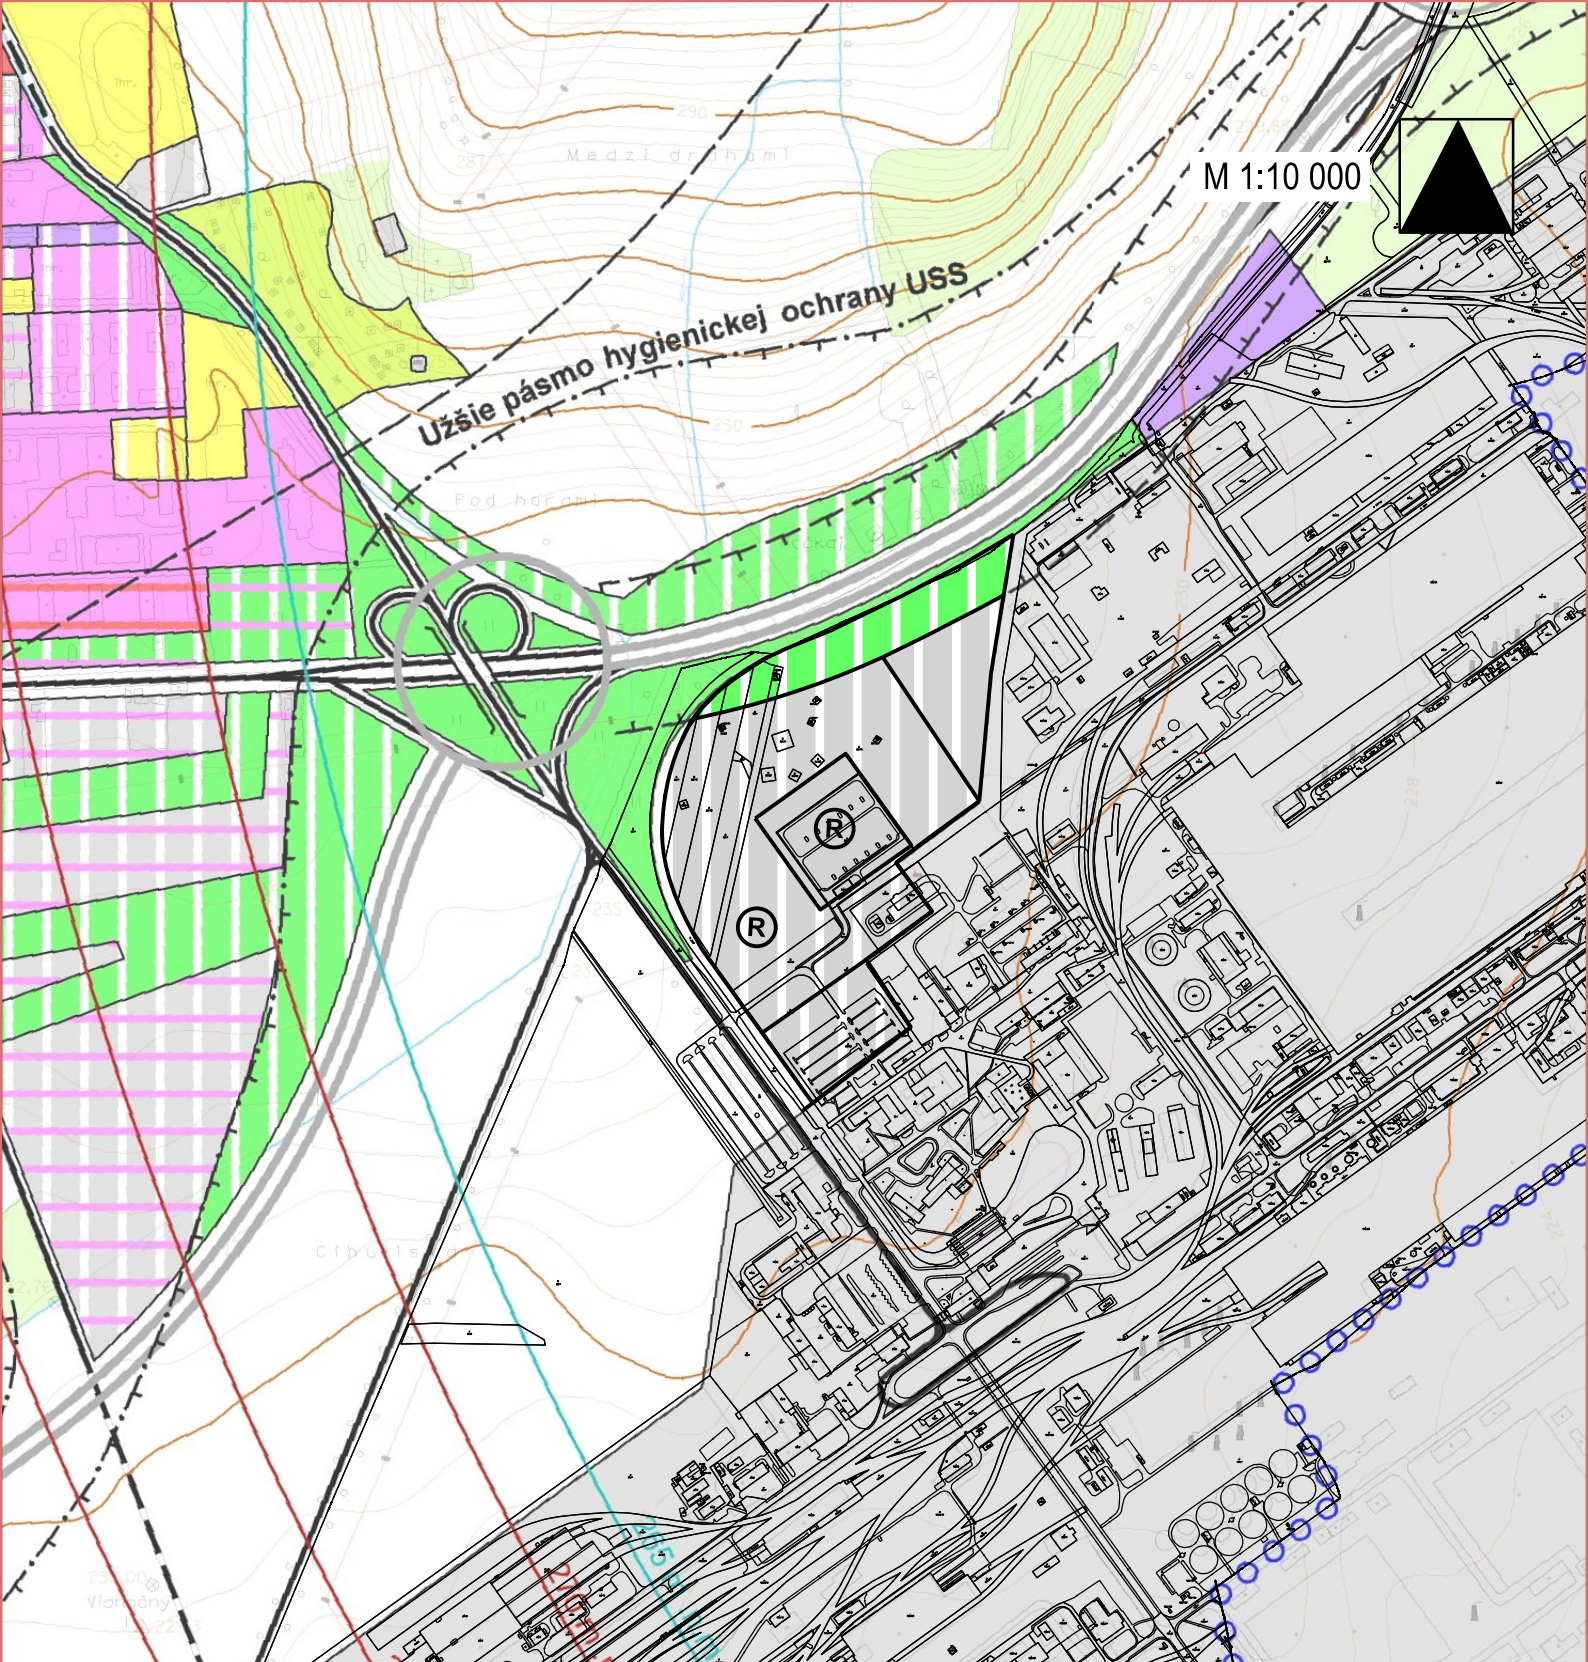

ÚPN HSA Košice, Zmeny a doplnky č.18/2021

Komplexný urbanistický návrh

zmena č. 152 - MČ Košice - Šaca: Lokalita - U. S. Steel Košice s.r.o.