
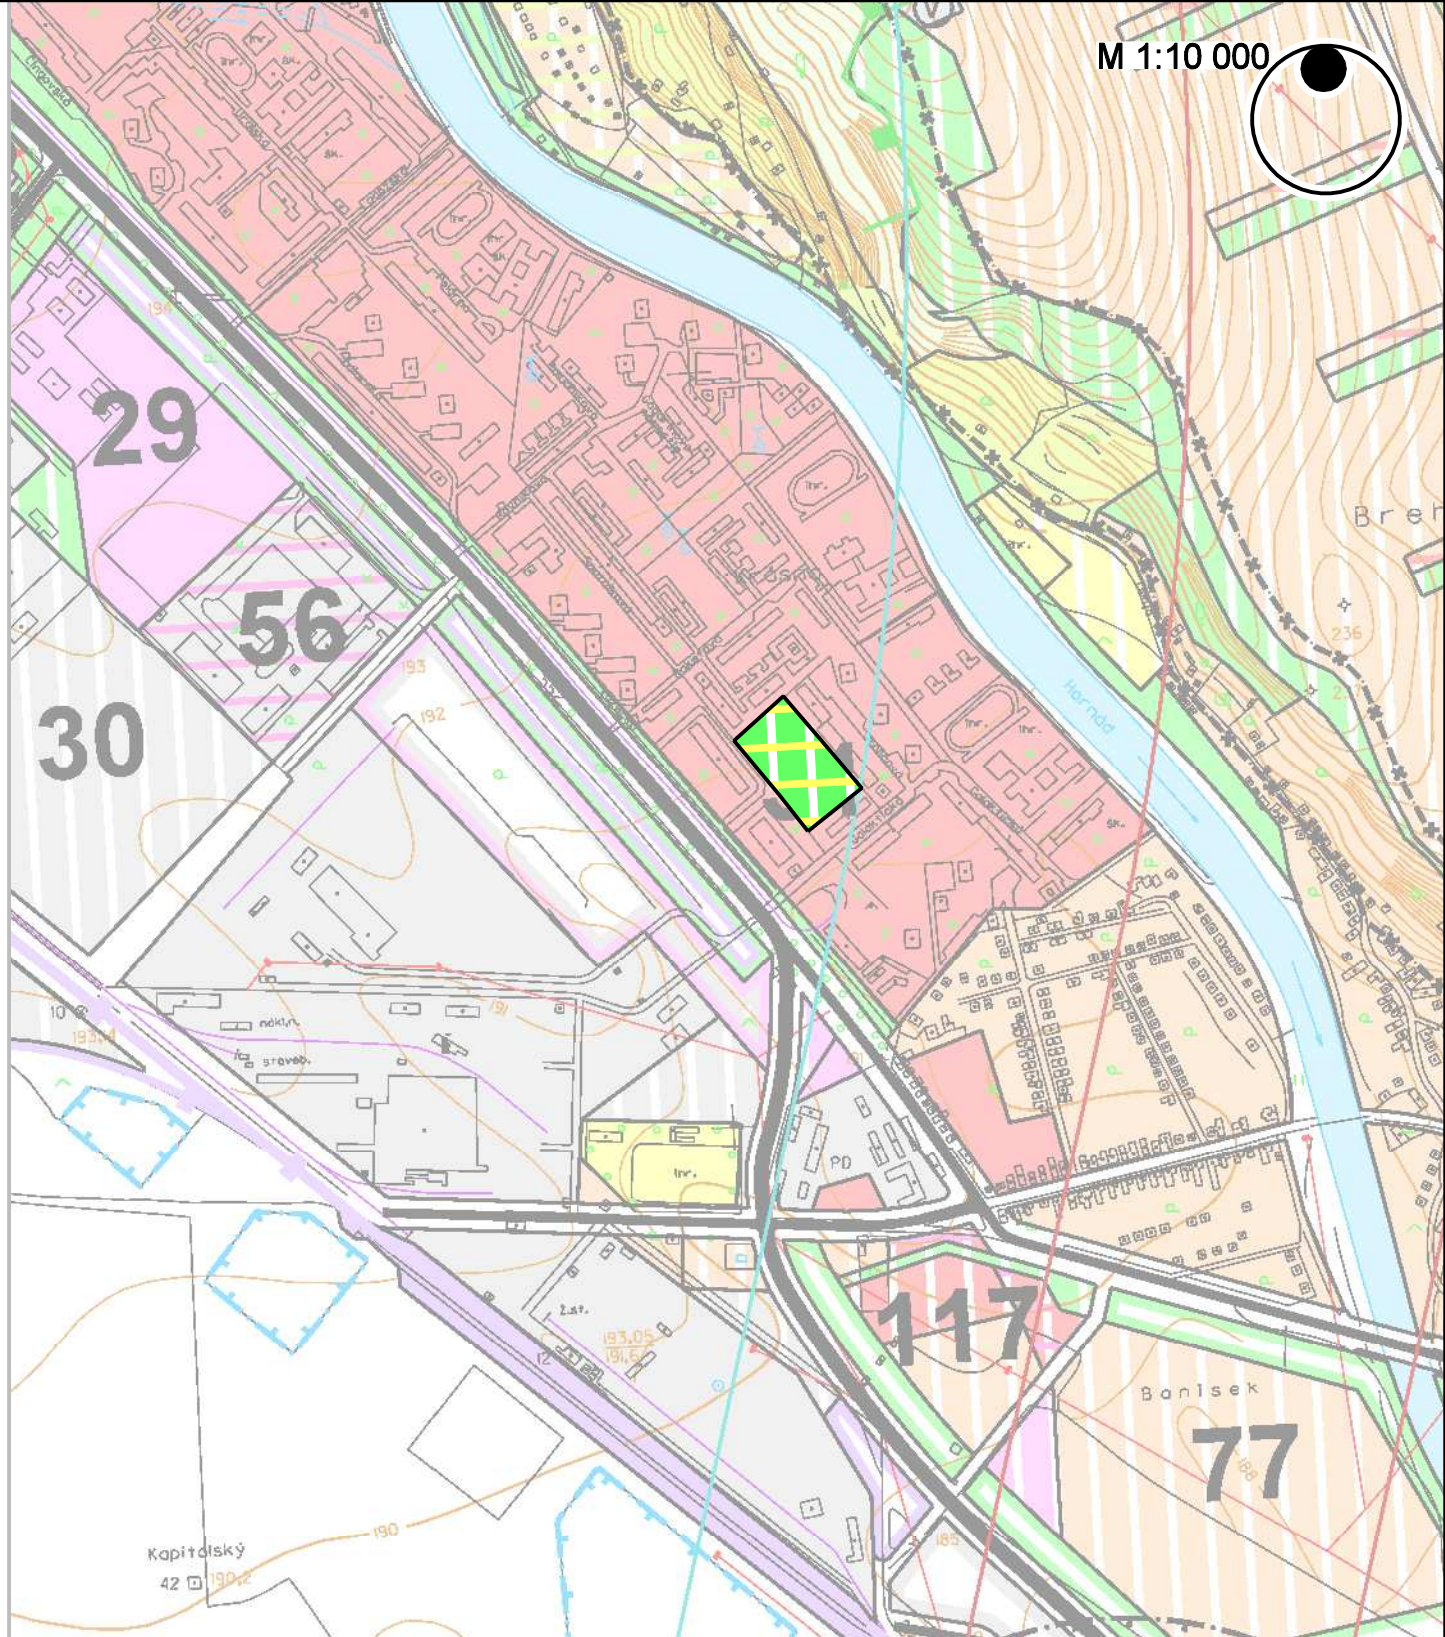


M 1:10 000

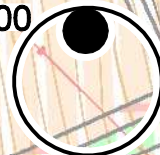

ZMENY A DOPLNKY ÚPN HSA KOŠICE KOMPLEXNÝ URBANISTICKÝ NÁVRH

NAD JAZEROM ● LOKALITA 20.1. STÁLICOVA