

UPN-Z Košice DOMINO II


Legenda

- Polohopis KN-C
- Hranica riešeného územia
- Stavebné objekty
- Navrhované objekty RD
- Navrhované objekty BD
- Navrhované objekty OV
- Jednoduchý úkryt budovaný svojpomocne + kapacita

Prehľad ukrytia obyvateľstva v navrhovanej lokalite

počet osôb	kapacita JÚBS
304	349

- počet JÚBS v uzemí je orientačný, celková kapacita úkrytov musí byť zachovaná, podrobnejšie stavebno-technické riešenie úkrytov bude predmetom ďalšieho stupňa stavebnej projektovej dokumentácie.

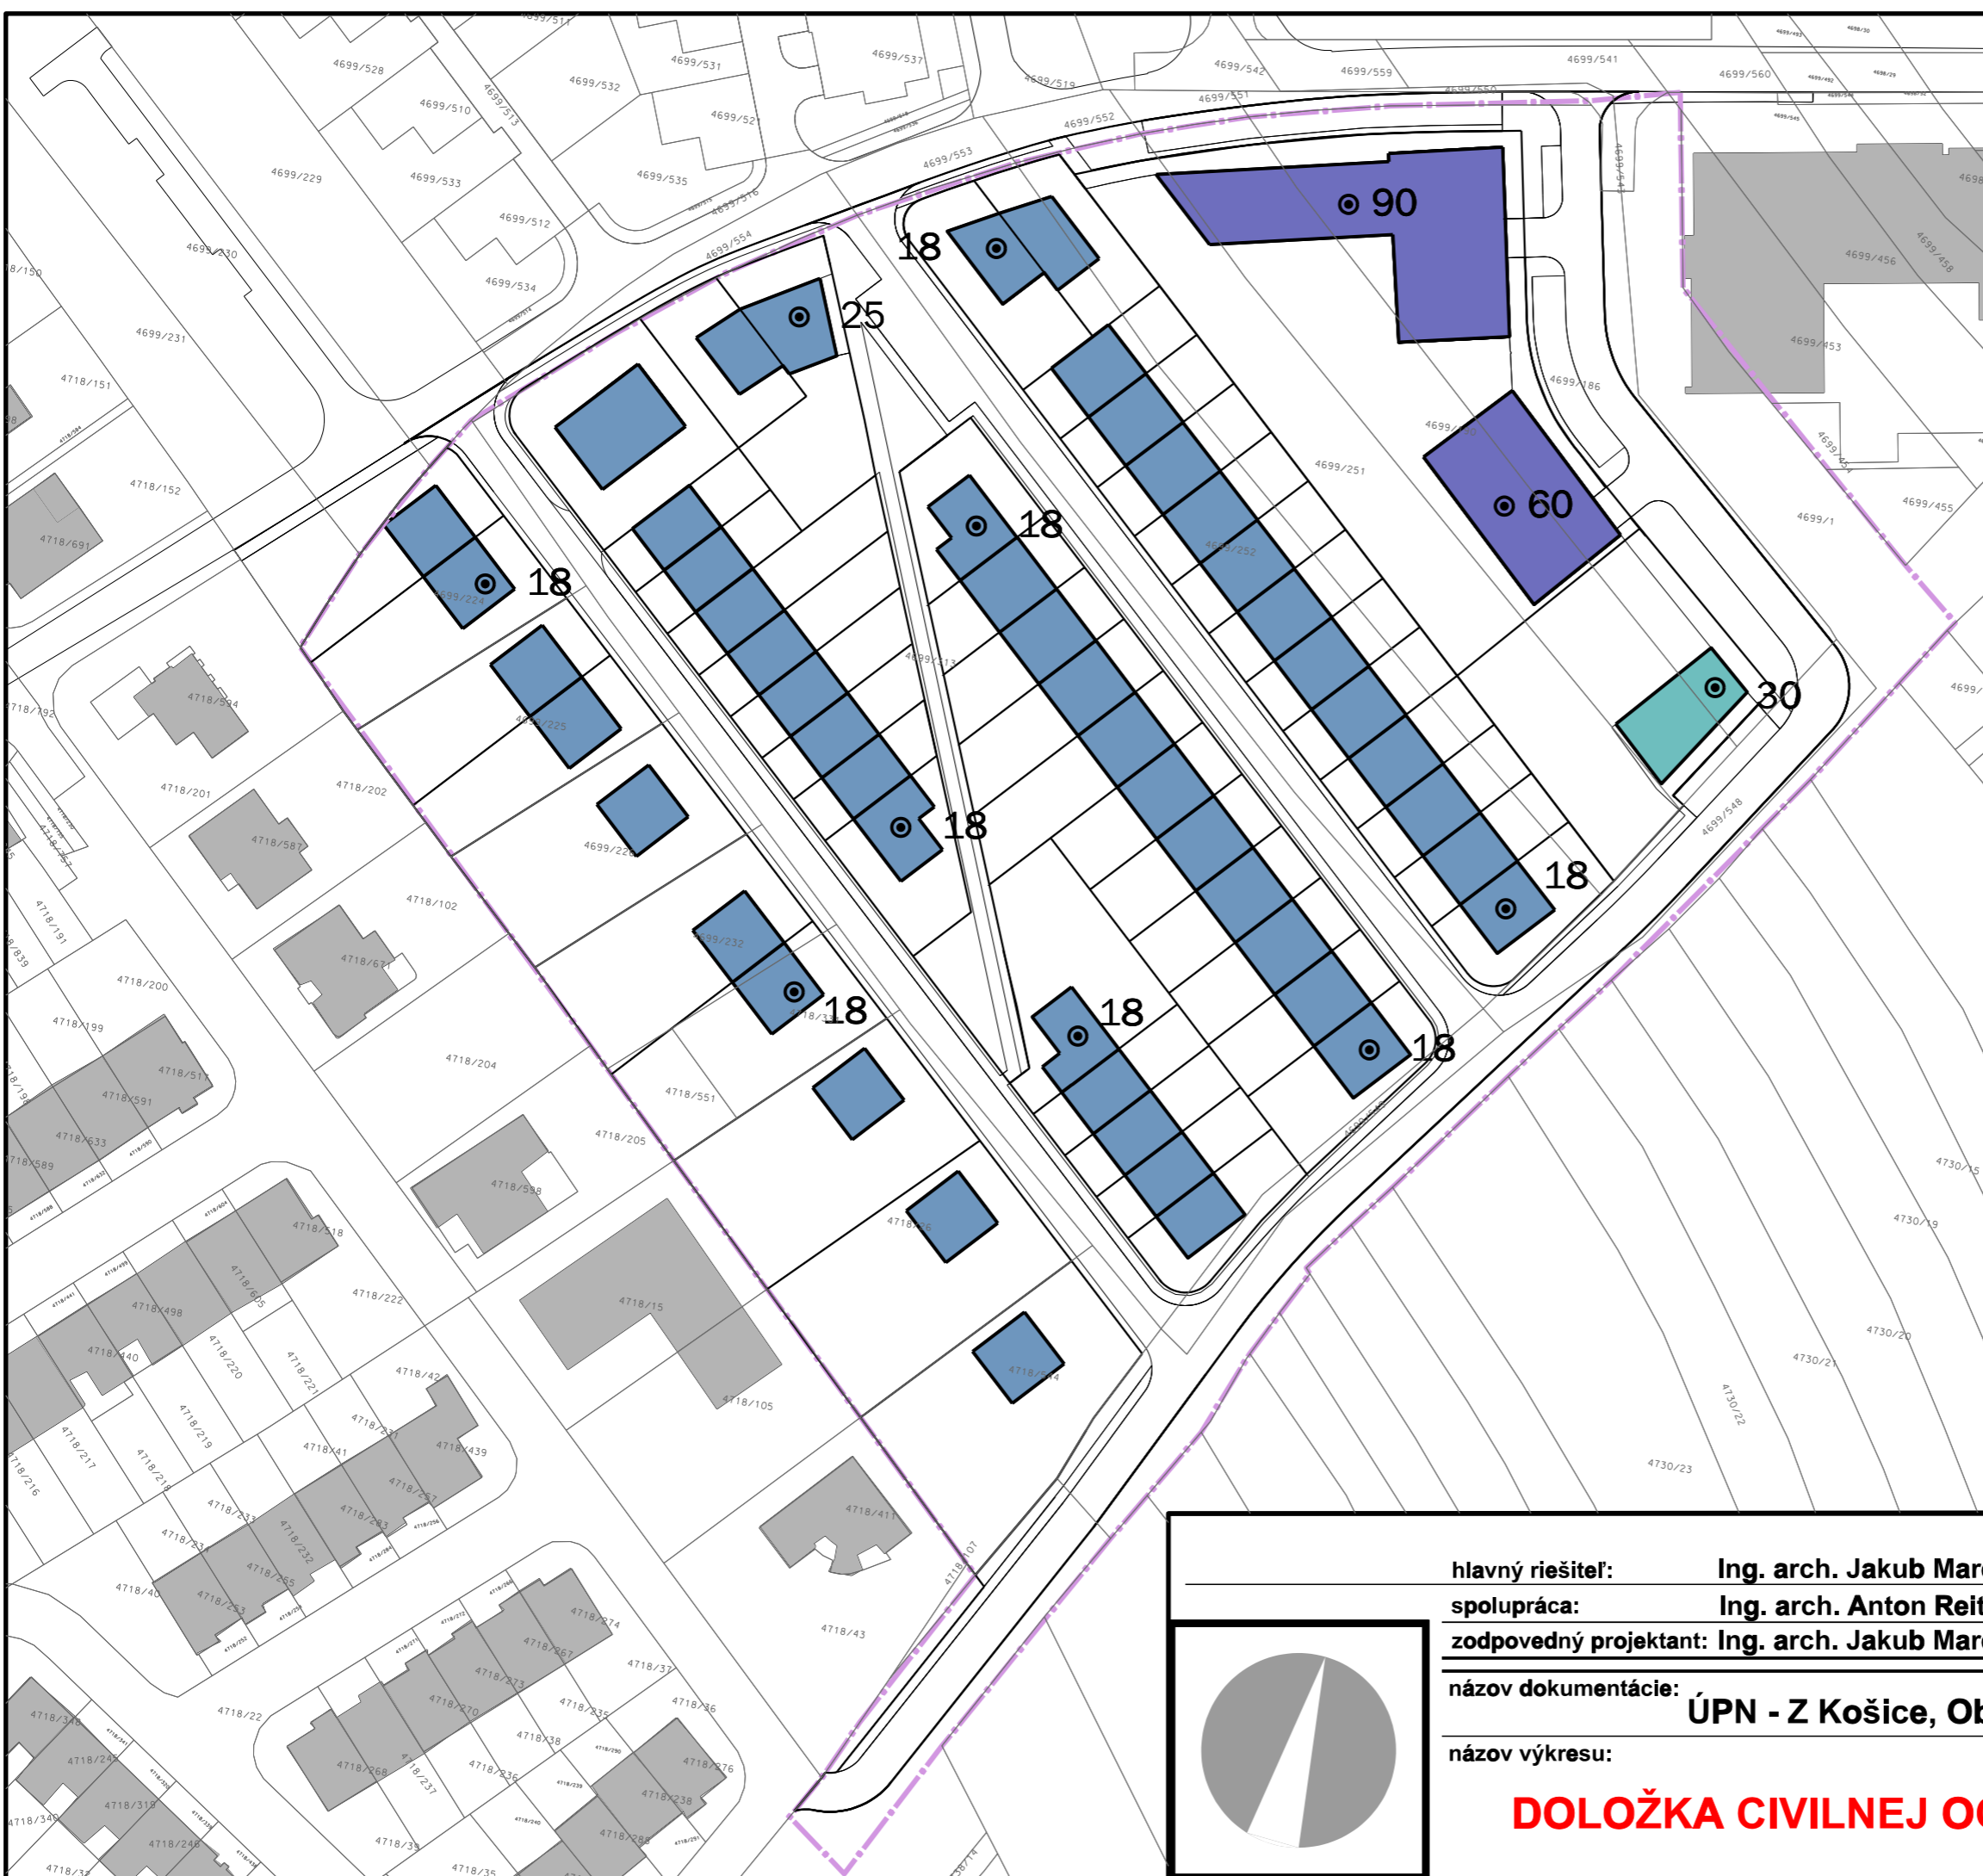

hlavný riešiteľ:	Ing. arch. Jakub Marek	objednávateľ: Mesto Košice
spolupráca:	Ing. arch. Anton Reitzner, Ing. arch. Peter Stano	
zodpovedný projektant:	Ing. arch. Jakub Marek	
názov dokumentácie:	ÚPN - Z Košice, Obytná zóna - Domino II	
názov výkresu:	DOLOŽKA CIVILNEJ OCHRANY	
rok:	2022	
	6	
mierka:	1:1000	