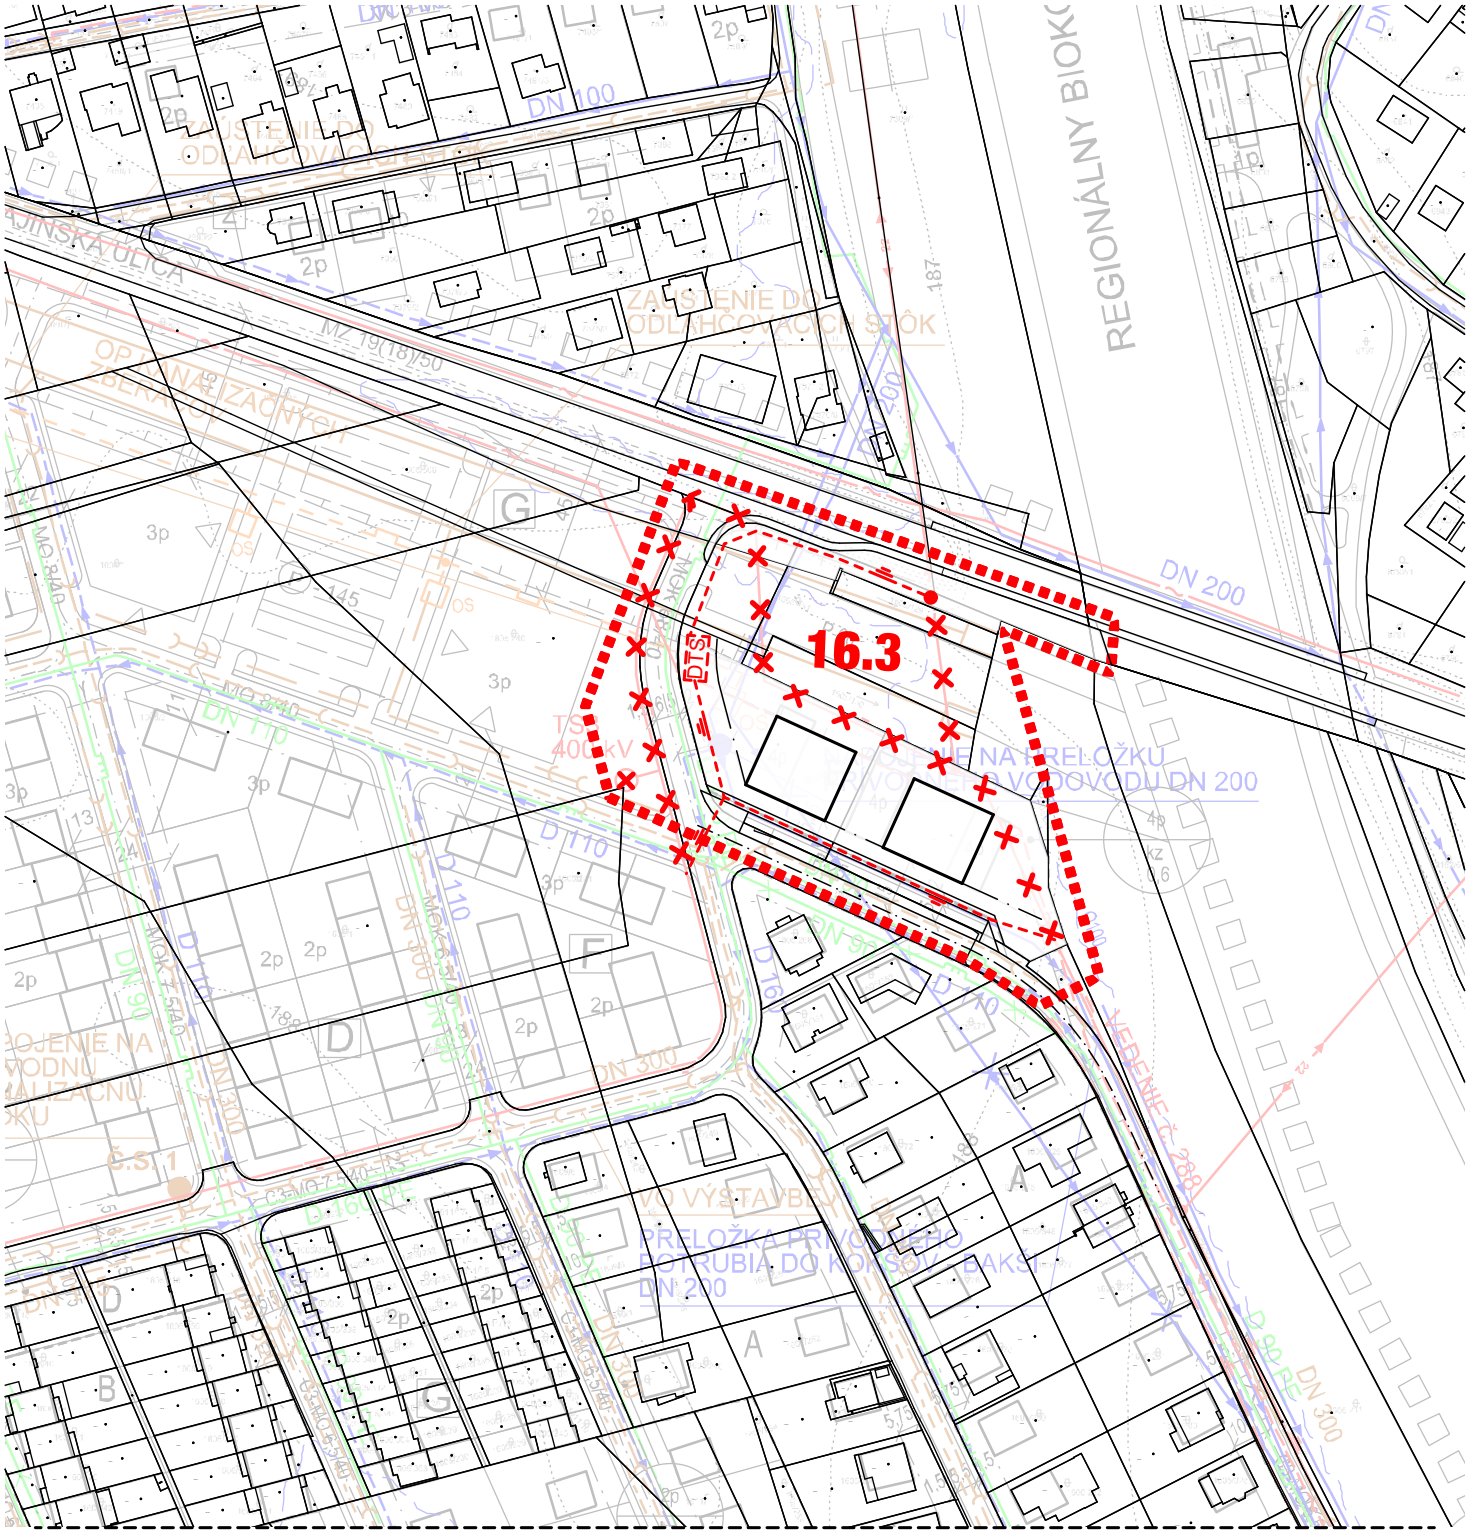

Schvaľovacia doložka:

V3	**ÚPN-Z Krásna nad Hornádom**		**ZaD 16/2023**	Zodpovedný riešiteľ:
	Technická infraštruktúra			
Dátum: **02/2024**	Stupeň ÚPD: **Čistopis**	Mierka: **1:2000**	ID ZaD: **16.3**	