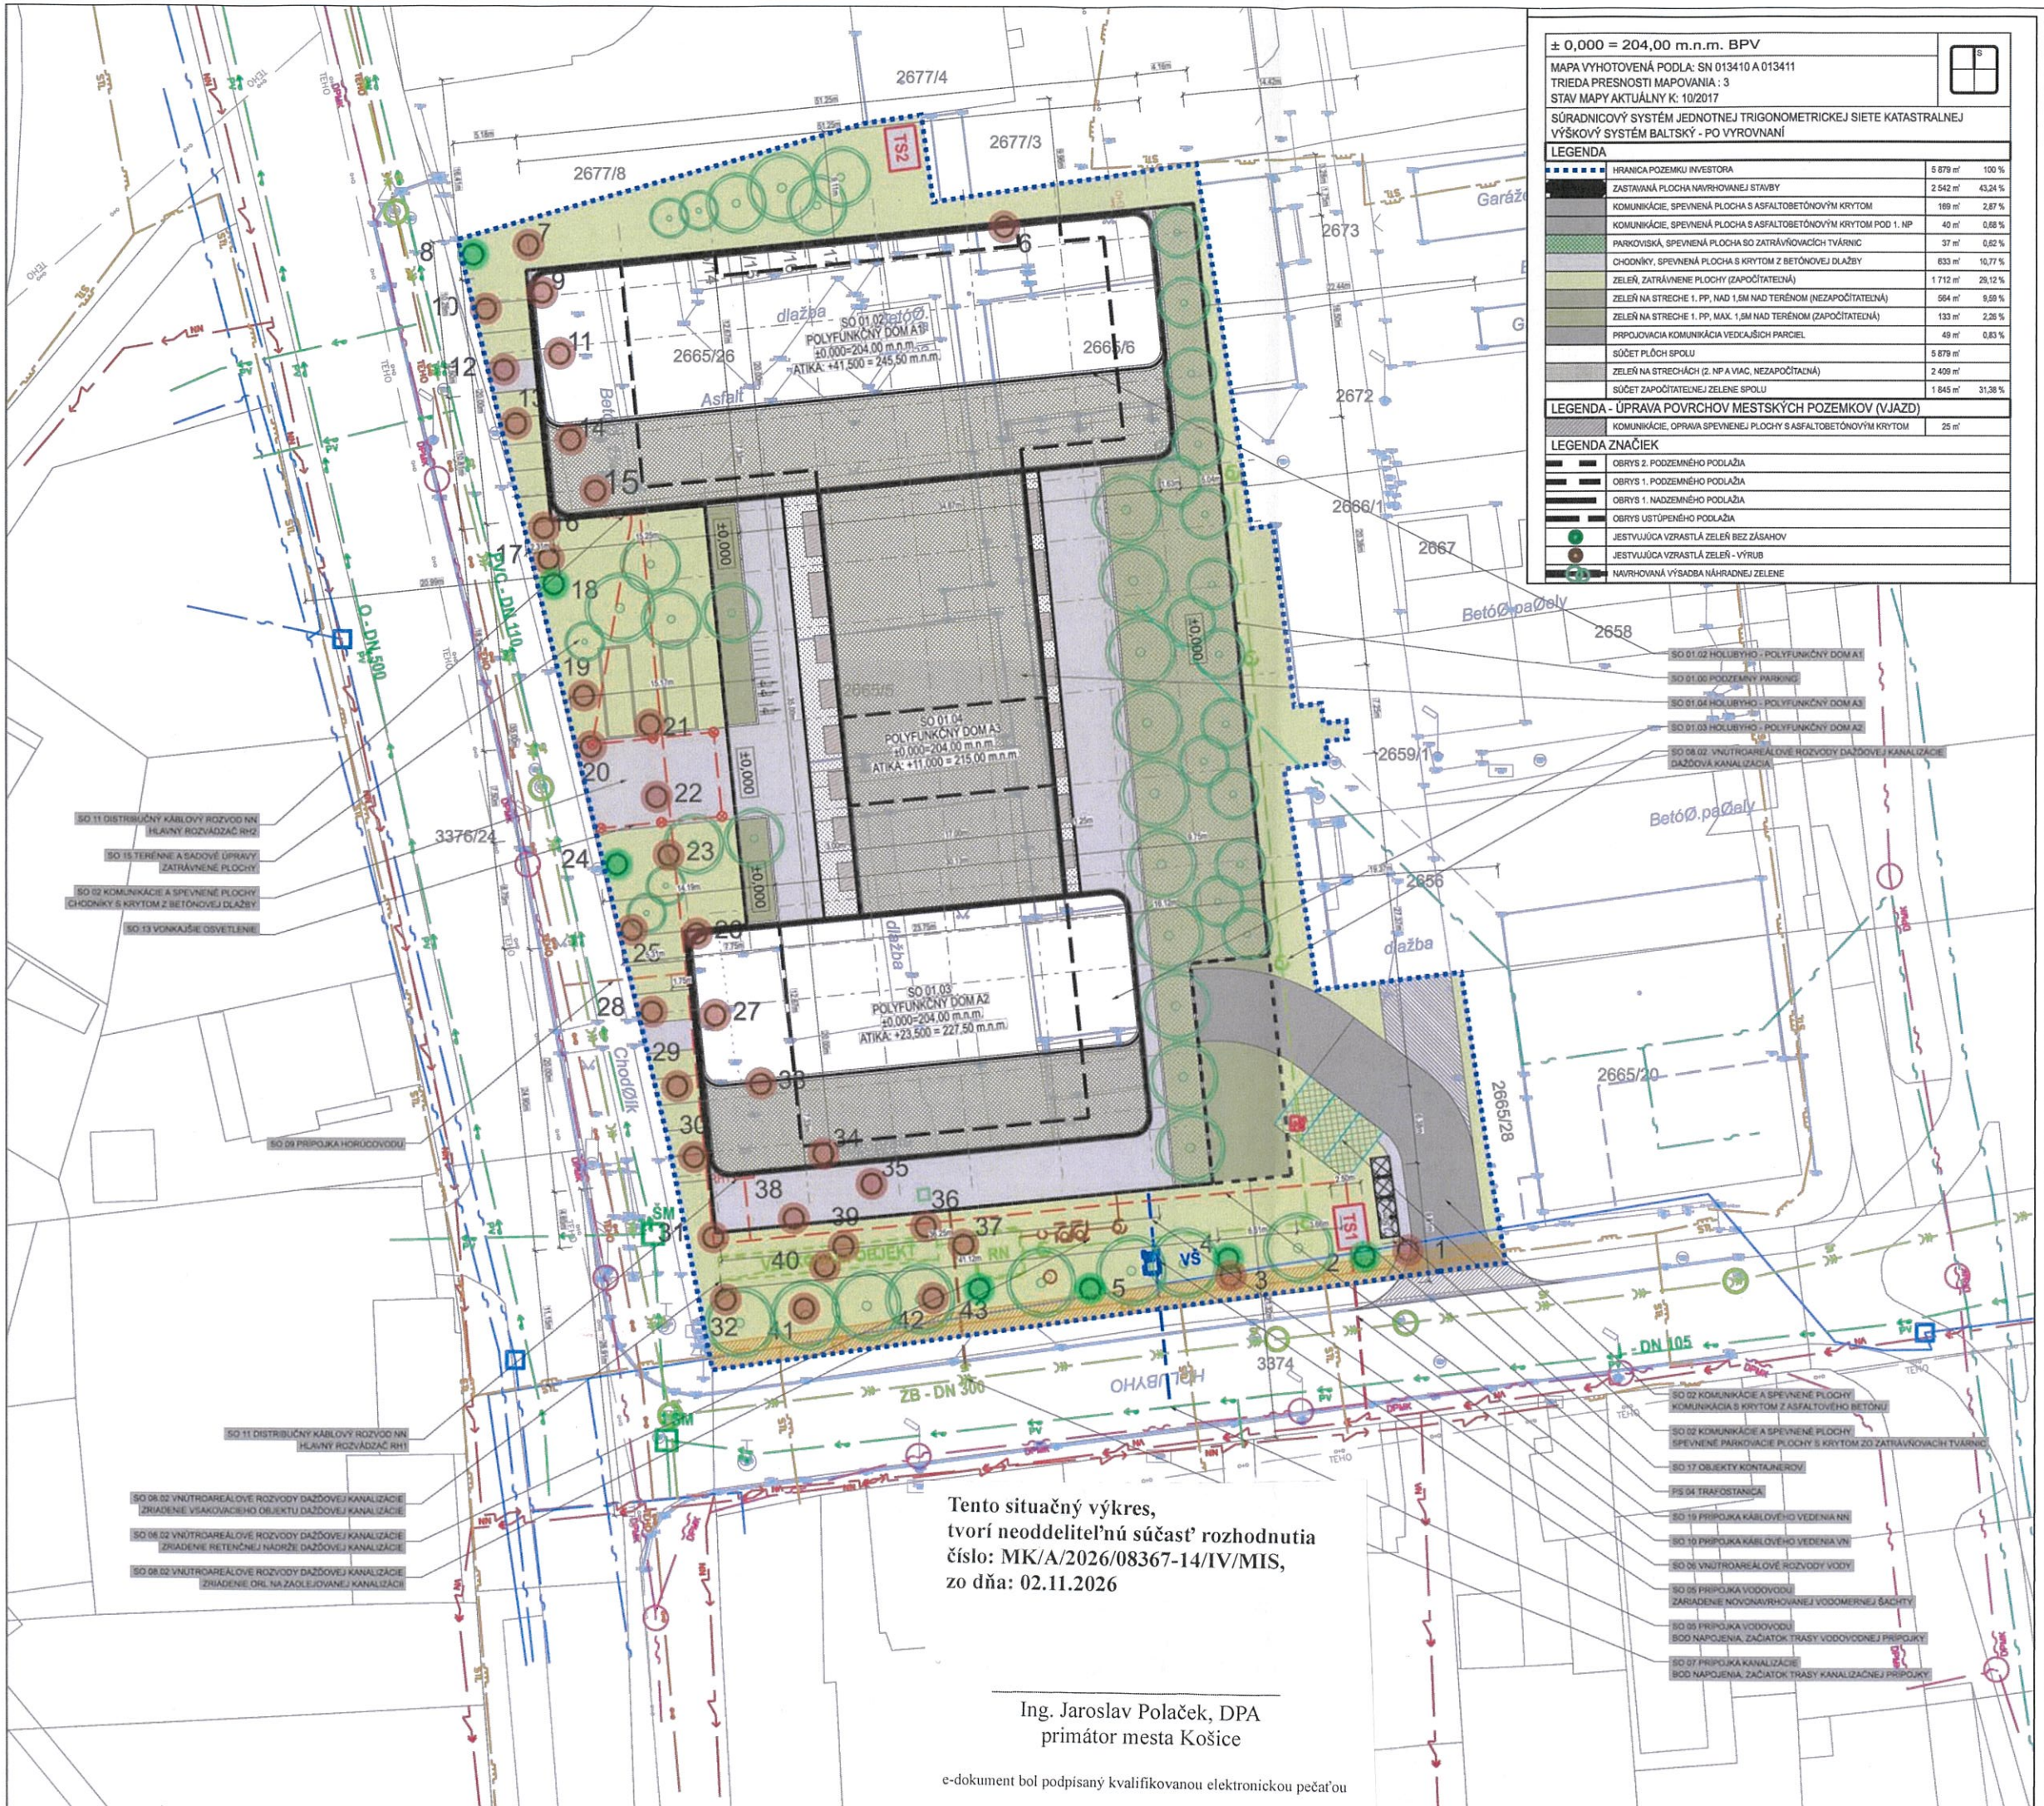


± 0,000 = 204,00 m.n.m. BPV

MAPA VYHOTOVENÁ PODĽA: SN 013410 A 013411
TRIEDA PRESNOSTI MAPOVANIA : 3
STAV MAPY AKTUÁLNY K: 10/2017

SÚRADNICOVÝ SYSTÉM JEDNOTNEJ TRIGONOMETRICKEJ SIETE KATASTRÁLNEJ
VÝŠKOVÝ SYSTÉM BALTSKÝ - PO VYROVNANÍ

LEGENDA			
	HRANICA POZEMKU INVESTORA	5 879 m²	100 %
	ZASTAVANÁ PLOCHA NAVRHOVANEJ STAVBY	2 542 m²	43,24 %
	KOMUNIKÁCIE, SPEVNENÁ PLOCHA S ASFALTOBETÓNOVÝM KRYTOM	169 m²	2,87 %
	KOMUNIKÁCIE, SPEVNENÁ PLOCHA S ASFALTOBETÓNOVÝM KRYTOM POD 1. NP	40 m²	0,68 %
	PARKOVISKÁ, SPEVNENÁ PLOCHA SO ZATRÁVŇOVACÍCH TVÁRNIC	37 m²	0,62 %
	CHODNÍKY, SPEVNENÁ PLOCHA S KRYTOM Z BETÓNOVEJ DLAŽBY	633 m²	10,77 %
	ZELEŇ, ZATRÁVNENÉ PLOCHY (ZAPOČÍTATEĽNÁ)	1 712 m²	29,12 %
	ZELEŇ NA STRECHE 1. PP, NAD 1,5M NAD TERÉNOM (NEZAPOČÍTATEĽNÁ)	564 m²	9,59 %
	ZELEŇ NA STRECHE 1. PP, MAX. 1,5M NAD TERÉNOM (ZAPOČÍTATEĽNÁ)	133 m²	2,26 %
	PRPOJOVACIA KOMUNIKÁCIA VEDÚCA/ÚCH PARCIEL	49 m²	0,83 %
	SÚČET PLÔCH SPOLU	5 879 m²	
	ZELEŇ NA STRECHÁCH (2. NP A VIAC, NEZAPOČÍTAĽNÁ)	2 409 m²	
	SÚČET ZAPOČÍTATEĽNEJ ZELENE SPOLU	1 845 m²	31,38 %

LEGENDA - ÚPRAVA POVRCHOV MESTSKÝCH POZEMKOV (VJAZD)		
	KOMUNIKÁCIE, OPRAVA SPEVNENEJ PLOCHY S ASFALTOBETÓNOVÝM KRYTOM	25 m²

LEGENDA ZNAČIEK	
	OBRYS 2. PODZEMNÉHO PODLAŽIA
	OBRYS 1. PODZEMNÉHO PODLAŽIA
	OBRYS 1. NADZEMNÉHO PODLAŽIA
	OBRYS USTÚPENÉHO PODLAŽIA
	JESTVUJÚCA VZRASTLÁ ZELEŇ BEZ ZÁSAHOV
	JESTVUJÚCA VZRASTLÁ ZELEŇ - VÝRUB
	NAVRHOVANÁ VÝSADBA NÁHRADNEJ ZELENE


	PARKOVACIE STÁTIE - OSOBNÉ AUTOMOBILY
	OPORNÁ MÚR, GABIÓNOVÝ GRAVITAČNÝ OPORNÝ MÚR
	ODPADOVÉ HOSPODÁRSTVO, ZOSTAVA VEĽKOKAPACITNÝCH POLOPODZEMNÝCH KONTAJNEROV | SO 17
	VSTUP DO OBJEKTU
209.60	VÝŠKOVÉ KÓTY, VÝŠKOVÝ SYSTÉM BPV, VÝŠKA V MIESTE ZNAČENÉHO BODU
	HRANICA PARCELY PODĽA REGISTRA KN-C
3815/203	PARCELNÉ ČÍSLO PODĽA KN
	VÝRUB EXISTUJÚCICH DREVÍN RIEŠENÝ V RÁMCI SAMOSTATNÉHO VÝRUBOVÉHO KONANIA
	PARKOVÁ LAVIČKA

LEGENDA JESTVUJÚCICH SIETI	
	JESTVUJÚCI ROZVOD NN | VSD
	JESTVUJÚCI ROZVOD VN | VSD
	JESTVUJÚCI ROZVOD VN | VSD
	JESTVUJÚCI ROZVOD VEREJNÉHO OSVETLENIA | DPMK
	JESTVUJÚCI ROZVOD VEREJNÉHO OSVETLENIA | MESTO KOŠICE
	JESTVUJÚCI TELEKOMUNIKAČNÉ VEDENIE | DELTA ONLINE (SANET KOŠICE+DOL FIBER KE)
	JESTVUJÚCE SLABOPRÚDOVÉ VEDENIE | ORANGE
	JESTVUJÚCE SLABOPRÚDOVÉ VEDENIE | SLOVAK TELEKOM
	JESTVUJÚCE SLABOPRÚDOVÉ VEDENIE | SITEL
	JESTVUJÚCE SLABOPRÚDOVÉ VEDENIE | UPC
	JESTVUJÚCE SLABOPRÚDOVÉ VEDENIE | SLOVANET
	JESTVUJÚCE SLABOPRÚDOVÉ VEDENIE NADZEMNÉ| SWAN
	JESTVUJÚCI VEREJNÝ VODOVOD | VVS
	JESTVUJÚCI VEREJNÝ VODOVOD | MIMO SPRÁVY VVS
	JESTVUJÚCI ROZVOD VEREJNEJ KANALIZÁCIE | VVS
	JESTVUJÚCI ROZVOD NTL PLYNOVODU | SPP
	JESTVUJÚCI ROZVOD STL PLYNOVODU | SPP
	OCHRANNÉ PÁSMO STL PLYNOVODU
	JESTVUJÚCI ROZVOD HORÚCOVODU | TEHO

LEGENDA NAVRHOVANÝCH SIETI	
TS	NAVRHOVANÁ TRAFOSTANICA | PS 04
SR	NAVRHOVANÁ ROZPOJOVACIA SKRIŇA (SR) NN | SO 12
	NAVRHOVANÁ VODOVODNÁ PRÍPOJKA | SO 05
VŠ	NAVRHOVANÁ VODOMERNÁ ŠACHTA | SO 05
	NAVRHOVANÁ KANALIZAČNÁ PRÍPOJKA | SO 07
	NAVRHOVANÁ REVÍZNA ŠACHTA KANALIZÁCIE | SO 07
	NAVRHOVANÁ VNÚTROAREÁLOVÁ DAŽĎOVÁ KANALIZÁCIA | SO 08.02
	NAVRHOVANÁ REVÍZNA ŠACHTA DAŽĎOVEJ KANALIZÁCIE | SO 08.02
RN	NAVRHOVANÁ RETENČNÁ NÁDRŽ DAŽĎOVEJ KANALIZÁCIE | SO 08.02
	NAVRHOVANÝ VSAKOVACÍ OBJEKT DAŽĎOVEJ KANALIZÁCIE | SO 08.02
	NAPOJENIE NA DISTRIBUČNÚ SIEŤ VN | SO 10
RH1	NAVRHOVANÝ HLAVNÝ ROZVÁDZAČ NN | SO 12
	NAVRHOVANÉ KÁBLOVÉ ROZVODY VONKAJŠIEHO OSVETLENIA | SO 13
	NAVRHOVANÉ PRVKY VONKAJŠIEHO OSVETLENIA | SO 13
	NAVRHOVANÁ VÝMENA PLYNOVÉHO STL POTRUBIA | SO 21

Stavebné objekty:
SO 01 Polyfunkčný objekt Holubyho
SO 01.01 Podzemný parking a retail Holubyho
SO 01.02 Holubyho Polyfunkčný dom A1
SO 01.03 Holubyho Polyfunkčný dom A2
SO 01.04 Holubyho Polyfunkčný dom A3
SO 02 Komunikácie a spevnené plochy
SO 03 Verejné osvetlenie - Neobsadené
SO 04 Dopravné značenie
SO 05 Prípojky vodovodu
SO 06 Vnútroareálové rozvody vody
SO 07 Prípojky kanalizácie
SO 08 Vnútroareálové rozvody kanalizácie
SO 08.01 Vnútroareálové rozvody splaškovej kanalizácie
SO 08.02 Vnútroareálové rozvody dažďovej kanalizácie
SO 09 Prípojka horúcovodu
SO 10 Prípojka káblového vedenia VN
SO 11 Distribučný káblový rozvod NN
SO 12 Odberné elektrické zariadenie
SO 13 Vonkajšie osvetlenie
SO 14 Prekládky a ochrany inžinierskych sietí - Neobsadené
SO 15 Terénne a sadové úpravy
SO 16 Rekonštrukcia oplotenia
SO 17 Objekty kontajnerov
SO 18 Mobiliár vnútrobloku
SO 19 Prípojka káblového vedenia NN
SO 20 Preložka káblového vedenia VN - Neobsadené
SO 21 Preložka plynovodu - Neobsadené

Prevádzkové súbory:
PS 01 Kioskové blokové TS
PS 02 Odvzdušňovacie stanice tepla
PS 03 Náhradný zdroj
PS 04 Trafostanica

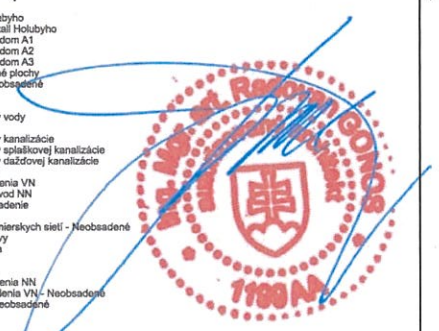

UPOZORNENIE:
VŠETKY AUTORSKÉ MATERIÁLY A VEDOMÉ AKÝMKOĽVEK ODBORNÝMA MATERIÁLMI S PODOBNÝMA STAVEBNOTECHNICKÝMI A TECHNICKÝMI VLASTNOSŤAMI MUSÍ CERTIFIKOVANÝCH VYHOVIEŤ !!!
TOHTO VYHOVIEŤ JE NÁVRHÁRSKA SPOLOČNOSŤ FIRMY d.g.A. DESIGN GRAPHIC ARCHITECTURE S.R.O. ODBORNÝ TOHTO VYHOVIEŤ JE PREDMETOM ODOVZDANIA NADOBUDNÚ FIRMY.
POZIČOK, ZVEREJNENÍ, ROZMNOŽOVANÍ, POSKYTNUTÍ INÝM UŽÍVATEĽOM INEJ STAVBY, ÚDAJOV Z NICH ODVODENÝCH, VYPRACOVANÍ ALEBO KOPÍE BEZ PÍSOMNÉHO SÚHLASU FIRMY JE POSTIHNUTÉ PLATNÝCH PRÁVNYCH PREDPISOV.

±0,000 = 204,00 m.n.m. BPV

investor/client	Triton Residence s.r.o.	Hlavná/Hlavná cesta 51 Košice, 040 11	
autor/author	d.g.A. design graphic architecture s.r.o.	Sídlo: Jilemnického 38, Prešov Kancelária: Hlavná/Hlavná cesta 51, Košice, 040 11 tel: +421 55 644 4287 office@dga.sk	Ing.arch. Radovan Gonos Ing. Radka Gonosová Ing. Peter Zimný Ing. Jan Šimurda Ing. Lubomír Šimurda
spracovateľ/designer	d.g.A. design graphic architecture s.r.o.		
generálny projektant/ general designer	Ing.mgr.arch. Radovan Gonos		autorizačná/authorization
zodpovedný projektant/ responsible designer	Ing.mgr.arch. Radovan Gonos		
hlavný inžinier/ head engineer	Ing.mgr.arch. Radovan Gonos		
projekt/project	POLYFUNKČNÝ SÚBOR HOLUBYHO KOŠICE - HOLUBYHO ULICA		
miesto/place	Košice IV, Holubyho ulica Katastrálne územie: Juhné mesto Parcely č.: 2665/2, 2665/4, 2665/6, 2665/8, 2665/7, 2665/14, 2665/15, 2665/16, 2665/17, 2665/18, 2665/19, 2665/21, 2665/24, 2665/25, 2665/26, 2665/27, 2665/, 2665/2		
stavebný objekt/building	SO 01 - HLAVNÝ OBJEKT		
výkres/plan	SITUÁCIA KOORDINAČNÁ		
mierka/scale	1:500	rozmer výkresu/plan dimension 420x297	výkres/plan A-03

| | | |