


ZMENY A DOPLNKY ÚPN HSA KOŠICE 2009

[112] LOKALITA: NAPÁJADLÁ

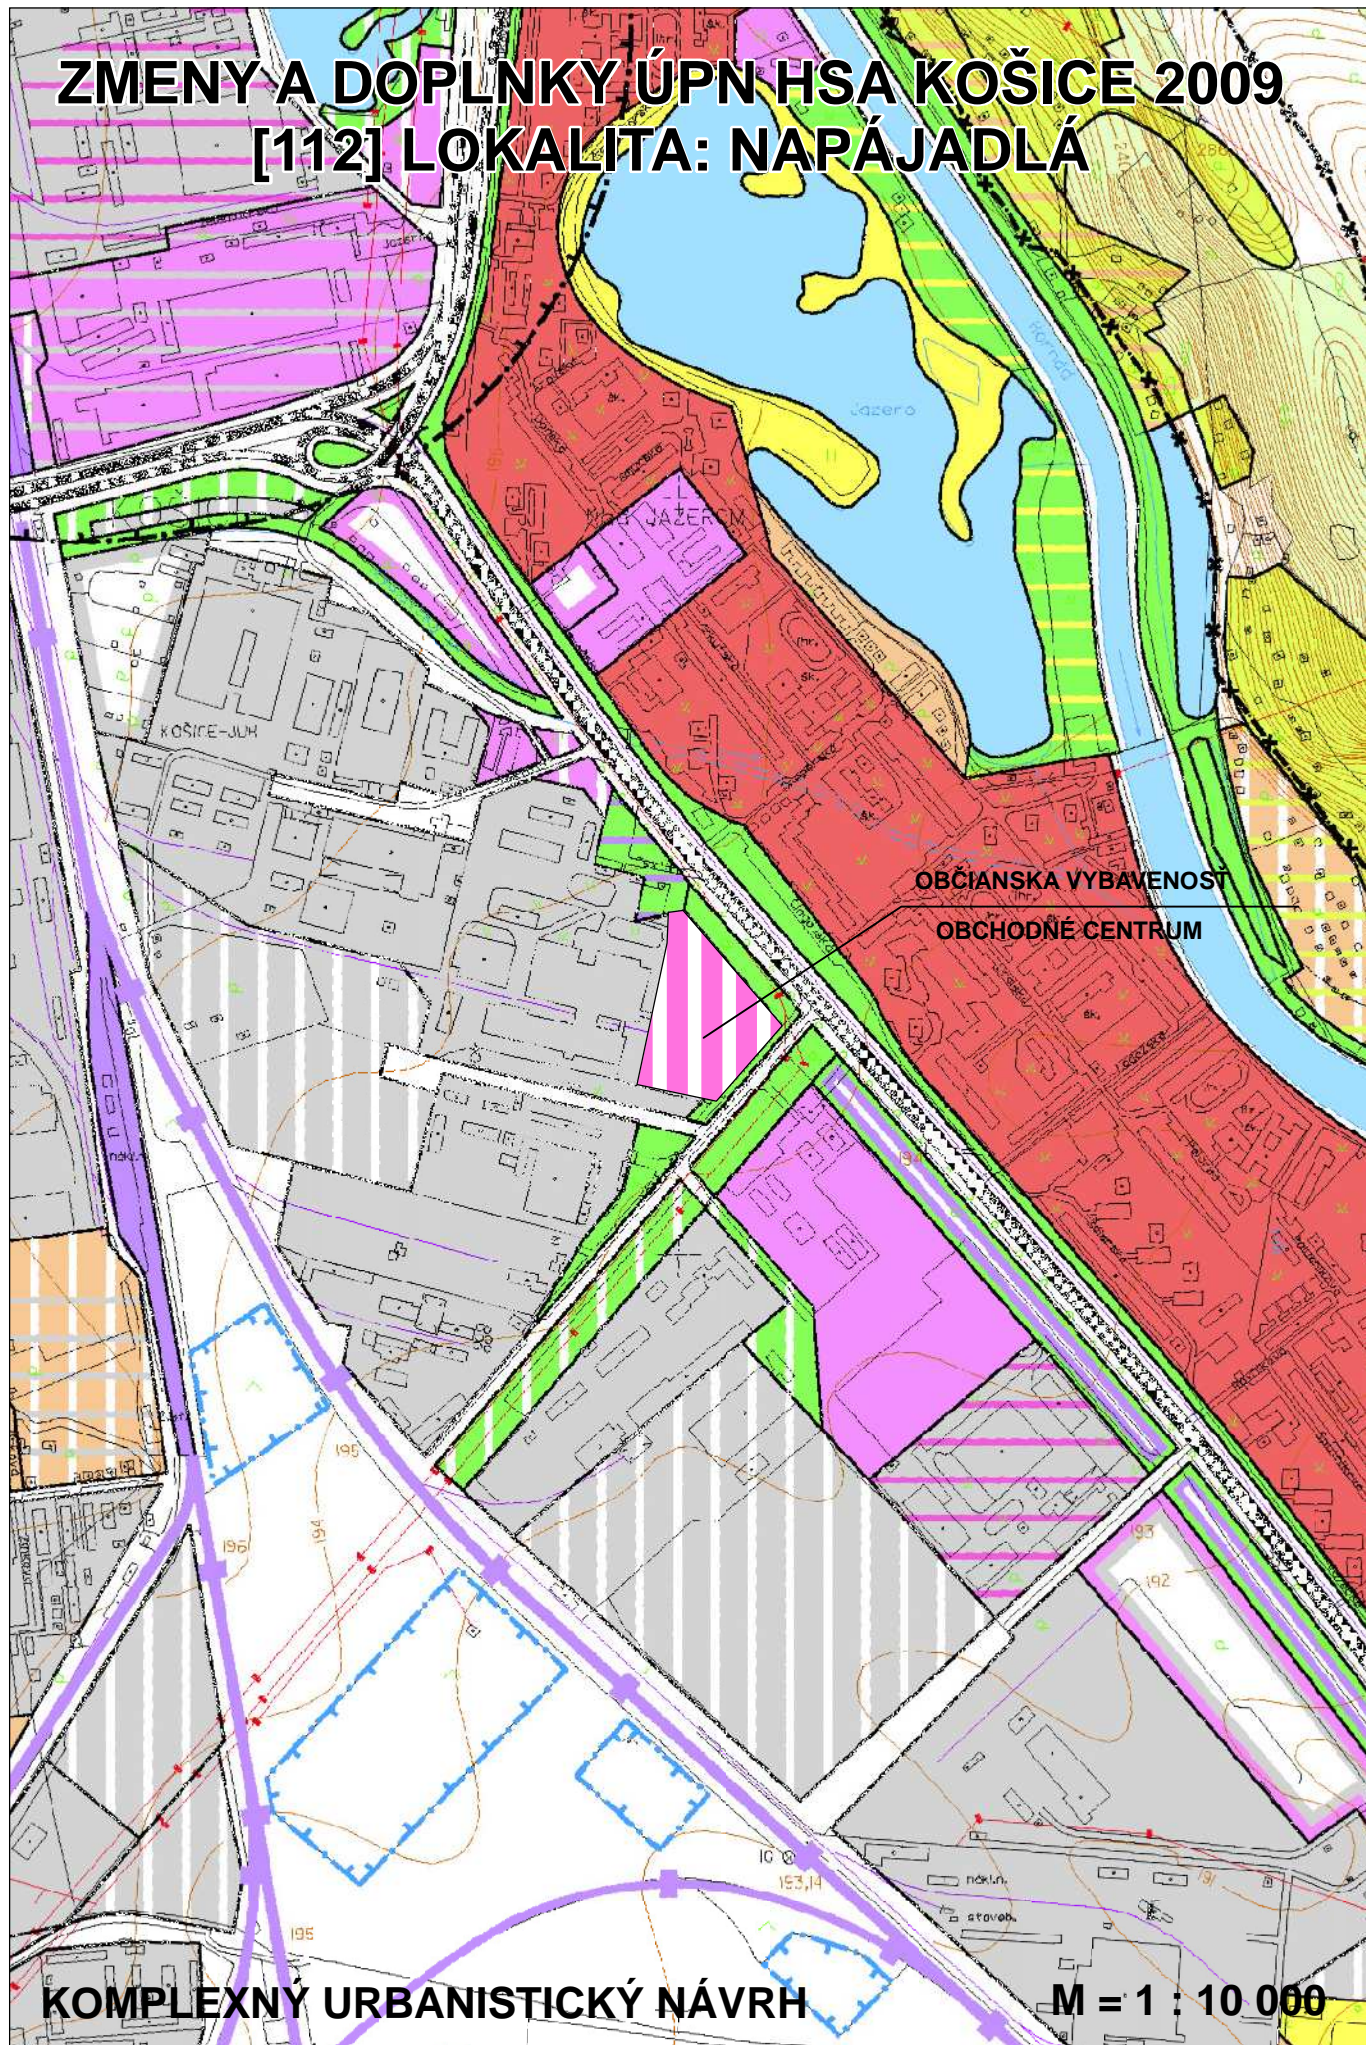

KOMPLEXNÝ URBANISTICKÝ NÁVRH

M = 1 : 10 000