


Mestská zeleň Košice - Urbanistická štúdia

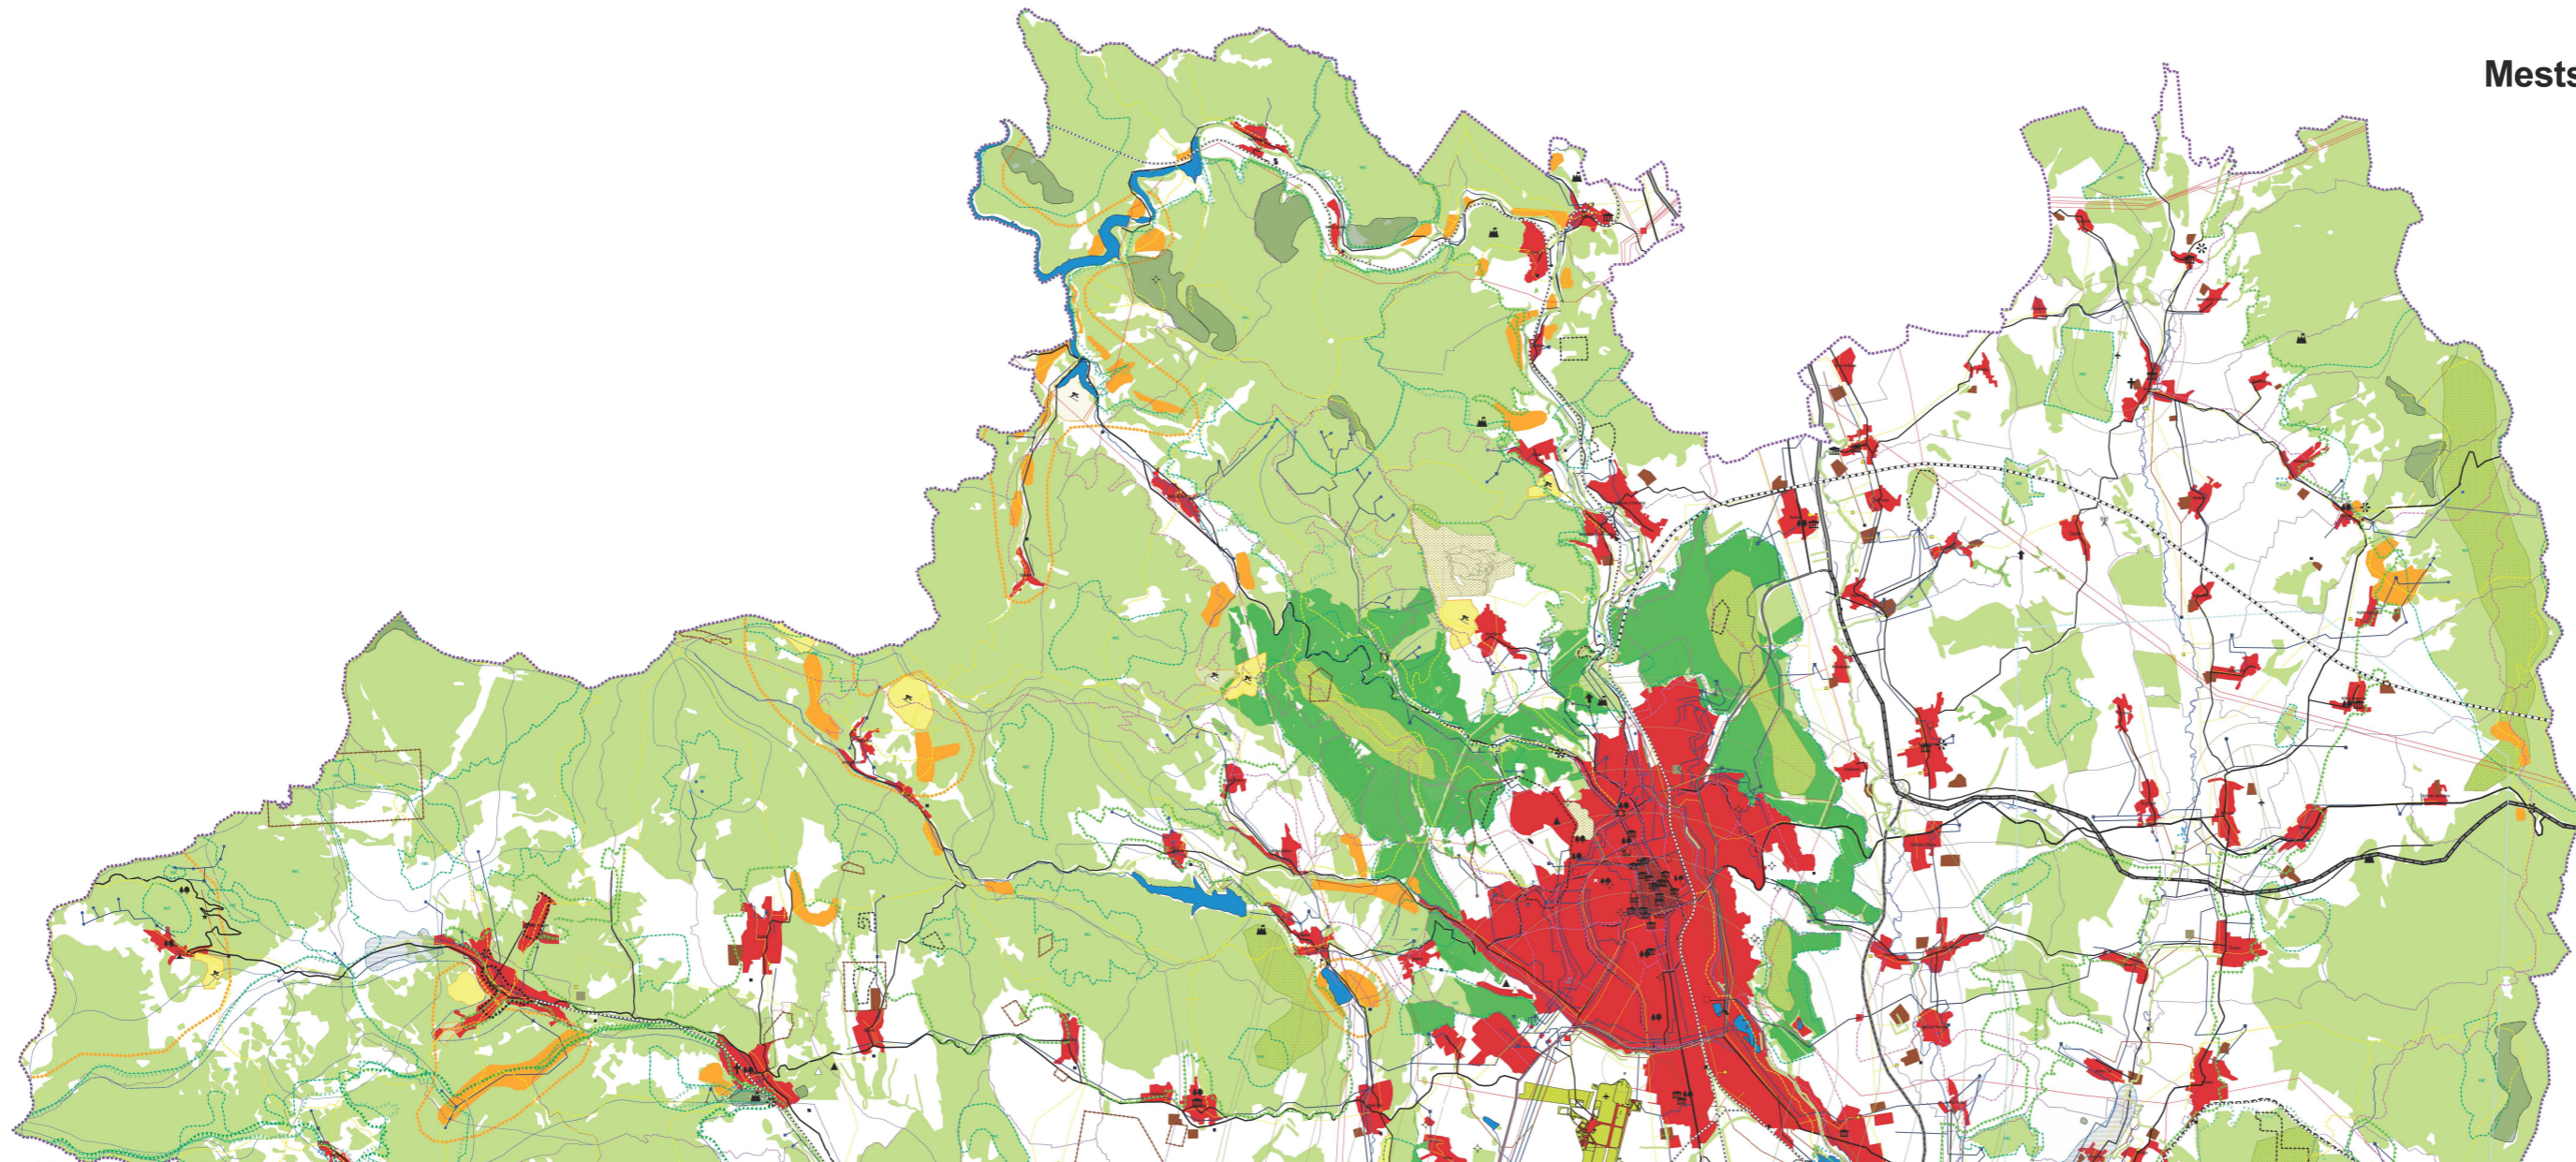

Širšie vzťahy

1

a

b

Mierka: 1:50 000
Dátum: 12/2013