
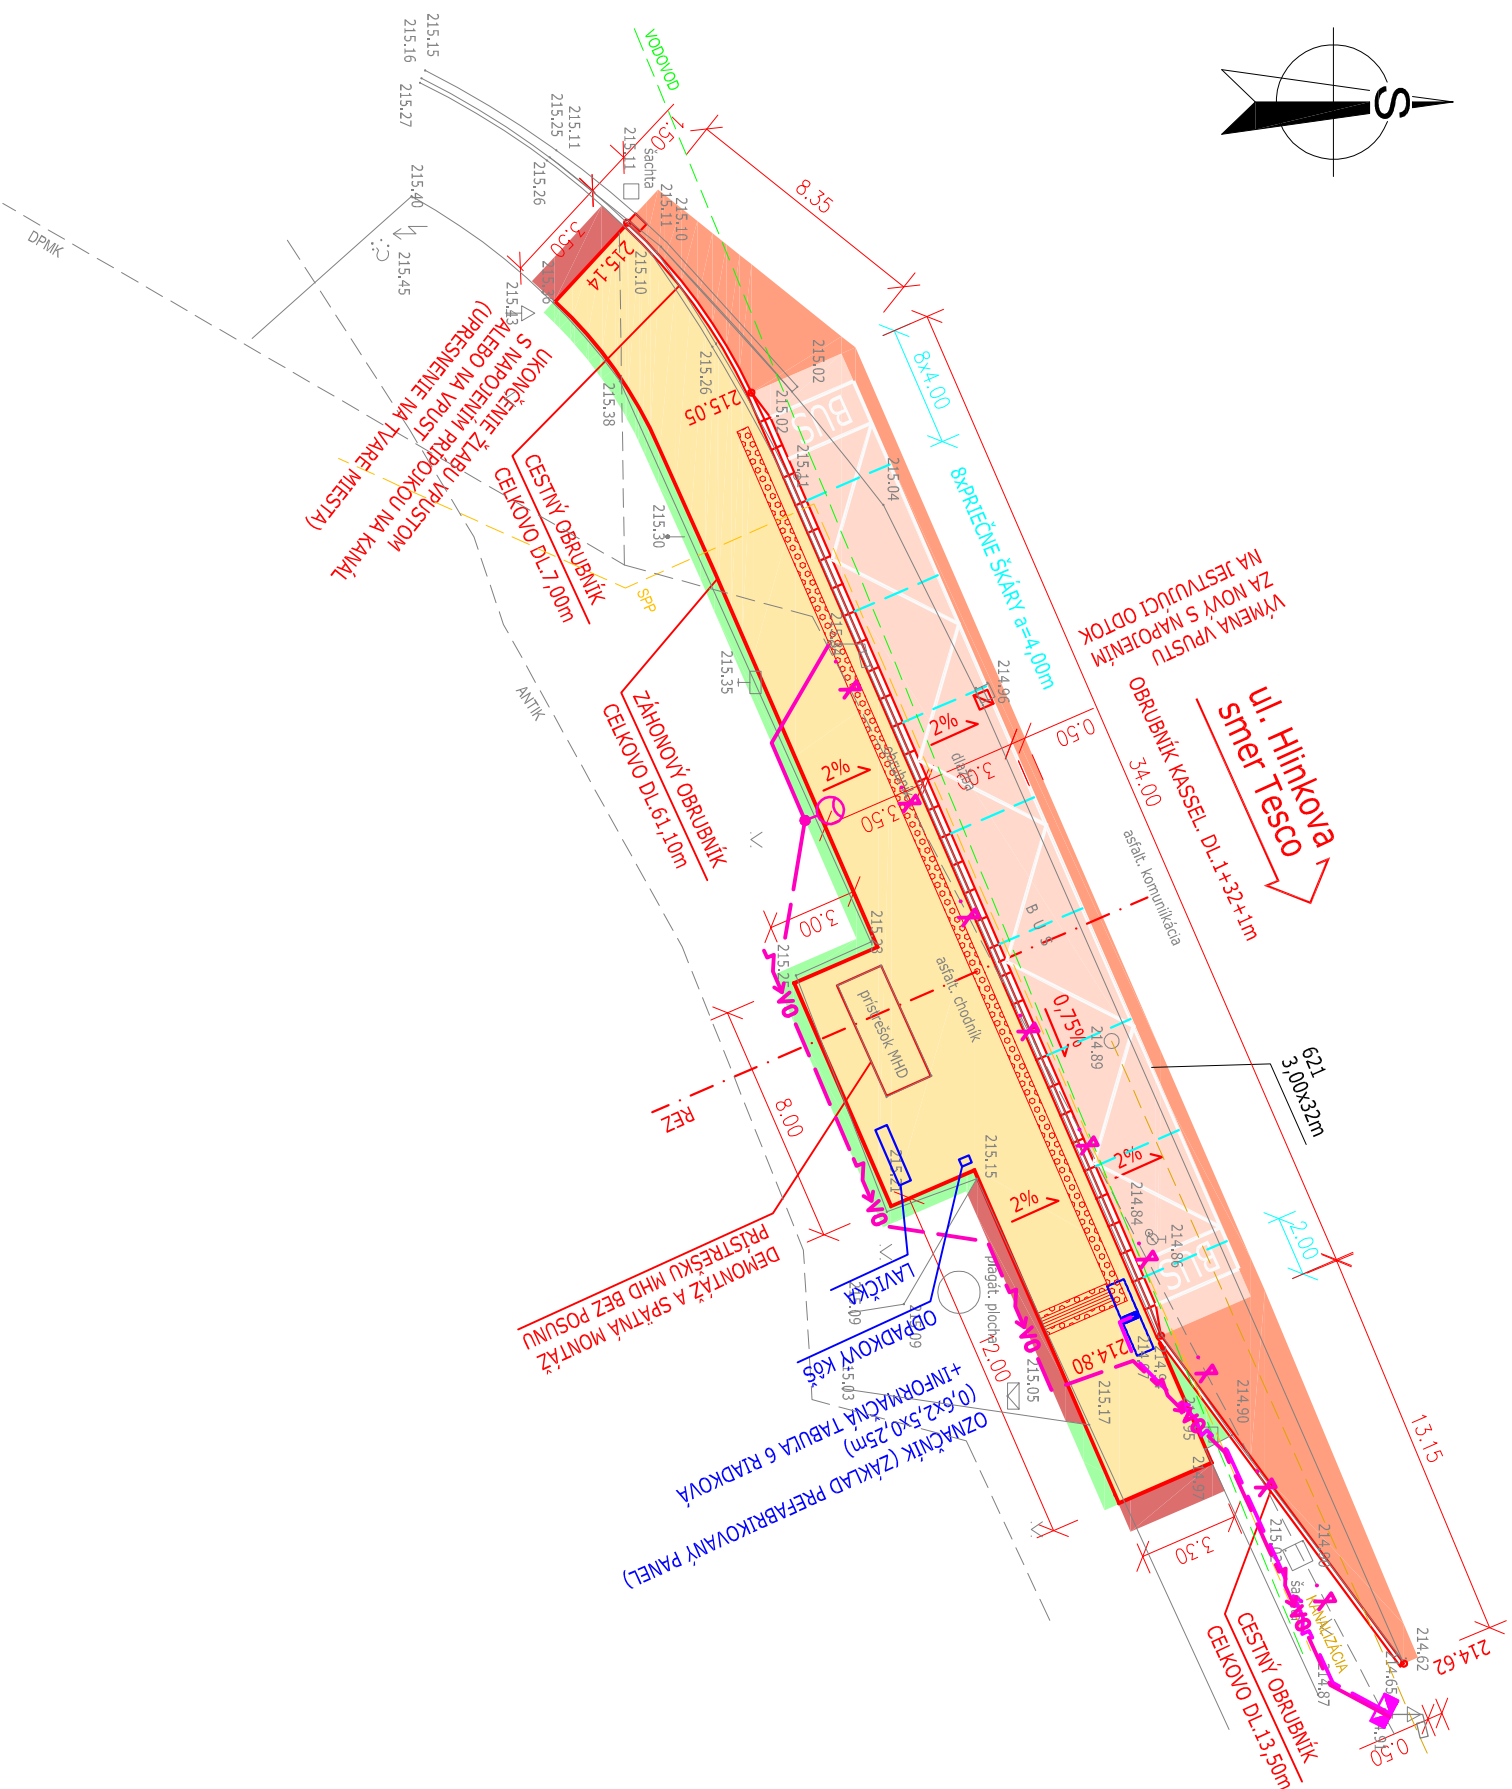


101-04 ZASTÁVKA Č.4 OKRESNÝ ÚRAD-SMER OC TESCO

101-04 Zastávka Okresný úrad – smer OC Tesco

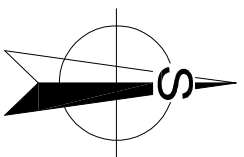

LEGENDA INŽINIERSKYCH SIETÍ

---	ANTIK
---	DPMK VO
---	VODA
---	KANAL
---	SPP

LEGENDA

	AUTOBUSOVÁ ZASTÁVKA-ASFALTOVÁ KOMUNIKÁCIA -NOVÁ KONŠTRUKCIA Č.3
	NIKA-AUTOBUSOVÁ ZASTÁVKA-CEMENTOBETÓNOVÝ KRYT KONŠTRUKCIA Č.1
	ASFALTOVÁ KONŠTRUKCIA - CHODNÍK KONŠTRUKCIA Č.4
	CHODNÍK-NÁSTŮPIŠTE-ZÁMKOVÁ DLAŽBA KONŠTRUKCIA Č.2
	ZELEŇ
	NAVRHOVANÝ KÁBLOVÝ PRÍVOD K INFORMAČNEJ TABULI (DETAILNE RIEŠI PRÍLOHA č.5)
	NAVRH. TRASA PRELOŽKY KÁBLA VO (ROVNAKÉHO TYPU) A DIMENZIE AKO EXIST. ROZVOD) (DETAILNE RIEŠI PRÍLOHA č.6)

UPOZORNENIE:
PRED ZAHÁJENÍM VÝKOPOVÝCH PRÁČ JE ZHOTOVIŤEL POVINNÝ ZABEZPEČIŤ VŤÝČENIE JEDNOTLIVÝCH PODZEMNÝCH SIETÍ, ABY NEDOŠLO K ICH PRÍPADNÉMU POŠKODENIU !!!
INŽINIERSKÉ SIETE SU ZAKRESLENÉ LEN INFORMATÍVNE A PROJEKTANT NENESIE ZODPOVEDNOSŤ ZA PRÍPADNÉ ODLIŠNOSTI OD SKUTOČNOSTI.
V PRÍPADE KOLÍZIE S JEDNOTLIVÝMI PODZEMNÝMI SIETAMI TECHNICKÉ RIEŠENIE KONZULTOVAŤ S JEDNOTLIVÝMI SPRÁVCAMI A PROJEKTANTOM !!!
V MIESTE OCHRANNÝCH PÁSIEM PODZEMNÝCH SIETÍ VYKONÁVAŤ VÝKOP RÚČNE !!!

SÚRADNICOVÝ SYSTÉM: -S-JTSK, realizácia JTSK
VÝŠKOVÝ SYSTÉM: Bpv

D
101-04

ISPPO Inžinierske stavby Slovenská 86, 080 01 Prešov tel.: 051/74 636 95, 74 636 99		ZODP.PROJEKTANT: ING.M.DUBRAVSKÝ	HL.PROJEKTANT: ING.M.DUBRAVSKÝ
OBEDNÁVATEĽ: mesto Košice		VYPRACOVÁV: ING.R.HRUBÝ	KONTROLOVAL: ING.J.ANTOL
OKRES: KOŠICE I	KRAL:KOŠICKÝ	DÁTUM: 07/2020	STUPEŇ: DRS
KAT.ÚZEMIE: SEVERNÉ MESTO		Č.ZÁKAZKY: 3047/2020	MIERKA: 1:250
STAVBA: Modernizácia zástávok verejnej dopravy a informačných systémov, II. etapa		Č.PRÍLOHY: Č. SÚPRÁVY:	2
OBJEKT: 101-04 ZASTÁVKA "OKRESNÝ ÚRAD - SMER TESCO"		PRÍLOHA: SITUÁCIA ZASTÁVKY Č.4	