
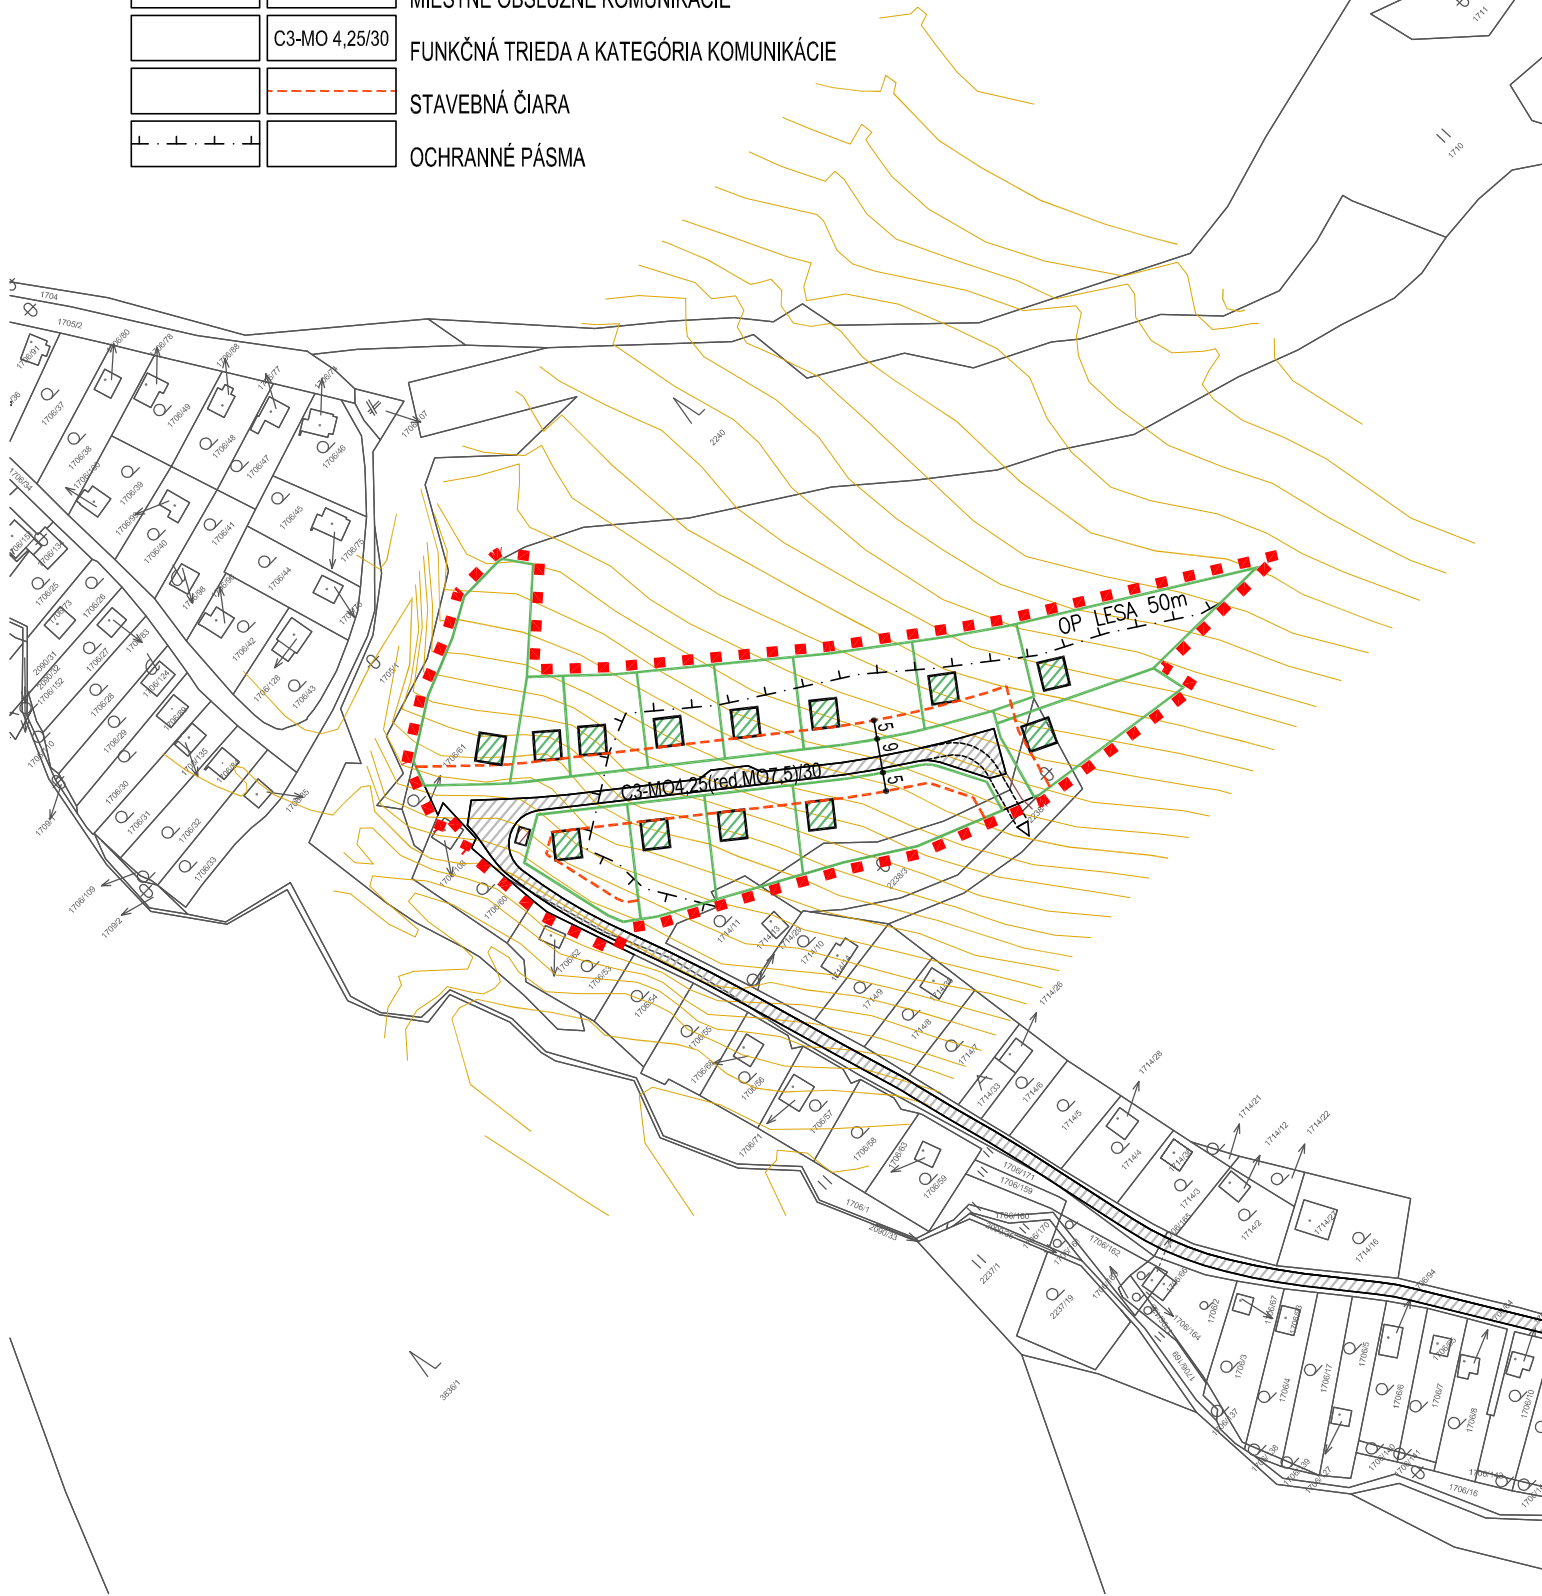


LEGENDA

		HRANICA RIEŠENÉHO ÚZEMIA ZaD 2013
STAV	NÁVRH	
		OBJEKTY A POZEMKY ZÁHRADKÁRSKEJ LOKALITY
		OBJEKTY A POZEMKY TECHNICKEJ INFRAŠTRUKTÚRY
		MIESTNE OBSLUŽNÉ KOMUNIKÁCIE
	C3-MO 4,25/30	FUNKČNÁ TRIEDA A KATEGÓRIA KOMUNIKÁCIE
		STAVEBNÁ ČIARA
		OCHRANNÉ PÁSMA

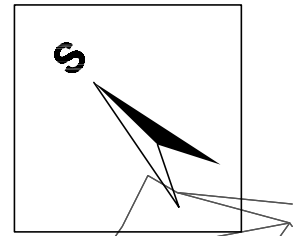

ZMENY A DOPLNKY ÚPN-Z KOŠICE - MYSLAVA 2013 - NÁVRH
 KOMPLEXNÝ NÁVRH, DOPRAVA M 1 : 2 000
 ZMENA č. 20 - LOKALITA : KAMENNÝ POTOK Č. v. 2/1

PROJEX
 Ing.arch. Michal LEGDAN
 Masarykova 16, 080 01 PREŠOV