


ZMENY A DOPLNKY ÚZEMNÉHO PLÁNU ZÓNY LORINČÍK

M 1 : 2 000 NÁVRH

LOKALITA č. 7. 3. "LORINČÍK JUH, KOŠARISKÁ"

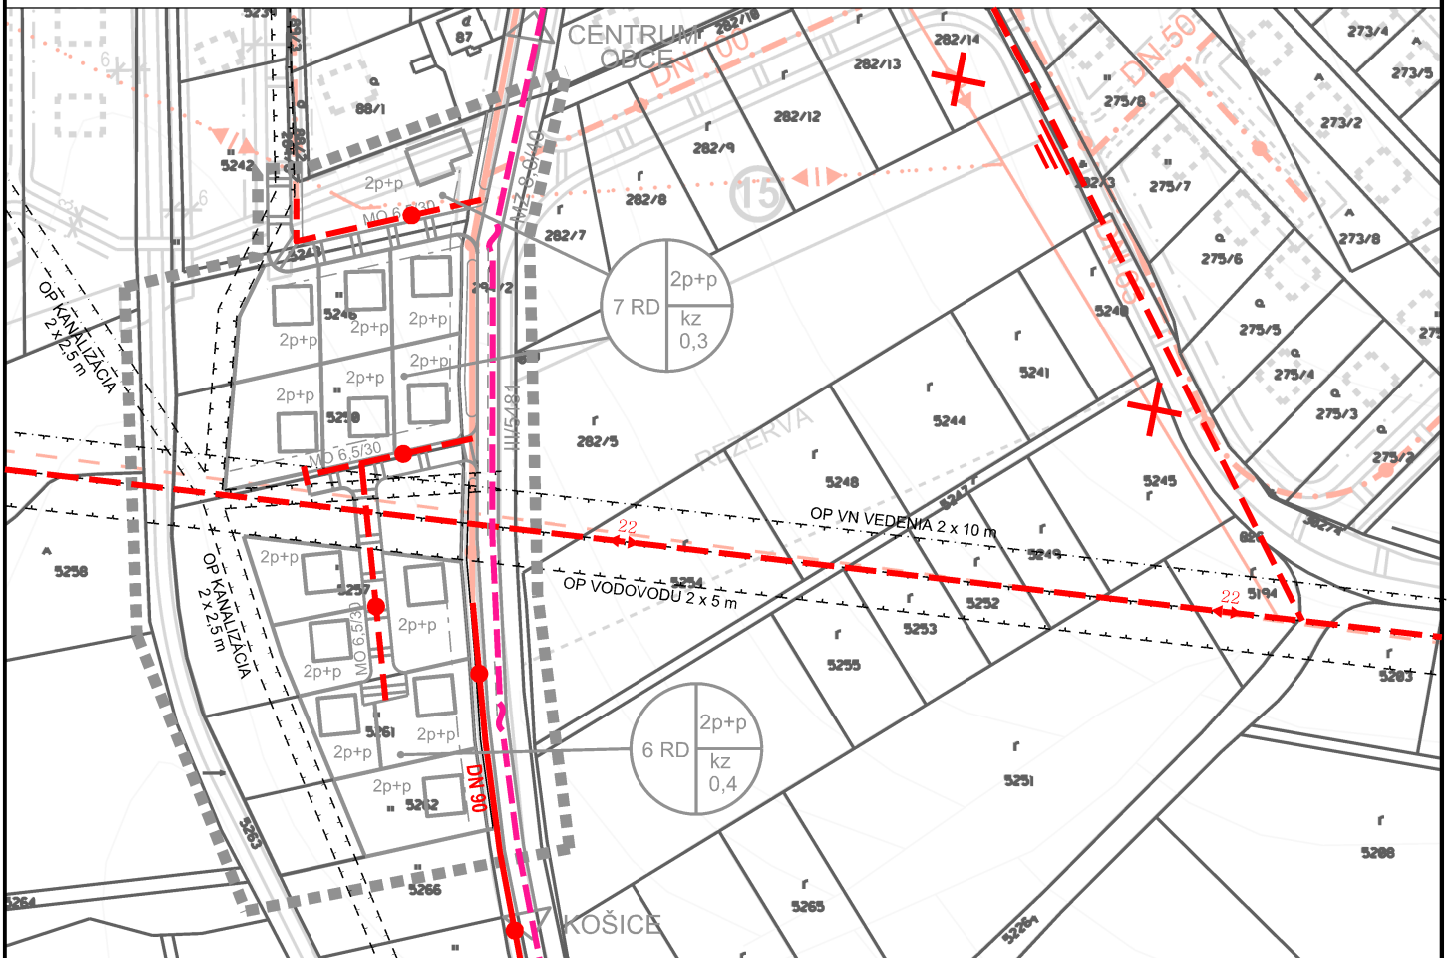

LEGENDA:

- ENERGETIKA**
- STAV: NÁVRH: EXISTUJÚCE 22 KV VZDUŠNÉ VEDENIE
 - OCHRANNÉ PÁSMO VŠETKÝCH DRUHOV
 - NAVRHOVANÉ 22 KV VZDUŠNÉ VEDENIE
 - 22 KV VONKAJŠIE ELEKTRICKÉ VEDENIE (ZRUŠENIE (DEMONTÁŽ) 22 KV VONKAJŠIEHO ELEKTRICKÉHO VEDENIA)
 - VN KÁBLOVÉ ELEKTRICKÉ VEDENIE V ZEMI (V PROJEKTE PLYNOFIKÁCIE OBCE) (TRUBÍ SÚ UVEDENÉ)
 - 22 KV VONKAJŠIE ELEKTRICKÉ VEDENIE
 - NAVRHOVANÁ TRASA STL PLYNOVODU II. ETAPA
 - STL PLYNOVOD
- ELEKTRONICKÉ KOMUNIKÁCIE**
- Miestne telekomunikačné kábové vedenia v zemi

15 VÝROBNÉ SLUŽBY

URBAN TRADE PROJEKTOVÁ KANCELÁRIA	URBANIZMUS-ÚZEMNÝ PLÁN-EKOLOGIA-ŽIVOTNÉ PROSTREDIE Košice, Letná ul. č. 45, www.urban.sk, urban@urban.sk	dátum sprac. 01/2012
názov dokumentácie:	Zaď ÚPN ZÓNY LORINČÍK, NÁVRH LOKALITA č. 7.3. "LORINČÍK JUH, KOŠARISKÁ"	číslo vykreslu:
názov vykreslu:	RIEŠENIE TECHNICKEJ VYBAVENOSTI-ENERGETIKA, ELEKTRONICKE KOMUNIKÁCIE	4
autor: Ing. ARCH. D. HUDEC	projektant: RIEŠENIE TECHNICKEJ VYBAVENOSTI - Ing. Miroslav Drotár TELEKOMUNIKÁCIE	miera:
ARCHITGRAPH	grafika: Ing. Andrea Nováková ARCHITKONTO-GRAFICKE ŠTÚDIO, Letná 45, 041 91 Košice	Kreslil: Ing. ONTOFALSKÁ
		1:2 000