




Košice



LEGENDA

- - projektované VN káblové vedenie v zemi
- - projektované NN káblové vedenie v zemi
- - existujúce VN káblové vedenie v zemi
- - existujúce NN káblové vedenie v zemi
- - existujúce NN vonkajšie vedenie
- X --- - existujúce NN káblové vedenie určené na zrušenie
- X — - existujúce NN vonkajšie vedenie určené na demontáž
- ● - káblová spojka VN, NN
- ▬ - projektovaná pilierová rozpojovacia istiacia skriňa
- ▬ - existujúca pilierová rozpojovacia istiacia skriňa
- - existujúci podperný bod vonkajšieho NN vedenia

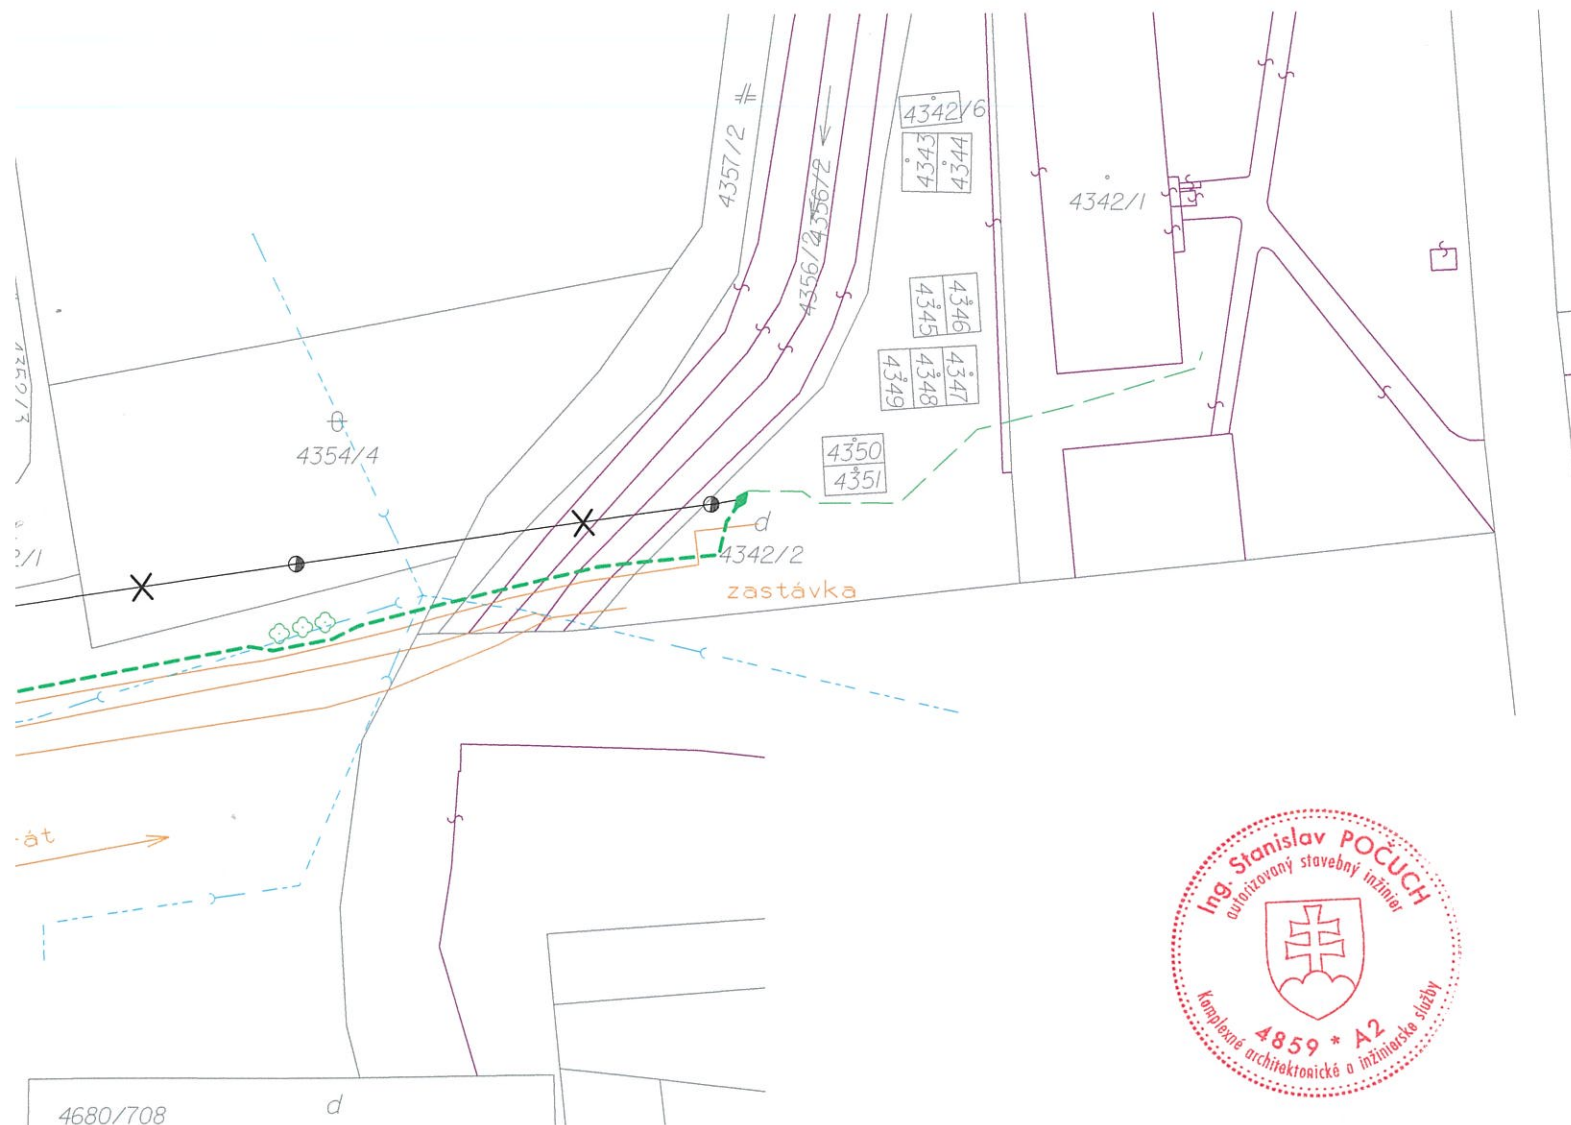

Vypracoval: Ing. Stanislav Počuch	 ENERPRO s.r.o.	
Projektant: Ing. Stanislav Počuch		
Investor: Východoslovenská distribučná, a.s.	Čís.zak.: IP12410	
Miesto: Košice, Terasa	Stupeň: DUR	
Stavba: Košice-Toryská, Diamantová, Čsl. Odboja, Rubínova - NNk, NNv	Dátum: 6/2024	
	Formát: 3x A4	Číslo výkr.:
Objekt:	Mierka: 1:750	V2
Obsah: Situácia - Československého odboja		