


ZMENY A DOPLNKY ÚZEMNÉHO PLÁNU - ZÓNY KRÁSNA NAD HORNÁDOM

LOKALITA č. 19.7. K MAJERU

NÁVRH

M 1 : 2 000

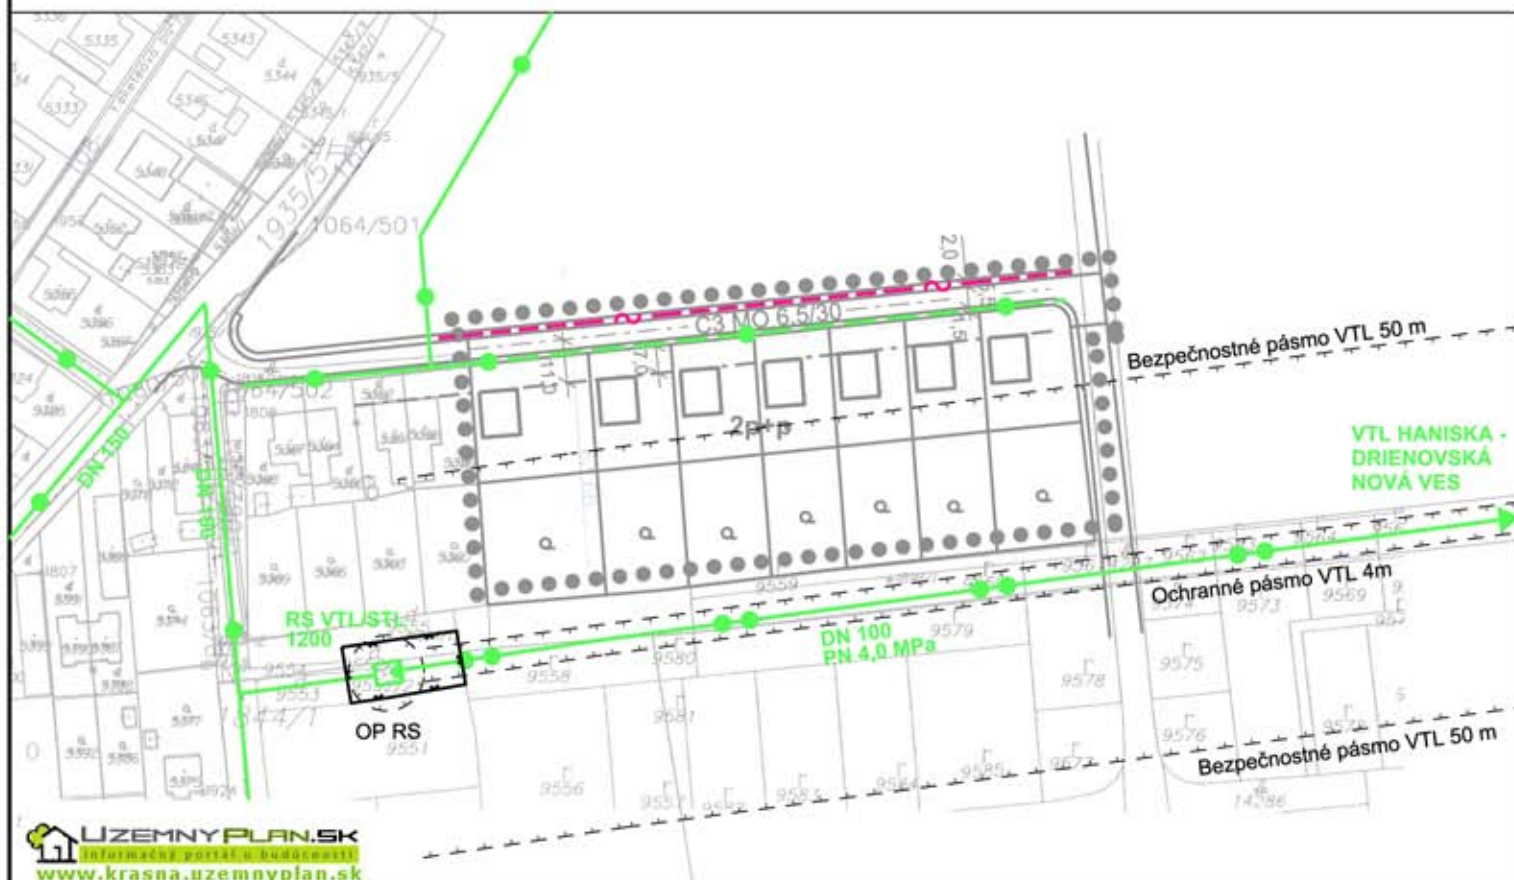

UZEMNY PLAN.SK
informačný portál o budúcnosti
www.krasna.uzemnyplan.sk

		OCHRANNÉ PÁSMO
		STL PLYNOVOD
		VTL PLYNOVOD
		REGULAČNÁ STANICA RS VTL/STL
		MIESTNE TELEKOMUNIKAČNÉ KÁBLOVÉ PODZEMNÉ VEDENIA

URBAN studio s.r.o. PROJEKT. KANCELÁRIA	URBANIZMUS-ÚZEMNÝ PLÁN-EKOLÓGIA-ŽIVOTNÉ PROSTREDIE Košice, Letná ul. č. 45, www.urban.sk, urban@urban.sk	dátum sprac. 06/2012
názov dokumentácie:	ZaD ÚPN - ZÓNY KRÁSNA NAD HORNÁDOM, NÁVRH LOKALITA č. 19.7. K MAJERU	číslo výkresu:
názov výkresu:	NÁVRH ENERGETIKY A ELEKTRONICKÝCH KOMUNIKÁCIÍ	3
investor:	projektant: Ing. arch. Dušan Hudec	mierka:
ARCHIGRAPH	grafika: Ing. Andrea Nováková ARCHITEKTONICKO-GRAFICKÉ ŠTÚDIO, Letná 45, 041 91 Košice	1:2000