








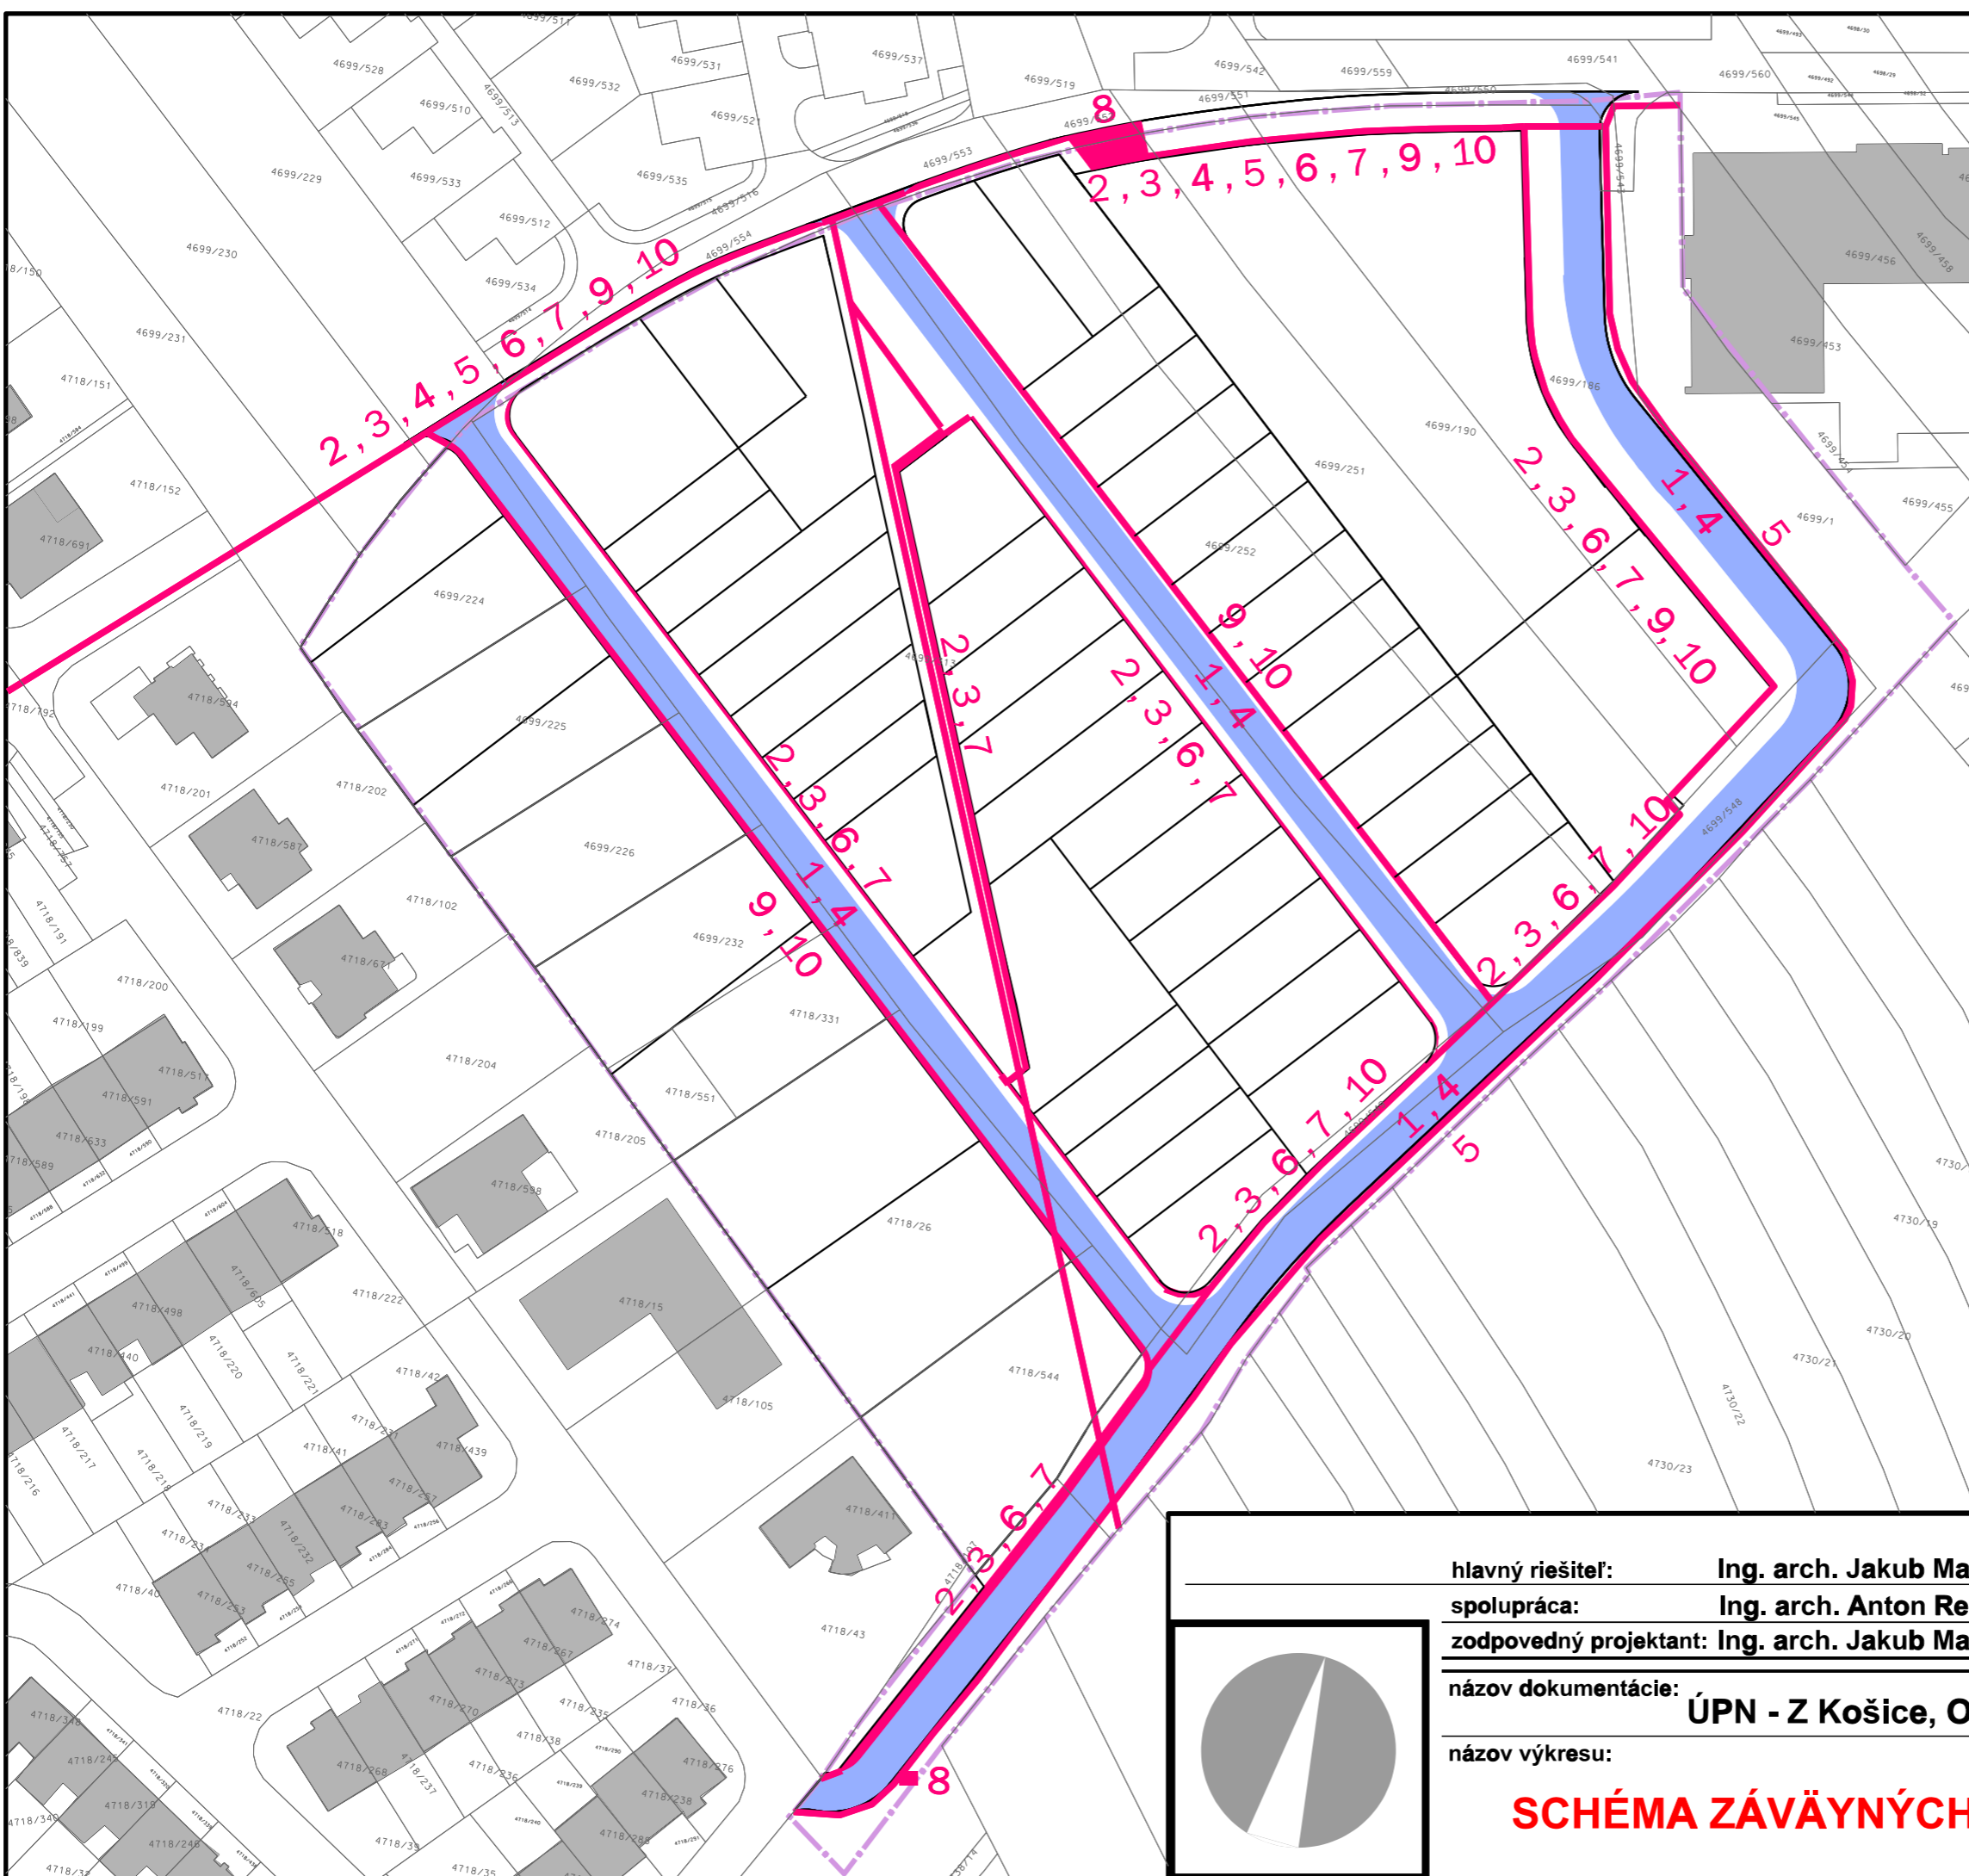


UPN-Z Košice DOMINO II

Legenda

	Výškopis
	Polohopis KN-C
	stav
	návrh
	Hranica riešeného územia
	Stavebné objekty
	Verejné a poloverejné priestory
	Cestné komunikácie
	líniové vedenie technickej infraštruktúry

- 1 - Verejná komunikácia C3 MO 6,5/40
- 2 - pešia komunikácia
- 3 - verejný vodovod
- 4 - verejná splašková kanalizácia
- 5 - rozvody VN
- 6 - rozvody NN
- 7 - rozvody a zariadenia verejného osvetlenia
- 8 - trafostanica
- 9 - telekomunikačné rozvody
- 10 - rozvody STL plynovodu



hlavný riešiteľ:	Ing. arch. Jakub Marek	objednávateľ:	Mesto Košice
spolupráca:	Ing. arch. Anton Reitzner, Ing. arch. Peter Stano		
zodpovedný projektant:	Ing. arch. Jakub Marek		
názov dokumentácie:	ÚPN - Z Košice, Obytná zóna - Domino II		
názov výkresu:	SCHÉMA ZÁVÄYŇNÝCH ČASTÍ A VPS		
rok:	2022		
	7		
mierka:	1:1000		