
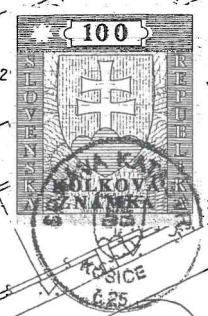


Neverejná listina


Zov organizácie Správa katastra Košice Južná trieda 82 04017 Košice	Okres: KOŠICE	Katastrálne územie: <i>severné mesto</i>	
	Číslo zákazky: <i>647/08</i>	Mapový list číslo: <i>5-8/43</i>	Mierka: <i>1:1000</i>
KÓPIA Z KATASTRÁLNEJ MAPY			
Vyhotočil		Správa katastra Košice Južná trieda 82 04017 Košice -26-	
4 - 4 2008	Meno: Monika Bugorčíková	 Pečiatka, podpis	



2917/1




Mapa bola vytlačená zo serveru mapy.atlas.sk

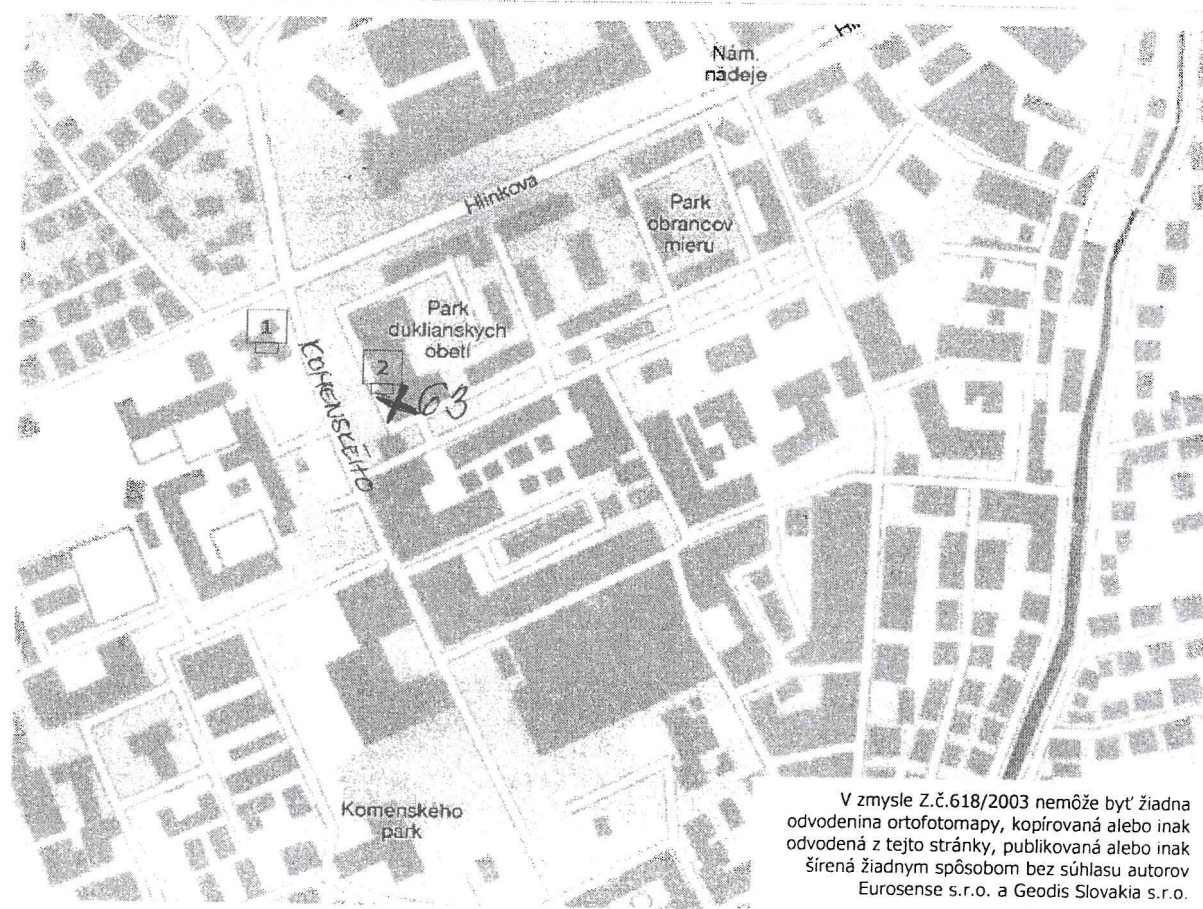

V zmysle Z.č.618/2003 nemôže byť žiadna
odvodenina ortofotomapy, kopírovaná alebo inak
odvodená z tejto stránky, publikovaná alebo inak
šírená žiadnym spôsobom bez súhlasu autorov
Eurosense s.r.o. a Geodis Slovakia s.r.o.

(c) ATLAS.SK, a.s., Podklady: Mapa Slovakia Plus, s.r.o., DPA, s.r.o.

Komenského č. 63

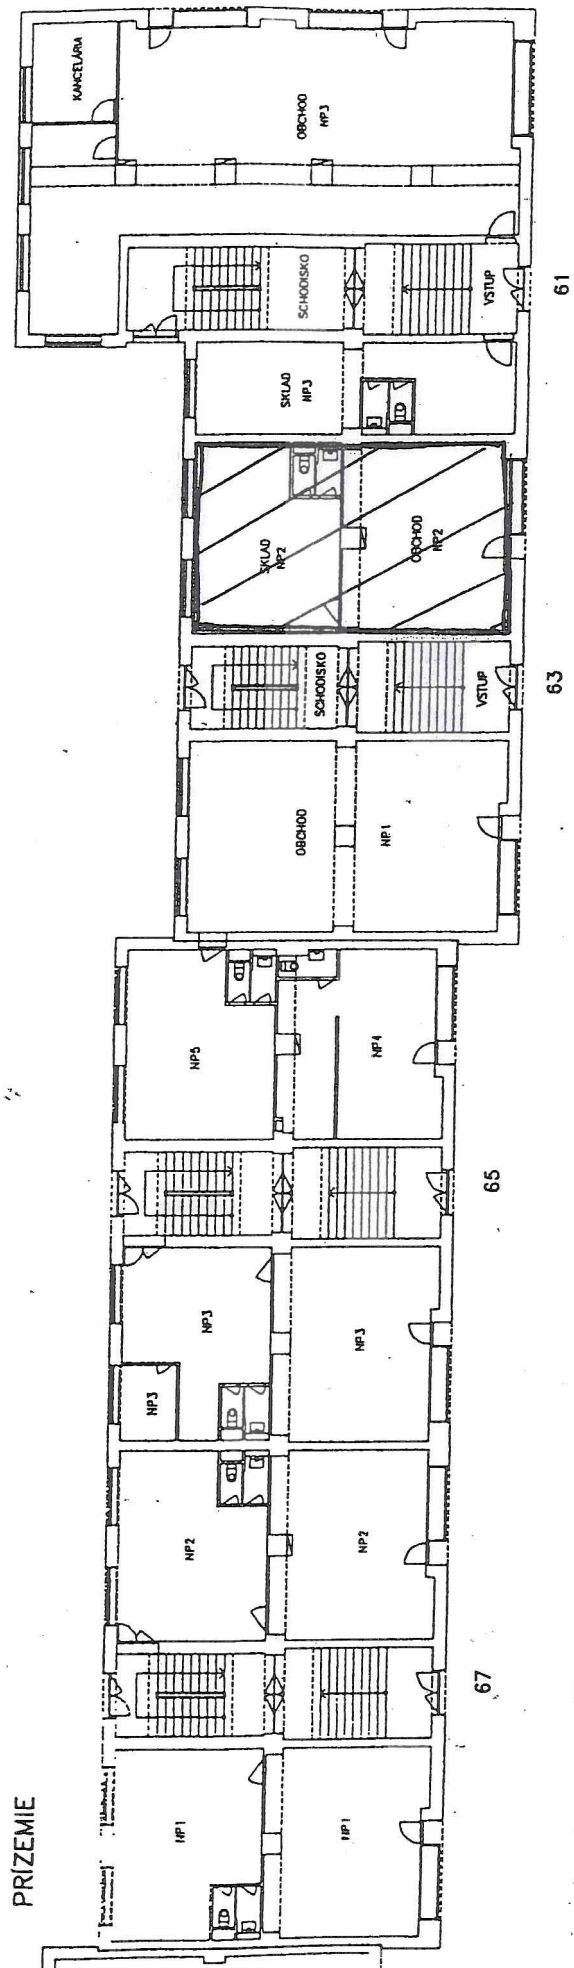

KOMENSKÉHO VL. č. 63



→ NP č. 2

Ing. Alena B. METUŠA
znalýňa
posudovanie nehnuteľností

Titulárka 7
040 11 Košice

☎ 0905 94 10 20
0905 94 10 20