



Jana VIRGALOVA
ZNALEC
odbor: Stavebníctvo
Pozemné stavby
Odhad hodnoty nehnuteľností

Organizácia Katastrálny úrad v Košiciach Správa katastra Košice	Okres Košice Číslo zákazky 595 /2008	Obec KOŠICE – STARÉ MESTO Mapový list č. KOŠICE 5-9/42, 5-9/44	Kat. územie STREDNÉ MESTO Mierka 1 : 1000 Kód 4
KÓPIA KATASTRÁLNEJ MAPY na parcelu:			
Vyhotožil Dňa 11.01.2008		Meno Bugarčíková Jedná krieda 82 040 17 Košice -25- Pečiatka a podpis	

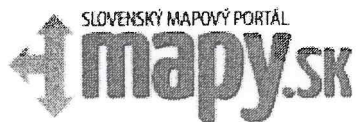


Mapa bola vytlačená zo serveru mapy.atlas.sk

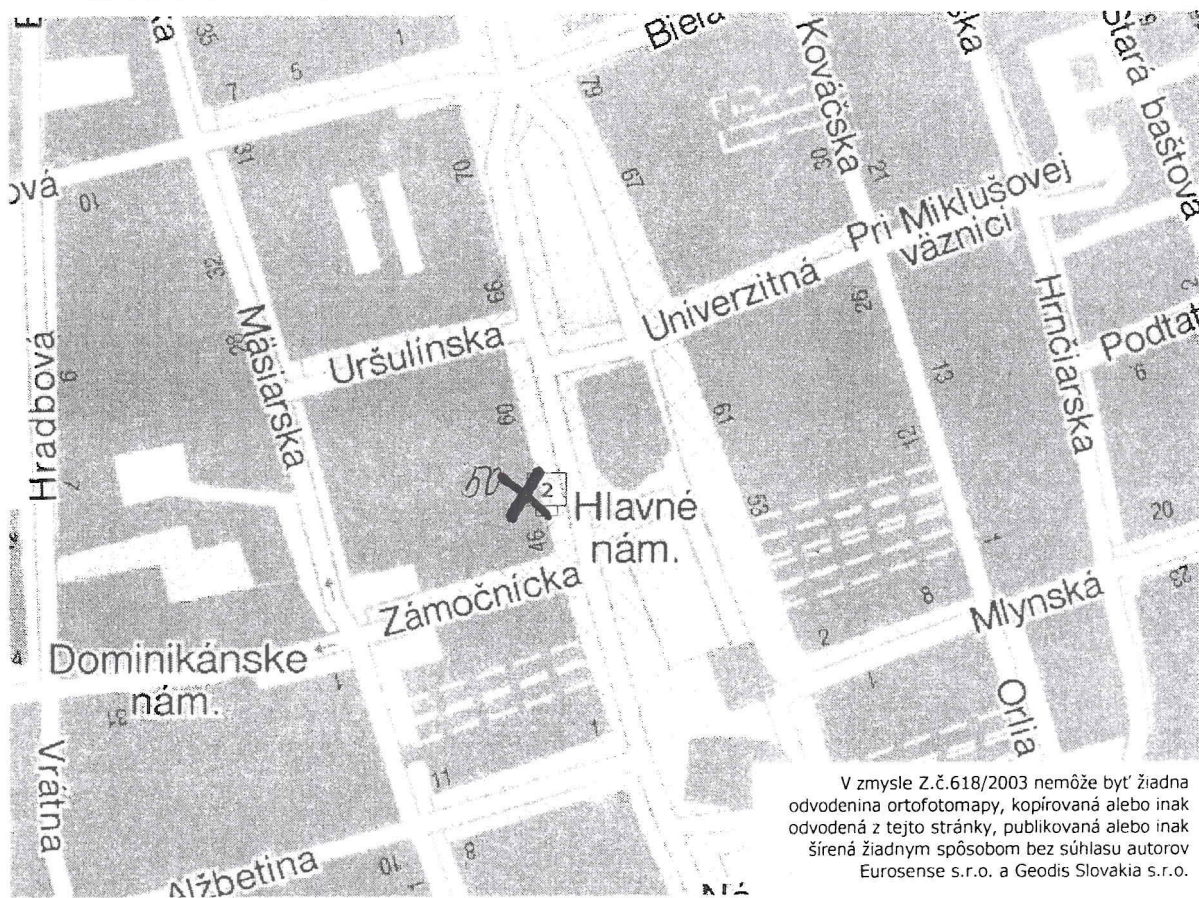

V zmysle Z.č.618/2003 nemôže byť žiadna odvodenina ortofotomapy, kopírovaná alebo inak odvodená z tejto stránky, publikovaná alebo inak šírená žiadnym spôsobom bez súhlasu autorov Eurosense s.r.o. a Geodis Slovakia s.r.o.

(c) ATLAS.SK, a.s. , Podklady: Mapa Slovakia Plus, s.r.o., DPA, s.r.o.

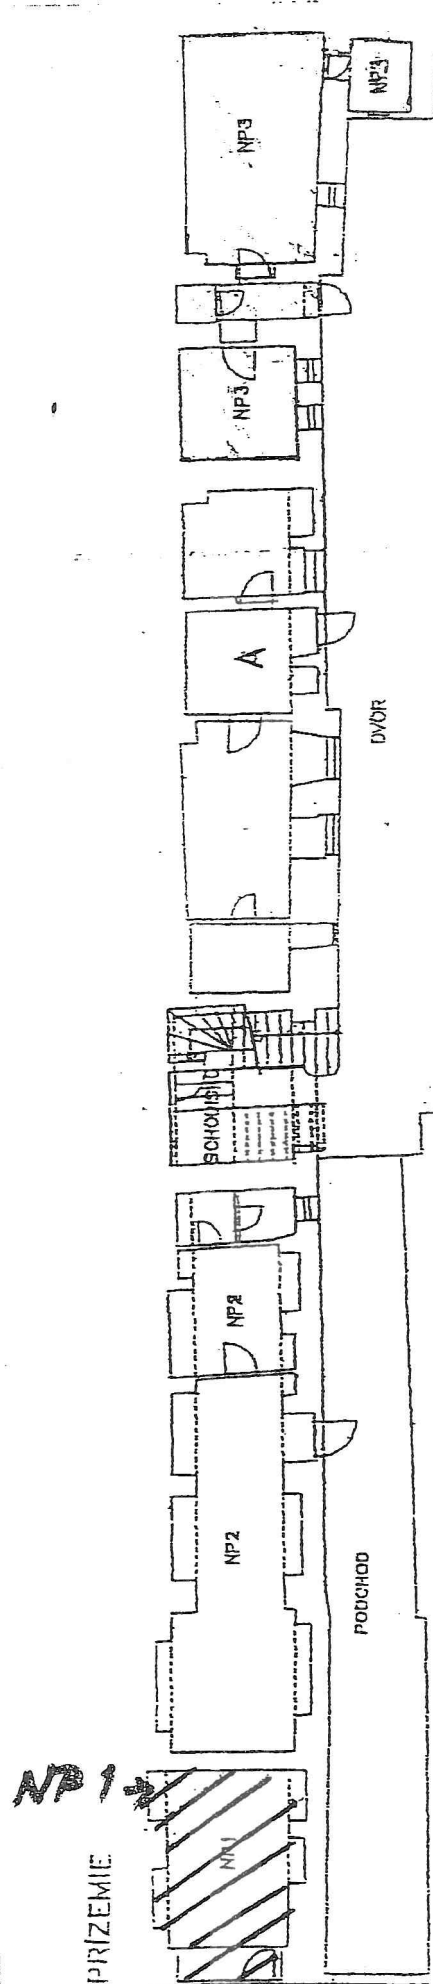

ul. Hlavná č. 50

FOTODOKUMENTÁCIA

NP č.1, Hlavná 50, Košice



Pohľad z ulice



Predajňa



Predajňa.



Predajňa

Jana VIRGALOVA
ZNALEC
odbor Stavebníctvo
Pozemné stavby
Odbor živinový nehnuteľnosti