



Organizácia Katastrálny úrad v Košiciach Správa katastra Košice	Okres Košice	Obec KOŠICE – ZÁPAD	Kat. územie TERASA
	Číslo zákazky 14134/2007	Mapový list č. KOŠICE 5-9/31, 5-9/33	Mierka 1 : 1000 Kód 4
KÓPIA KATASTRÁLNEJ MAPY na parcelu: 76,77			
Vyhotožil		 Pečiatka a podpis	
Dňa 24.07.2007	Meno Kováčová Marcela		

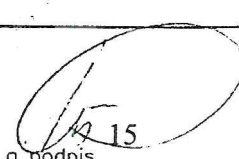


Mapa bola vytlačená zo serveru mapy.atlas.sk

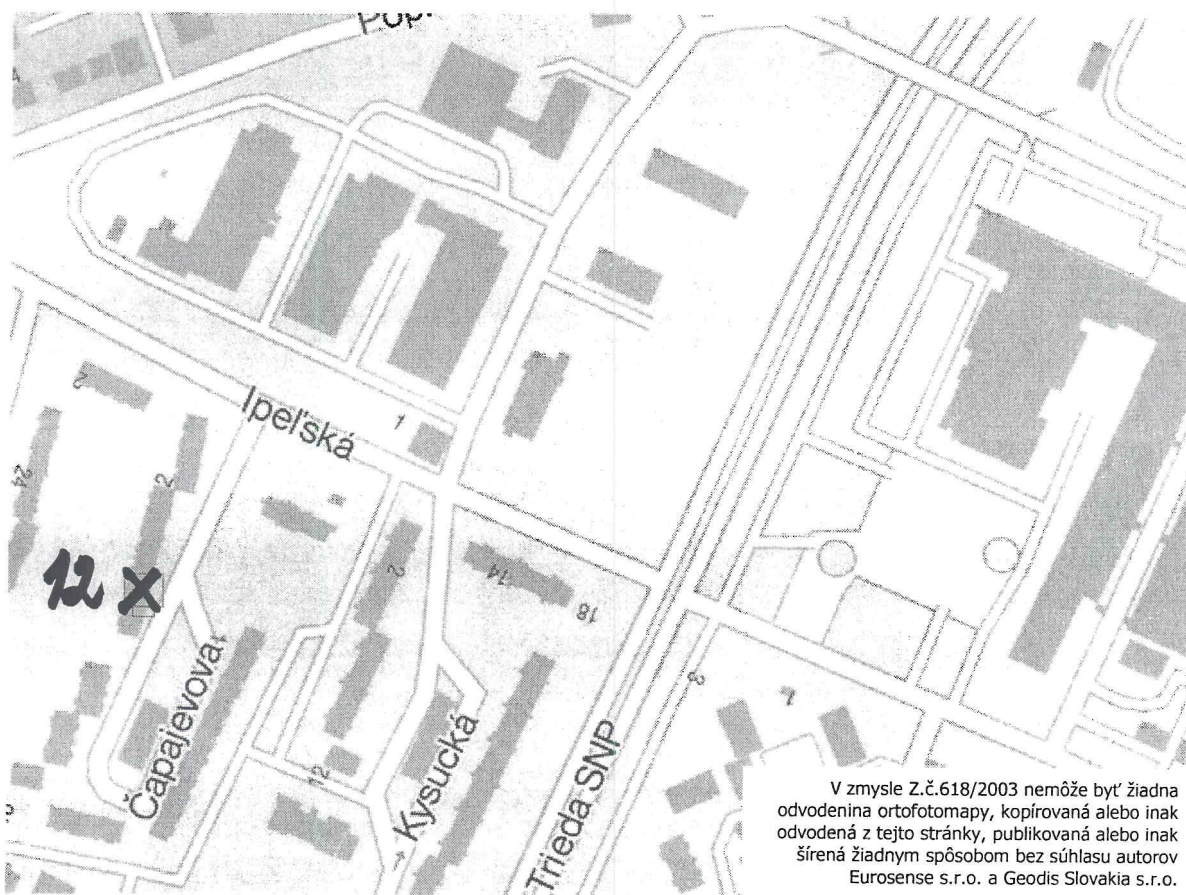

(c) ATLAS.SK, a.s., Podklady: Mapa Slovakia Plus, s.r.o., DPA, s.r.o.

POČ.BYTŮV V DŮMĚ: 24
POČ.NEBYT.PRIEST.: 2

PRÍZEMIE

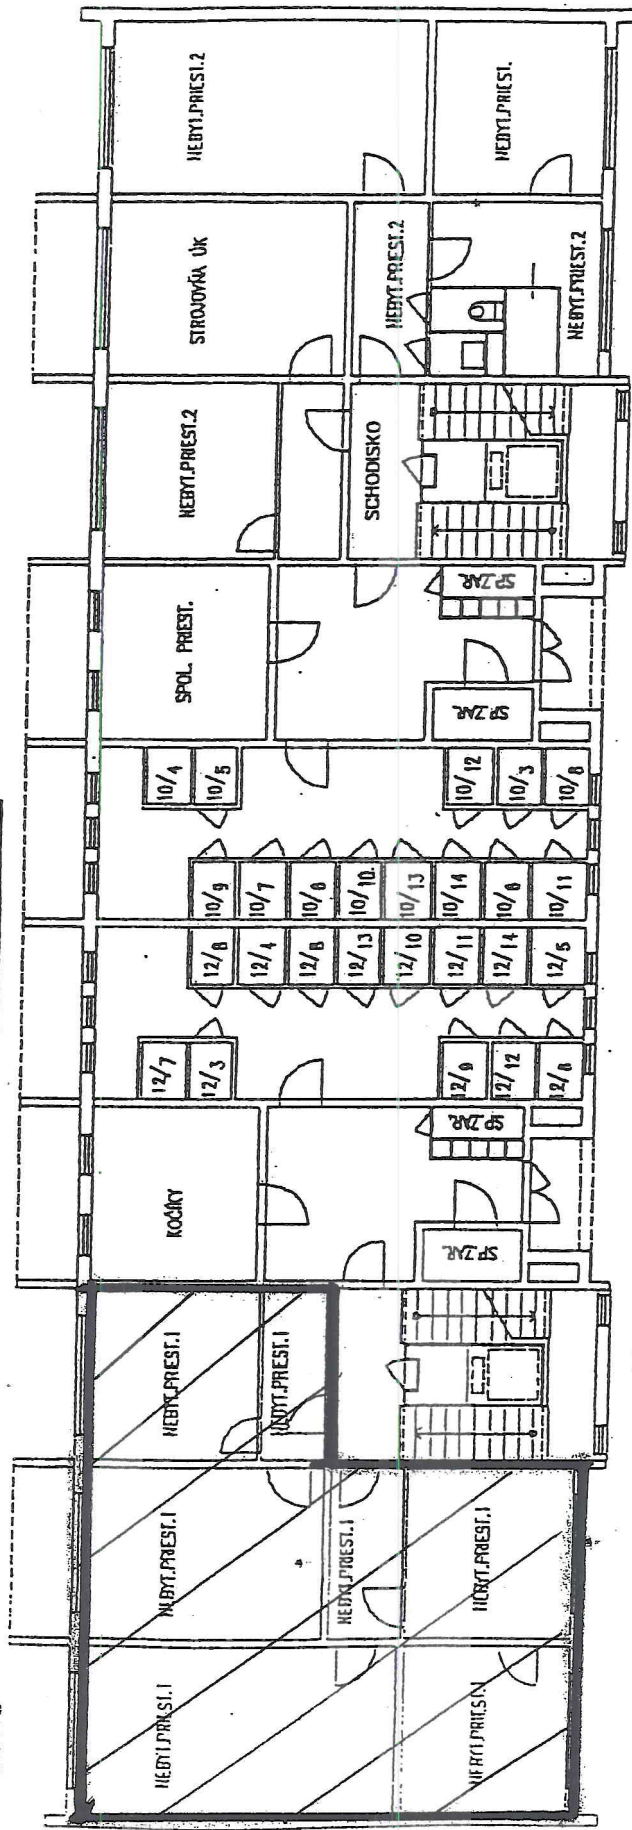

12

10

POSCHODIE 1.-4.

Pohľad na obytný dom



Pohľad do nebytového priestoru

