

S-0/22




Neverejná listina

Názov organizácie	Okres: KOŠICE	Katastrálne územie:	<i>južná / medľa</i>
Správa katastra Košice Južná trieda 82 04017 Košice	Číslo zákazky:	Mapový list číslo:	Mierka:
	<i>6429/2008</i>	<i>S-0/22</i>	<i>1:1000</i>
<b>KÓPIA Z KATASTRÁLNEJ MAPY</b>			
Vyhotoval		Správa katastra Košice	
Dňa:		Južná trieda 82	
<i>4-4-2008</i>		04017 Košice	
Meno:		-26-	
Monika Bugorčíková		Pečiatka, podpis	



Mapa bola vytlačená zo serveru mapy.atlas.sk

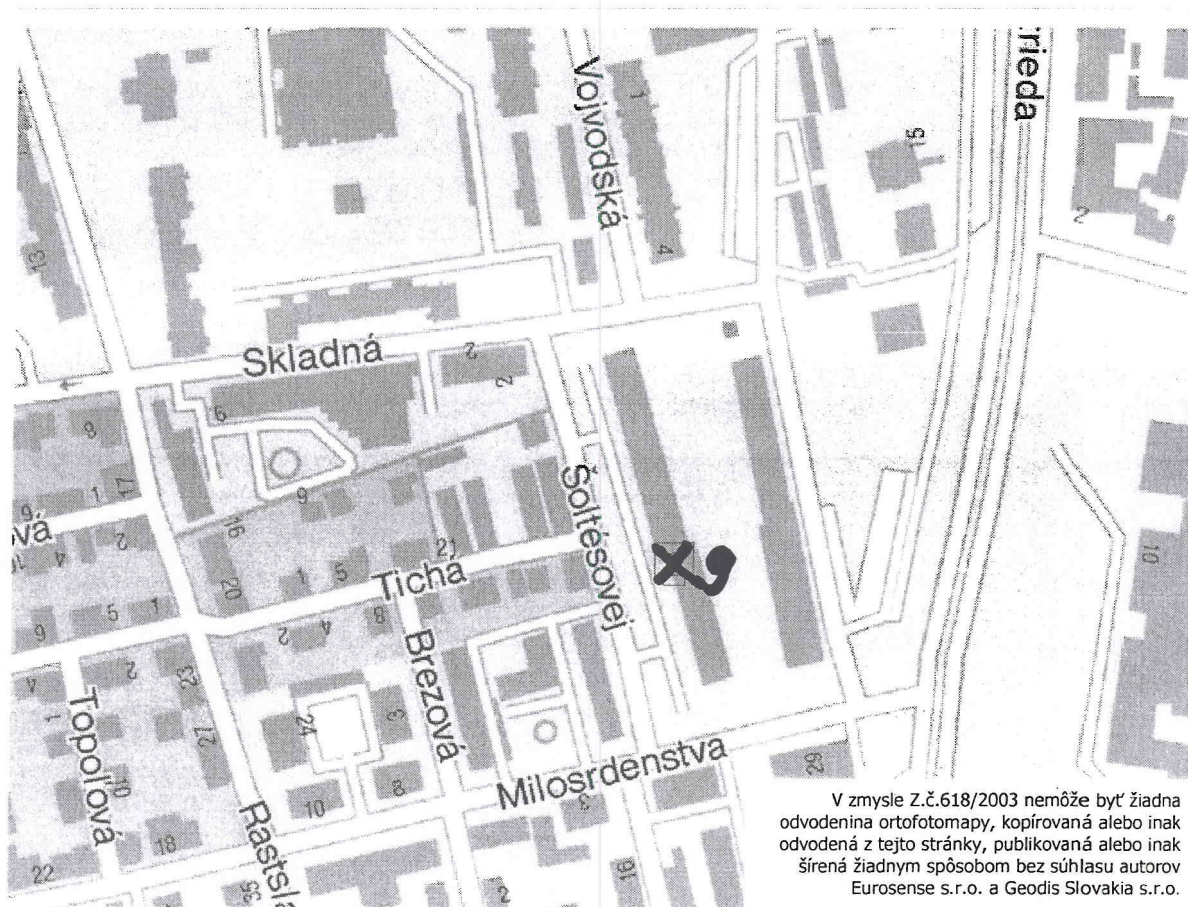


V zmysle Z.č.618/2003 nemôže byť žiadna  
odvodenina ortofotomapy, kopírovaná alebo inak  
odvodená z tejto stránky, publikovaná alebo inak  
šírená žiadnym spôsobom bez súhlasu autorov  
Eurosense s.r.o. a Geodis Slovakia s.r.o.

(c) ATLAS.SK, a.s., Podklady: Mapa Slovakia Plus, s.r.o., DPA, s.r.o.

ULICA:	SOLTĚSOVA 7,8
POČ.NADZ.PODLAŽÍ:	5
POČ.PODZ.PODLAŽÍ:	0
POČ.BYTOV V DOME:	34

ŠOLTĚSOVA 7

ŠOLTĚSOVA 8

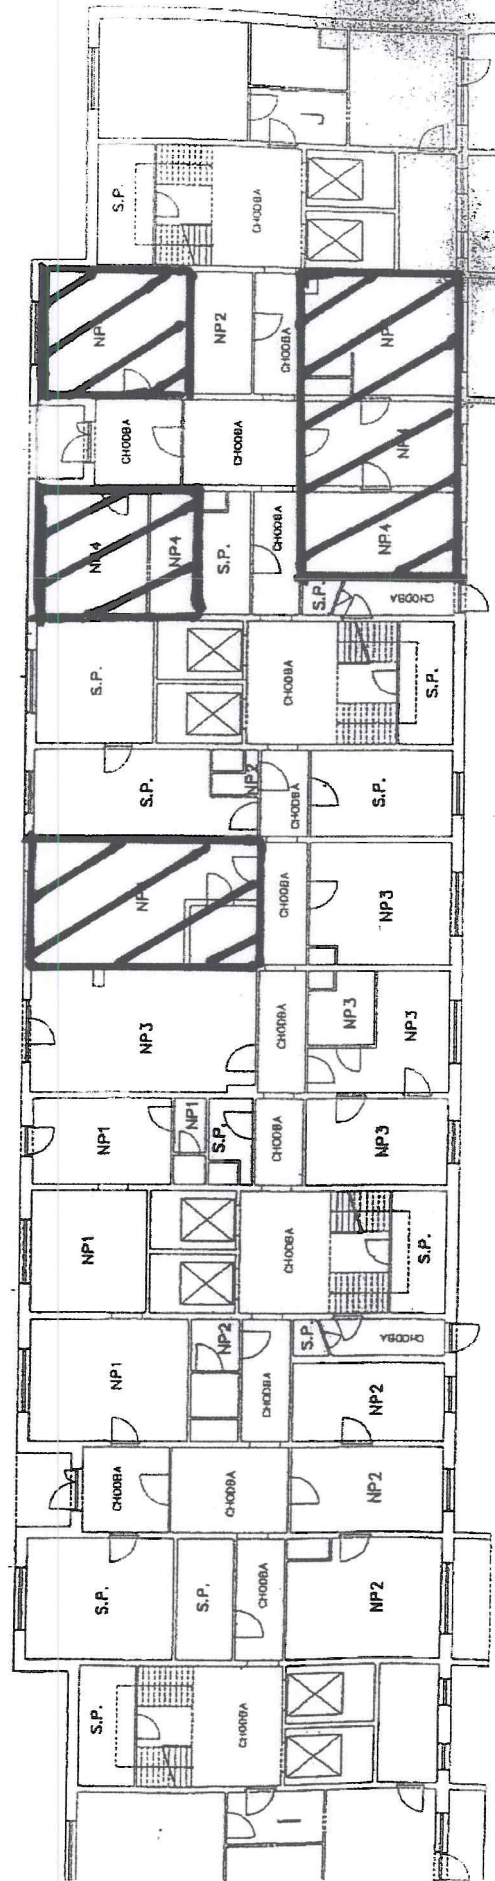




Ing. Alena KMEŤOVÁ  
znalkyňa  
odhadovanie nehnuteľností

Titogradská 7  
040 11 Košice

☎ 0557 6440 289  
0904 641 370

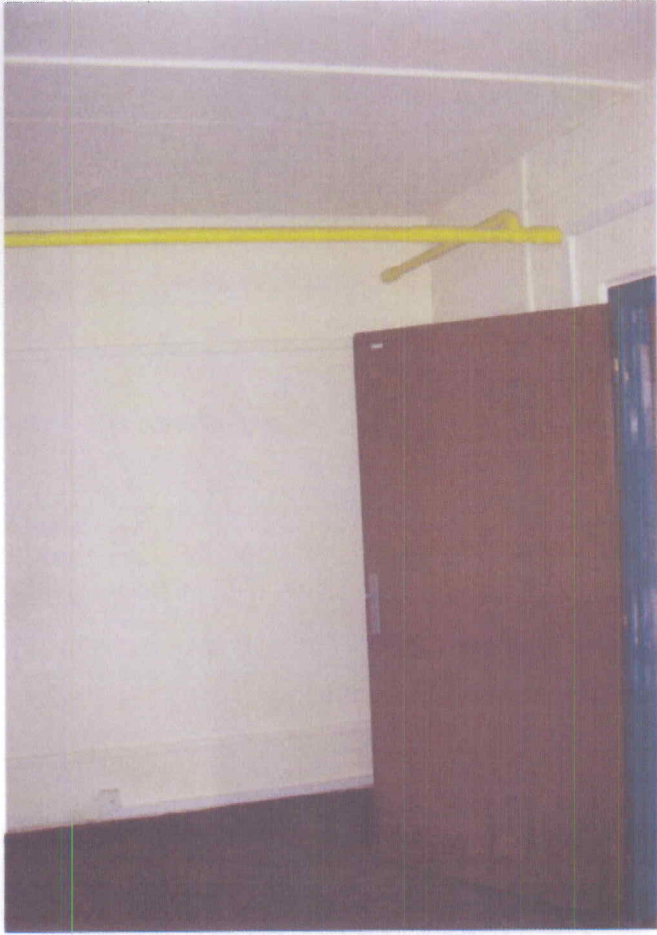

Ing. Alena KMETOVÁ  
znalkyňa  
ocenovanie nehnuteľností

Titogradská 7  
040 11 Košice

☎ 055/ 6440 289  
0904 641 370