


Pozemok v k.ú. Grunt vo vlastníctve mesta KE

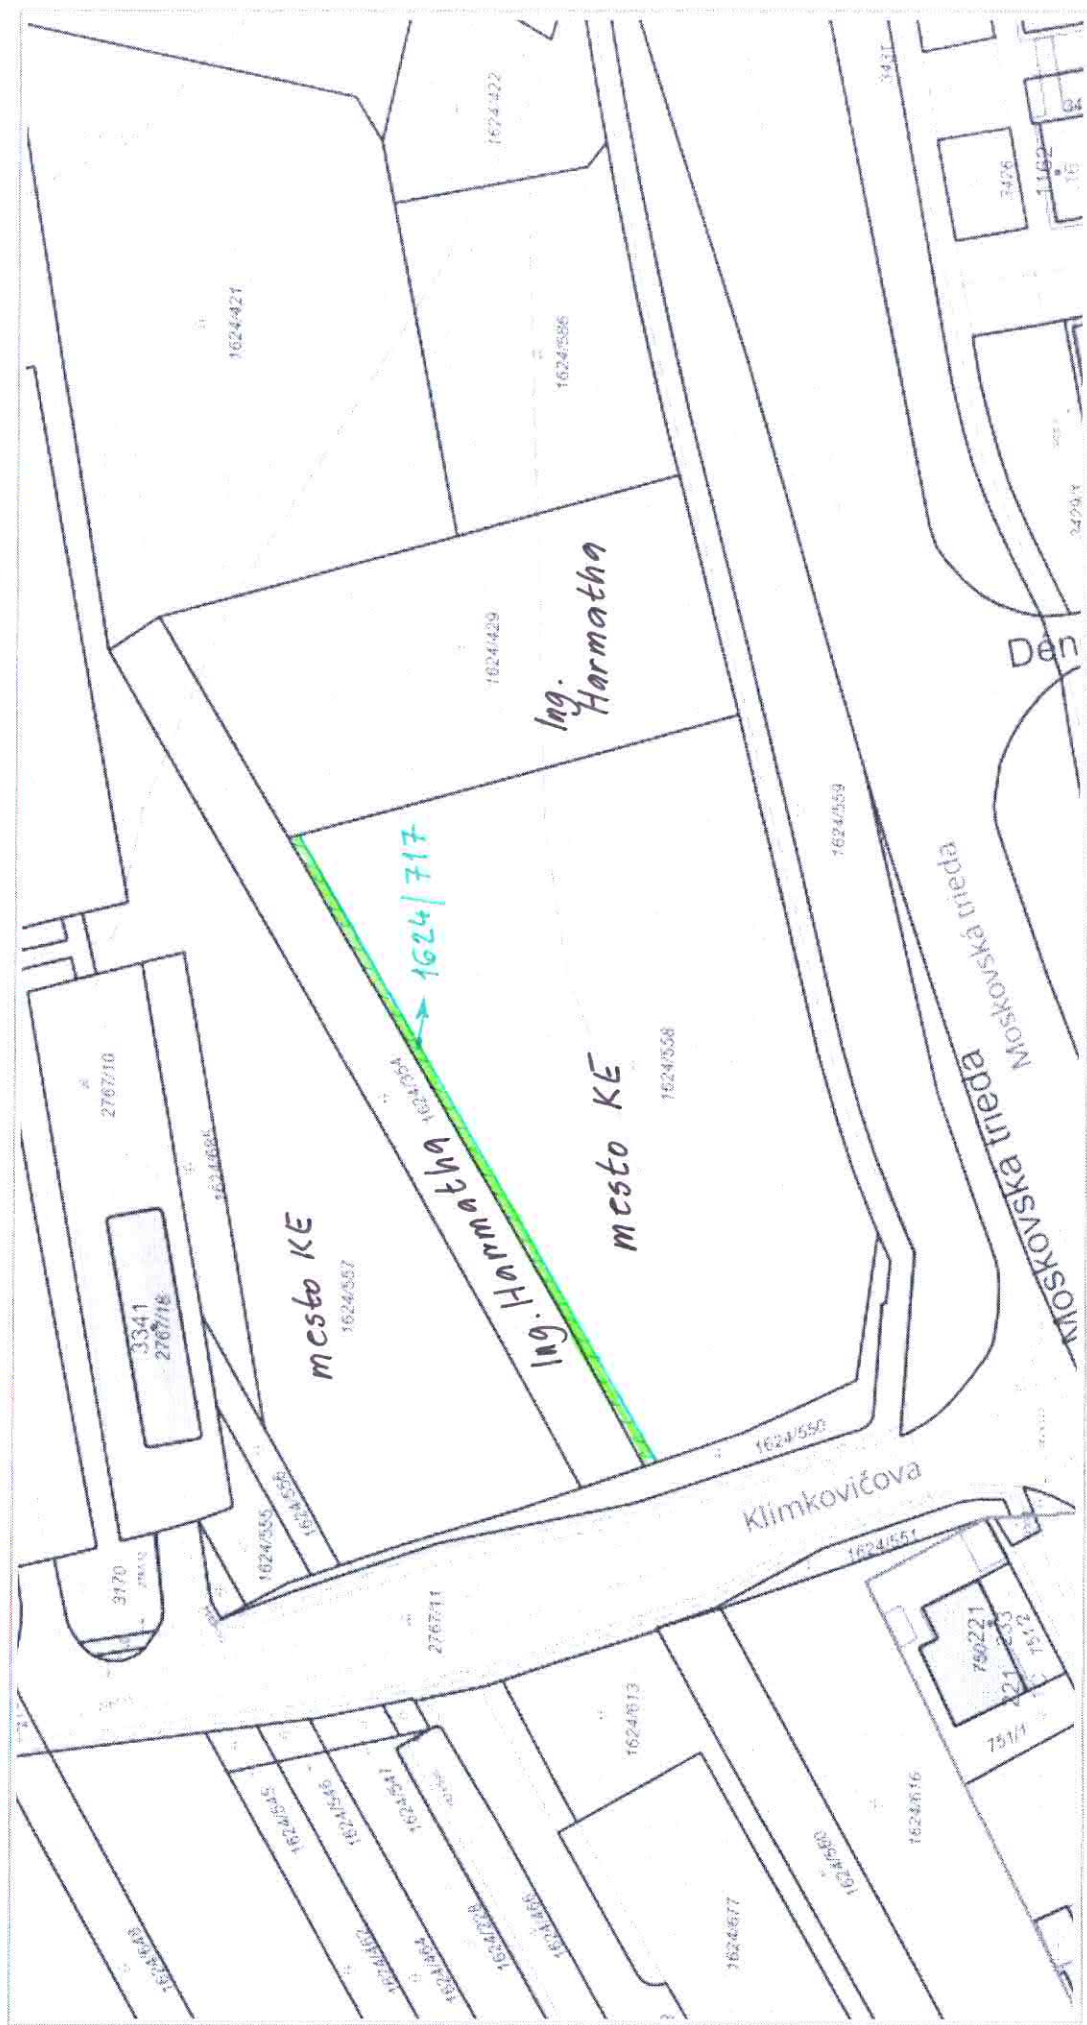

20 m

1 : 944



Parcely C

Popisy parcel C

Popisy parcel C bez LV

Vnútrotná kresba

Parcely C

Adresy

Definičné body adres

Ulice a miestopis

Diaľnica

Hlavná komunikácia

Dôležitá komunikácia

Významná komunikácia, námestie

Obyčajná komunikácia

Účelová k. - verejná

Účelová k. - neverejná

Poľná alebo lesná k.

Chodník

Železničná trať

Električková trať

Letisková dráha

Bloková mapa

Hospodárska pôda

Lesy

Záhrady, sady


Lúky









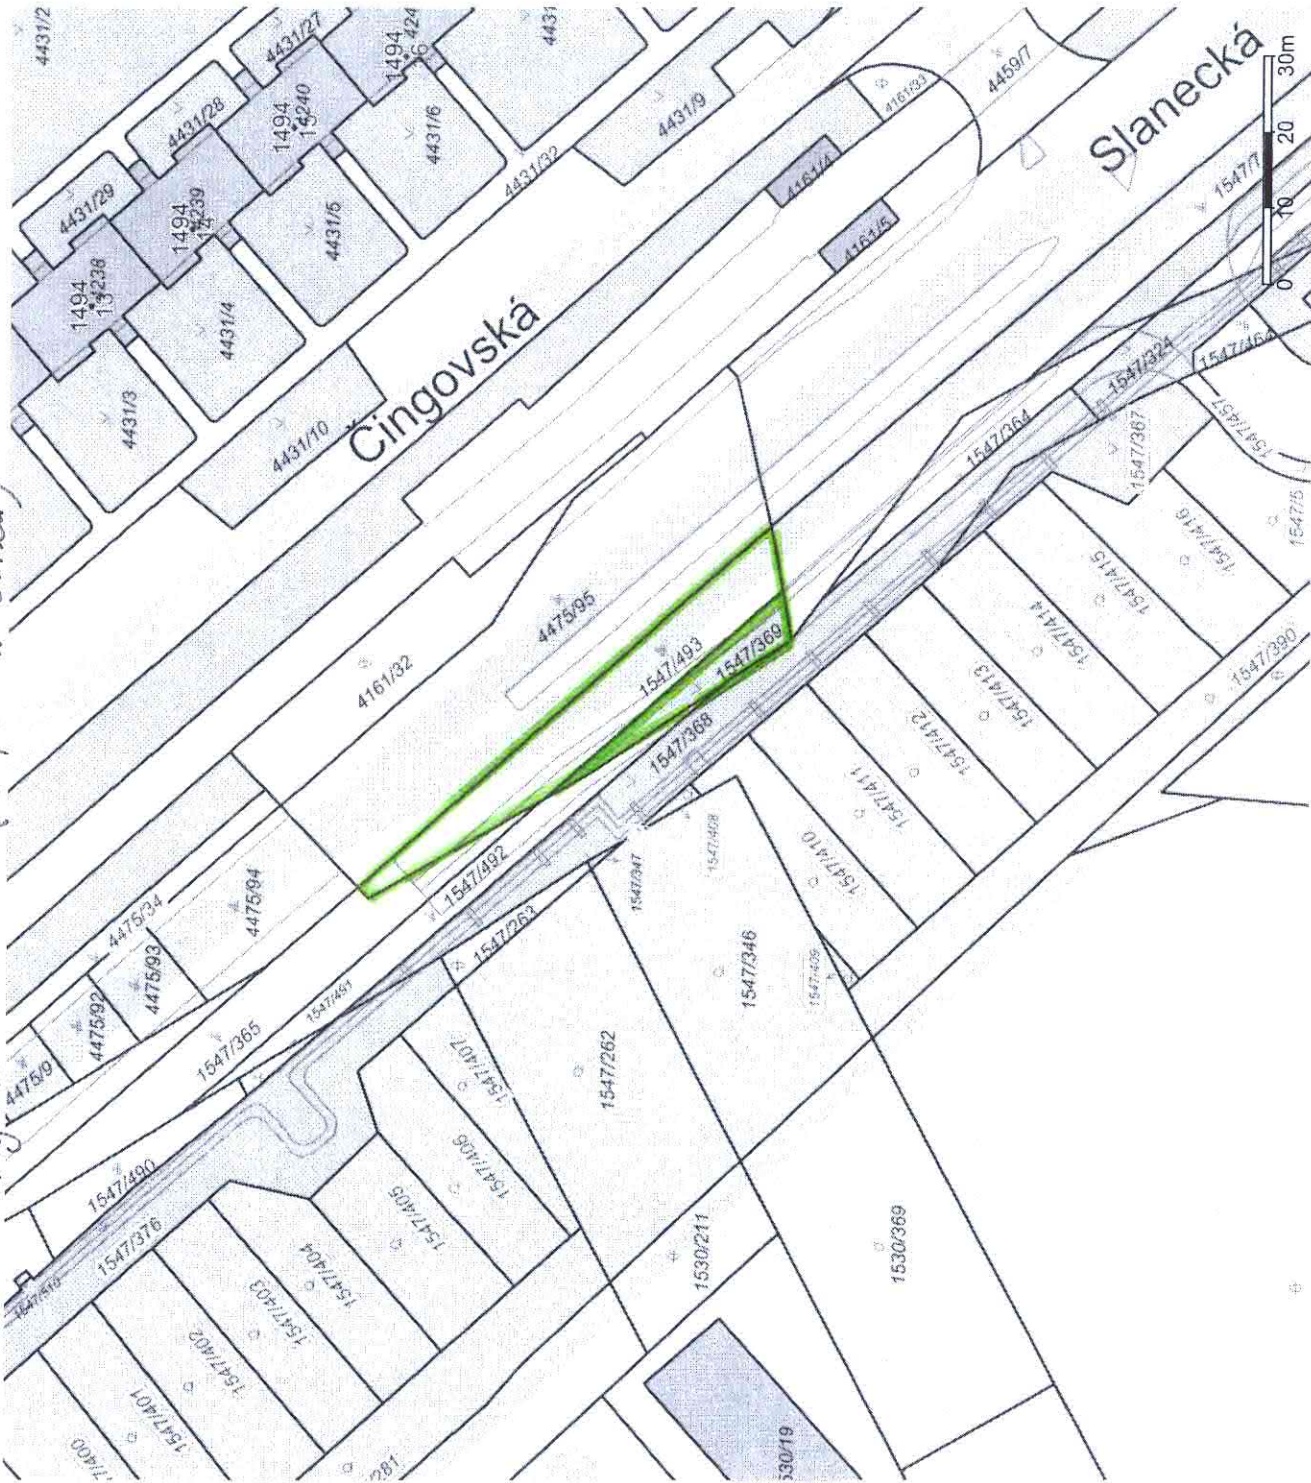







Vodné plochy

Zástavba - bývanie

Zástavba - občianska vybavenosť

Zástavba priemysel



- | | |
|---|--------------------------------|
| Parcely C | |
|  | Popisy parcel C |
|  | Popisy parcel C bez LV |
|  | Vnútorná kresba |
|  | Parcely C |
| Adresy | |
| * | Definičné body adres |
| Ulice a miestopis | |
|  | Diaľnica |
|  | Hlavná komunikácia |
|  | Dôležitá komunikácia |
|  | Významná komunikácia, námestie |
|  | Obyčajná komunikácia |
|  | Účelová k. - verejná |
|  | Účelová k. - neverejná |
|  | Poplná alebo lesná k. |
|  | Chodník |
|  | Železničná trať |
|  | Električková trať |
|  | Letisková dráha |

Bloková mapa

- | | | | | | |
|---|---|---|---|---|---|
|  |  |  |  |  |  |
| Hospodárska pôda | Lesy | Záhrady, sady | Lúky | Vodné plochy | Zástavba - bývanie |
| | | | | | Zástavba - občianska vybavenosť |
| | | | | | Zástavba - priemysel |
| | | | | | Zástavba - ostatná |
| | | | | | Zástavba - ostatná |