



Košice Kalinčiakova

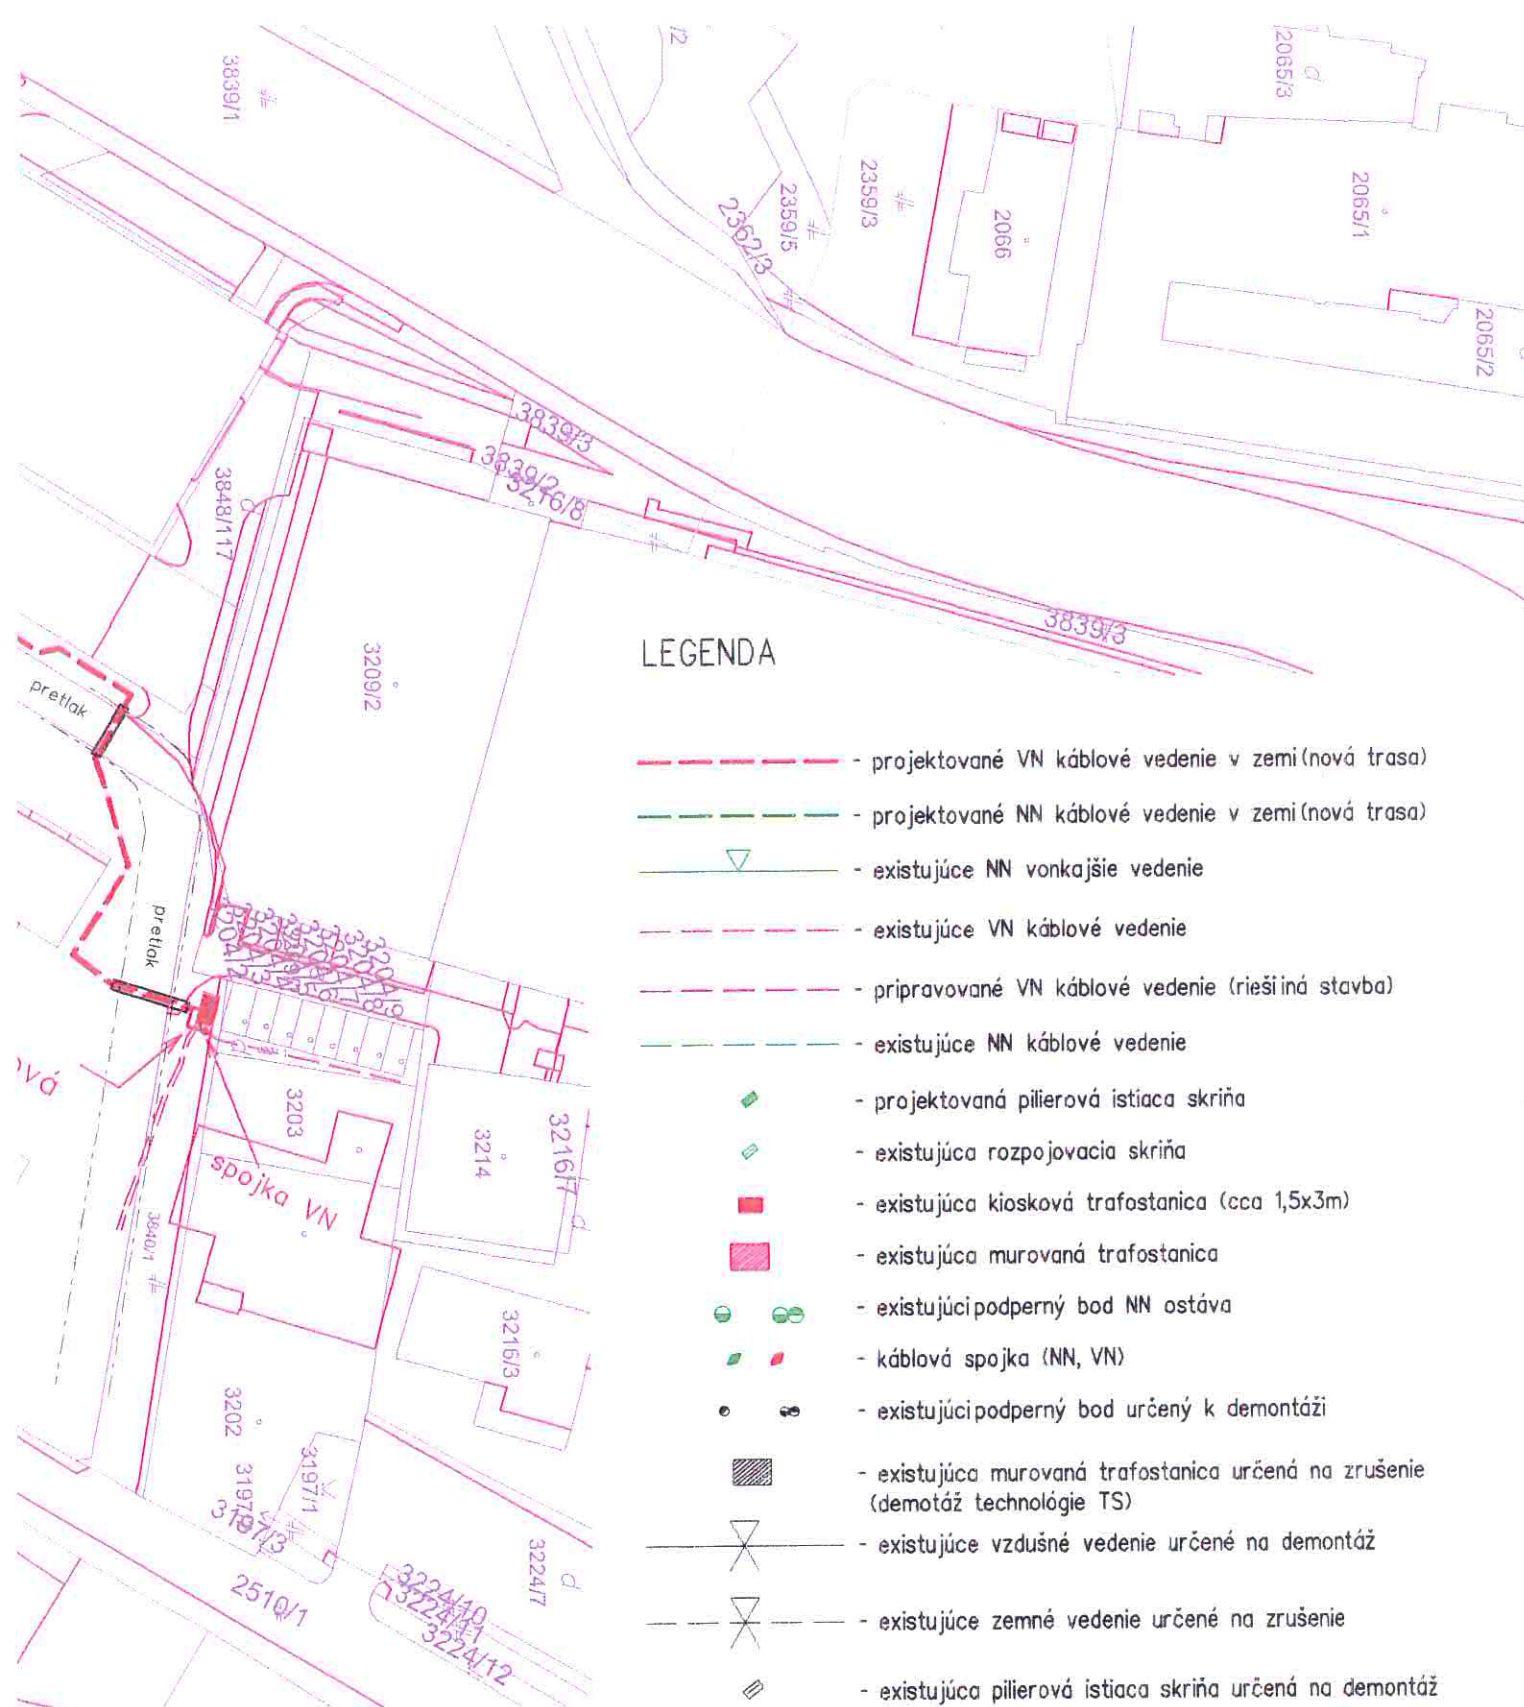

LEGENDA

- projektované VN káblové vedenie v zemi(nová trasa)
- projektované NN káblové vedenie v zemi(nová trasa)
- existujúce NN vonkajšie vedenie
- existujúce VN káblové vedenie
- pripravované VN káblové vedenie (rieši iná stavba)
- existujúce NN káblové vedenie
- projektovaná pilierová istiacia skriňa
- existujúca rozpojovacia skriňa
- existujúca kiosková trafostanica (cca 1,5x3m)
- existujúca murovaná trafostanica
- existujúci podperný bod NN ostáva
- káblová spojka (NN, VN)
- existujúci podperný bod určený k demontáži
- existujúca murovaná trafostanica určená na zrušenie (demotáž technológie TS)
- existujúce vzdušné vedenie určené na demontáž
- existujúce zemné vedenie určené na zrušenie
- existujúca pilierová istiacia skriňa určená na demontáž

Vypracoval:	Ing. Jozef Šurin	ENERPRO s.r.o.	
Projektant:	Ing. Stanislav Počuch		
Investor:	Východoslovenská distribučná, a.s.	Čís.zak.:	-
Miesto:	Košice	Stupeň:	PDUK
Stavba:	Košice - Úprava NN siete ul. Žižkova, Skladná, demontáž technológie TS Skladná	Dátum:	10/2015
		Formát:	3xA4
Objekt:		Mierka:	1:1000
Obsah:	Situácia	Číslo výkr.: V2	

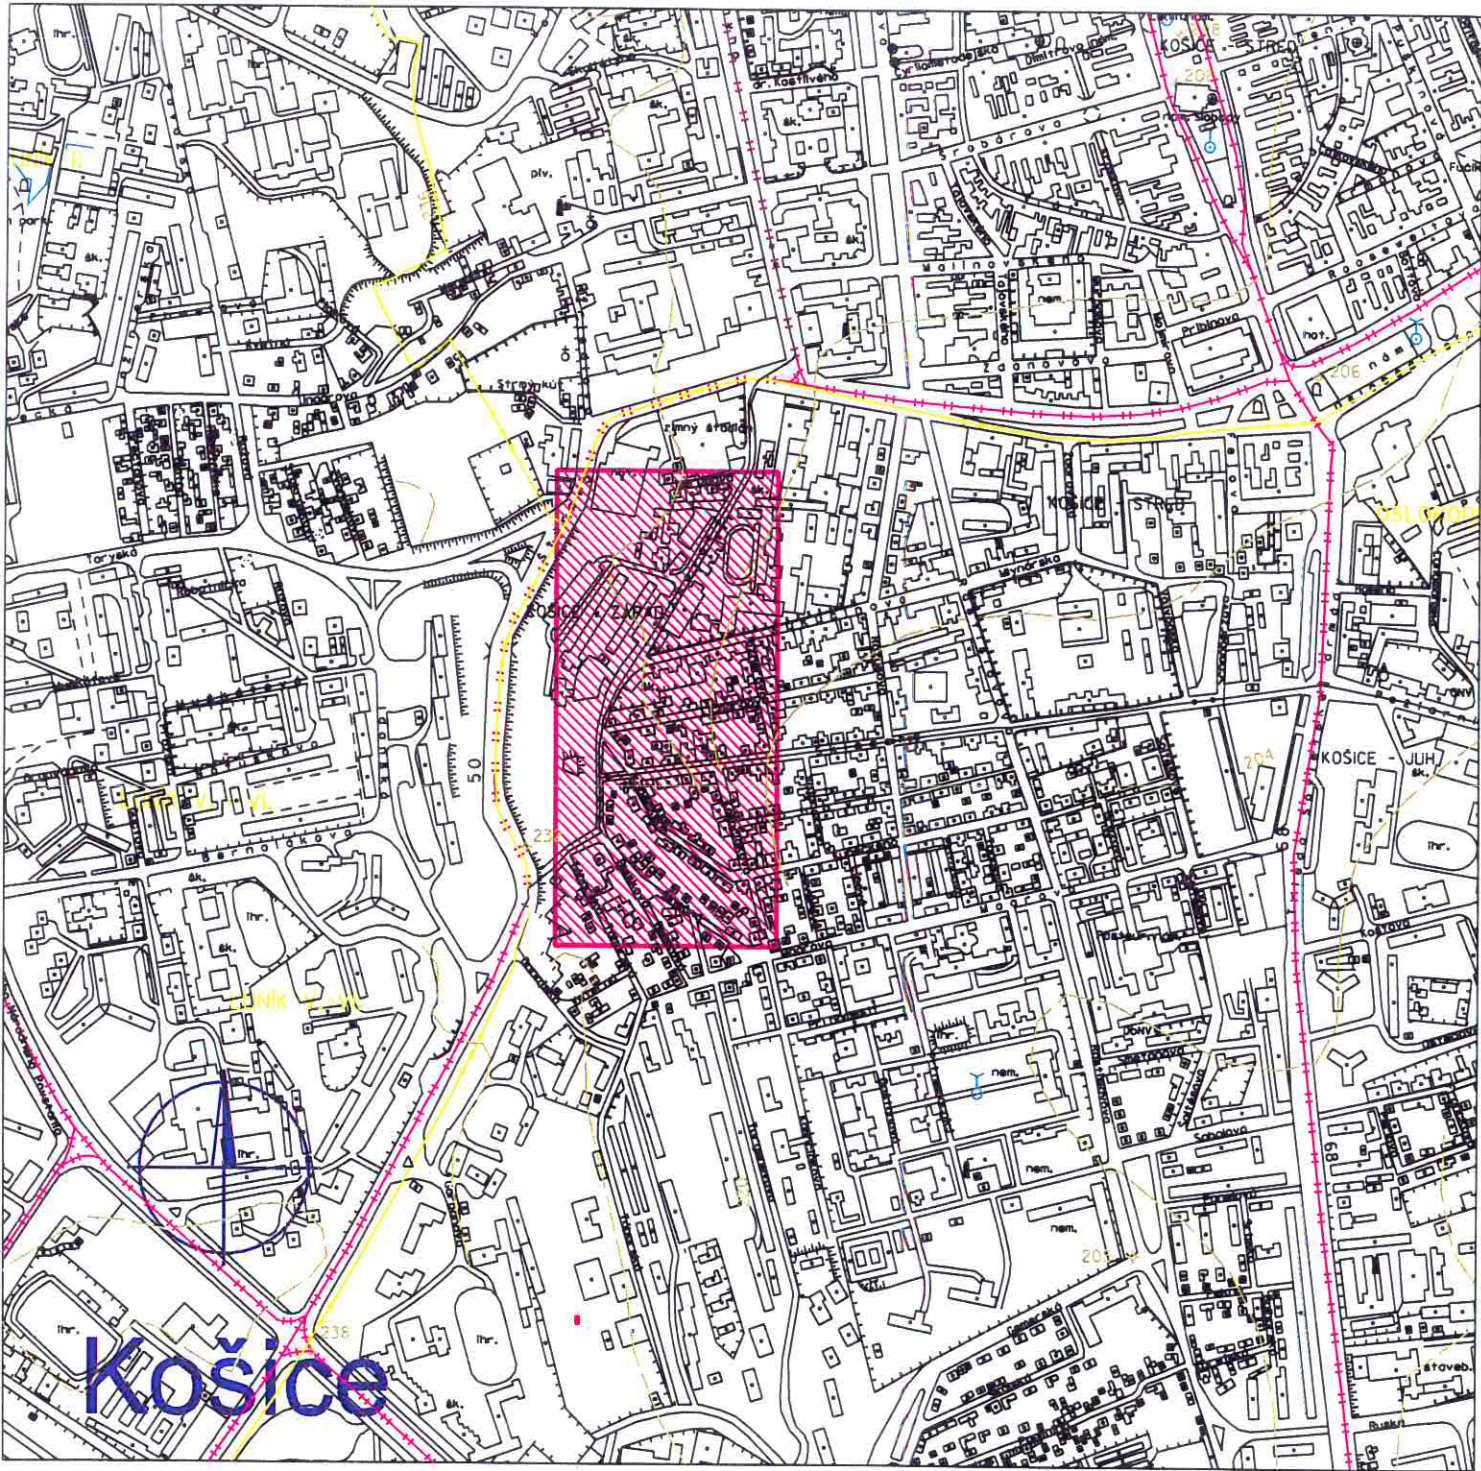

Vypracoval:	Ing. Jozef Šurin	ENERPRO s.r.o.	
Projektant:	Ing. Stanislav Počuch		
Investor:	Východoslovenská distribučná, a.s.	Čís.zak.:	-
Miesto:	Košice	Stupeň:	PDUK
Stavba:	Košice - Úprava NN siete ul. Žižkova, Skladná, demontáž technológie TS Skladná	Dátum:	10/2015
Objekt:		Formát:	1xA4
Obsah:	Širšie vzťahy	Mierka:	1:10 000
			Číslo výkr.: V1

MINISTERSTVO SPRAVODLIVOSTI SLOVENSKEJ REPUBLIKY

**OBCHODNÝ REGISTER**
NA INTERNETESlovensky  |  English**Výpis z Obchodného registra Okresného súdu Košice I****Tento výpis má len informatívny charakter a nie je použiteľný pre právne úkony !**

Oddiel: Sro


Vložka číslo: 22377/V

Obchodné meno:	ENERPRO, s.r.o.	(od: 26.08.2008)
Sídlo:	Miškovecká 6 Košice 040 11	(od: 26.08.2008)
IČO:	44 324 600	(od: 26.08.2008)
Deň zápisu:	26.08.2008	(od: 26.08.2008)
Právna forma:	Spoločnosť s ručením obmedzeným	(od: 26.08.2008)
Predmet činnosti:	projektovanie a konštruovanie elektrických zariadení	(od: 26.08.2008)
	kúpa tovaru na účely jeho predaja konečnému spotrebiteľovi (maloobchod) alebo iným prevádzkovateľom živnosti (veľkoobchod)	(od: 26.08.2008)
	sprostredkovateľská činnosť v oblasti obchodu	(od: 26.08.2008)
	sprostredkovateľská činnosť v oblasti výroby	(od: 26.08.2008)
	sprostredkovateľská činnosť v oblasti služieb	(od: 26.08.2008)
	činnosť podnikateľských, organizačných a ekonomických poradcov	(od: 26.08.2008)
	prípravné práce k realizácii stavby	(od: 26.08.2008)
	uskutočňovanie stavieb a ich zmien	(od: 26.08.2008)
	dokončovacie stavebné práce pri realizácii exteriérov a interiérov	(od: 26.08.2008)
	vypracovanie dokumentácie a projektu jednoduchých stavieb, drobných stavieb a zmien týchto stavieb	(od: 26.08.2008)
	nákladná cestná doprava vykonávaná vozidlami s celkovou hmotnosťou do 3,5 t vrátane prípojného vozidla	(od: 26.08.2008)
	výkon činnosti autorizovaného stavebného inžiniera v kategórii komplexné architektonické a inžinierske služby a súvisiace technické poradenstvo	(od: 04.09.2009)
	montáž, rekonštrukcia a údržba vyhradených technických zariadení elektrických	(od: 04.09.2009)
Spoločníci:	Ing. <u>Stanislav Počuch</u> Dubová 284/17 Sokol 044 31	(od: 04.09.2009)
Výška vkladu každého spoločníka:	Ing. Stanislav Počuch Vklad: 6 638,783775 EUR Splatené: 6 638,783775 EUR	(od: 04.09.2009)
Štatutárny orgán:	konateľ	(od: 26.08.2008)
	Ing. <u>Stanislav Počuch</u> Dubová 284/17 Sokol 044 31 Vznik funkcie: 05.08.2009	(od: 04.09.2009)
Konanie menom	Konateľ koná samostatne. Pri právnych úkonoch vykonaných v	

15. 12. 2015

Výpis z obchodného registra SR

spoločnosti:	písomnej forme pripojí k obchodnému menu spoločnosti svoj podpis.	(od: 26.08.2008)
Základné imanie:	6 638,783775 EUR Rozsah splatenia: 6 638,783775 EUR	(od: 31.03.2009)
Dátum aktualizácie údajov:	14.12.2015	
Dátum výpisu:	15.12.2015	

O obchodnom registri SR | Návod na používanie ORI | Naša adresa 
Vyhľadávanie podľa : obchodného mena | identifikačného čísla
sídla | spisovej značky | priezviska a mena osoby

Stránkové hodiny na registrových súdoch
Formuláre na podávanie návrhov na zápis do obchodného registra