

Vytvoril: Ján Kovačík  
 Dátum: 05.02.2016 11:02  
 Mierka: 1:1000

Parcely C

**AZ** Popisy parcel C

**AZ** Popisy parcel C bez LV

Vnútorná kresba

Parcely C


Parcely E

Popisy parcel E

Popisy parcel E bez LV

Parcely E

**STUOVANIE PARCEL**  
**K.V. JAZERO**

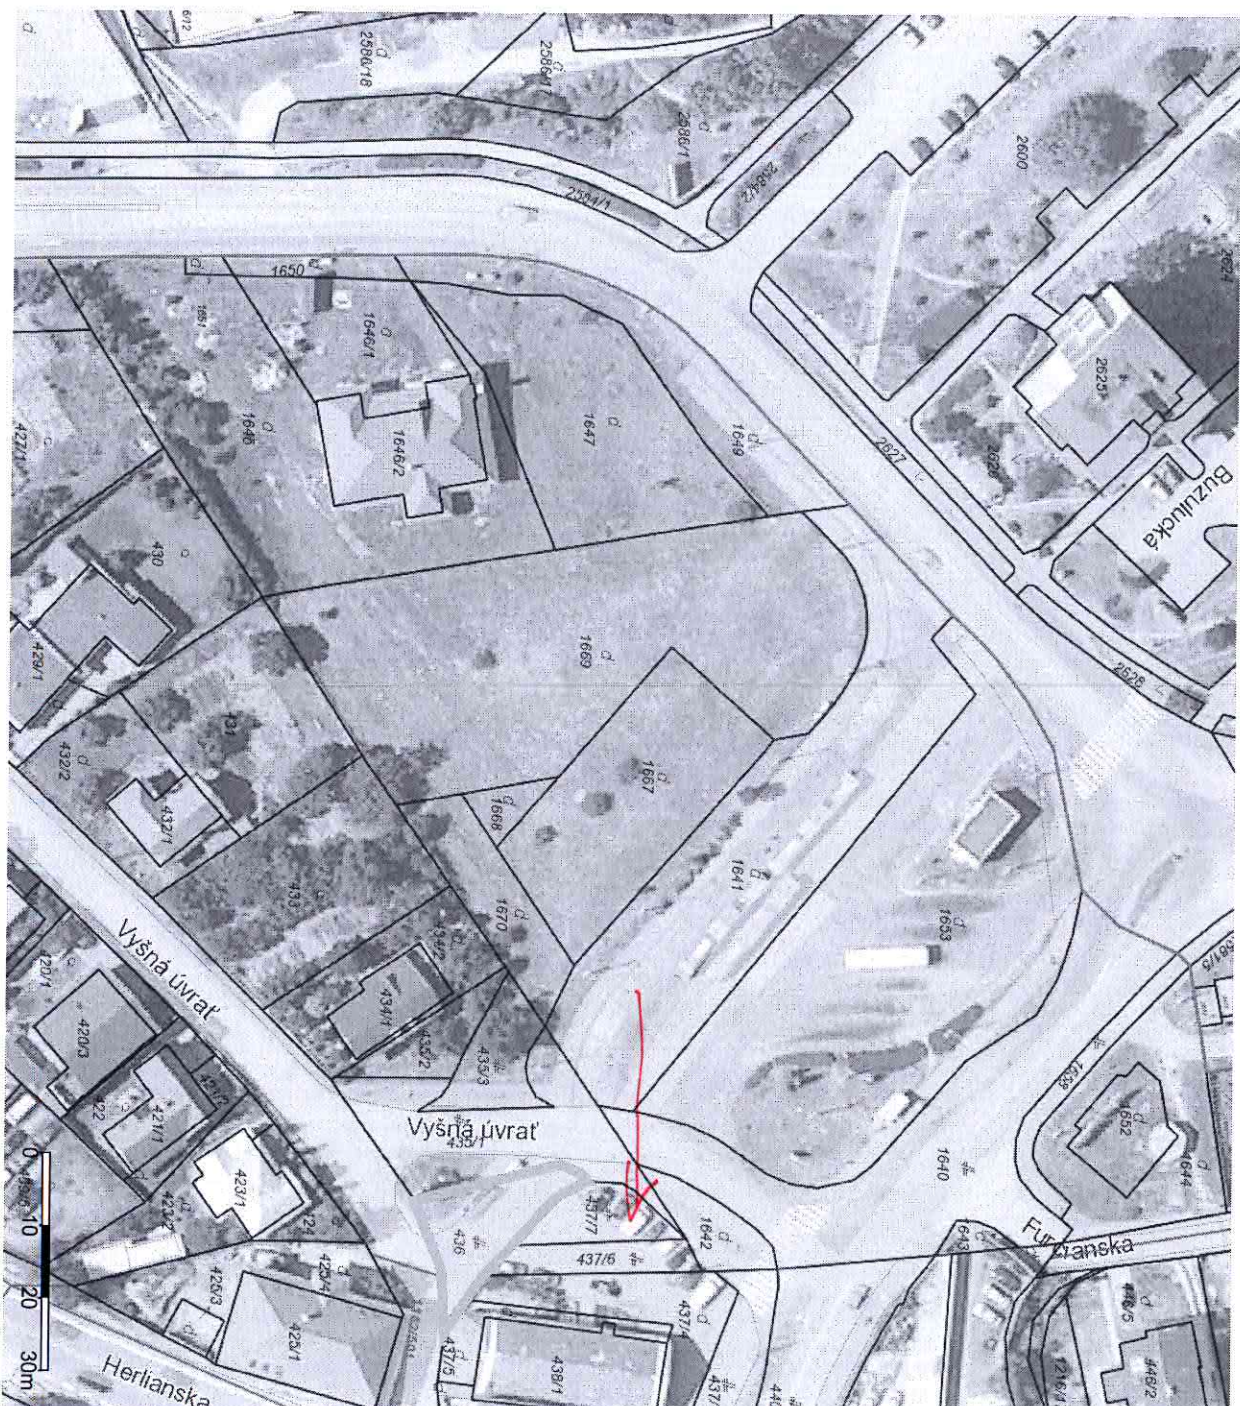

#### Parcely C

**AZ** Popisy parcel C

**AZ** Popisy parcel C bez LV

**AZ** Vnútorná kresba

**AZ** Parcely C

#### Parcely E

**AZ** Popisy parcel E

**AZ** Popisy parcel E bez LV

**AZ** Parcely E

#### Ulice a miestopis

**AZ** Diaľnica

**AZ** Hlavná komunikácia

**AZ** Dôležitá komunikácia

**AZ** Významná komunikácia, námestie

**AZ** Obyčajná komunikácia

**AZ** Účelová k. - verejná

**AZ** Účelová k. - neverejná

**AZ** Poľná alebo lesná k.

**AZ** Chodník

**AZ** Železničná trať

**AZ** Elektrická trať

**AZ** Leisťková dráha


**SITUOVANIE PARCELY  
K.Ú. KOŠICKÝ NOVÝ ÚS**

časť parcely E-KN č. 2864 a časť parcely E-KN č. 2862, k. ú. Nové Ľahanovce

Katastrálna mapa



Ortofotomapa

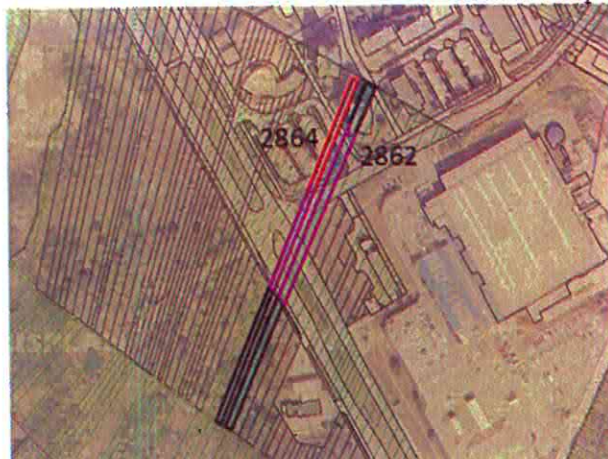


výrez z UPN HSA Košice




časť parcely E-KN č. 2864 a časť parcely E-KN č. 2862, k. ú. Nové Ľahanovce

Geometrický plán

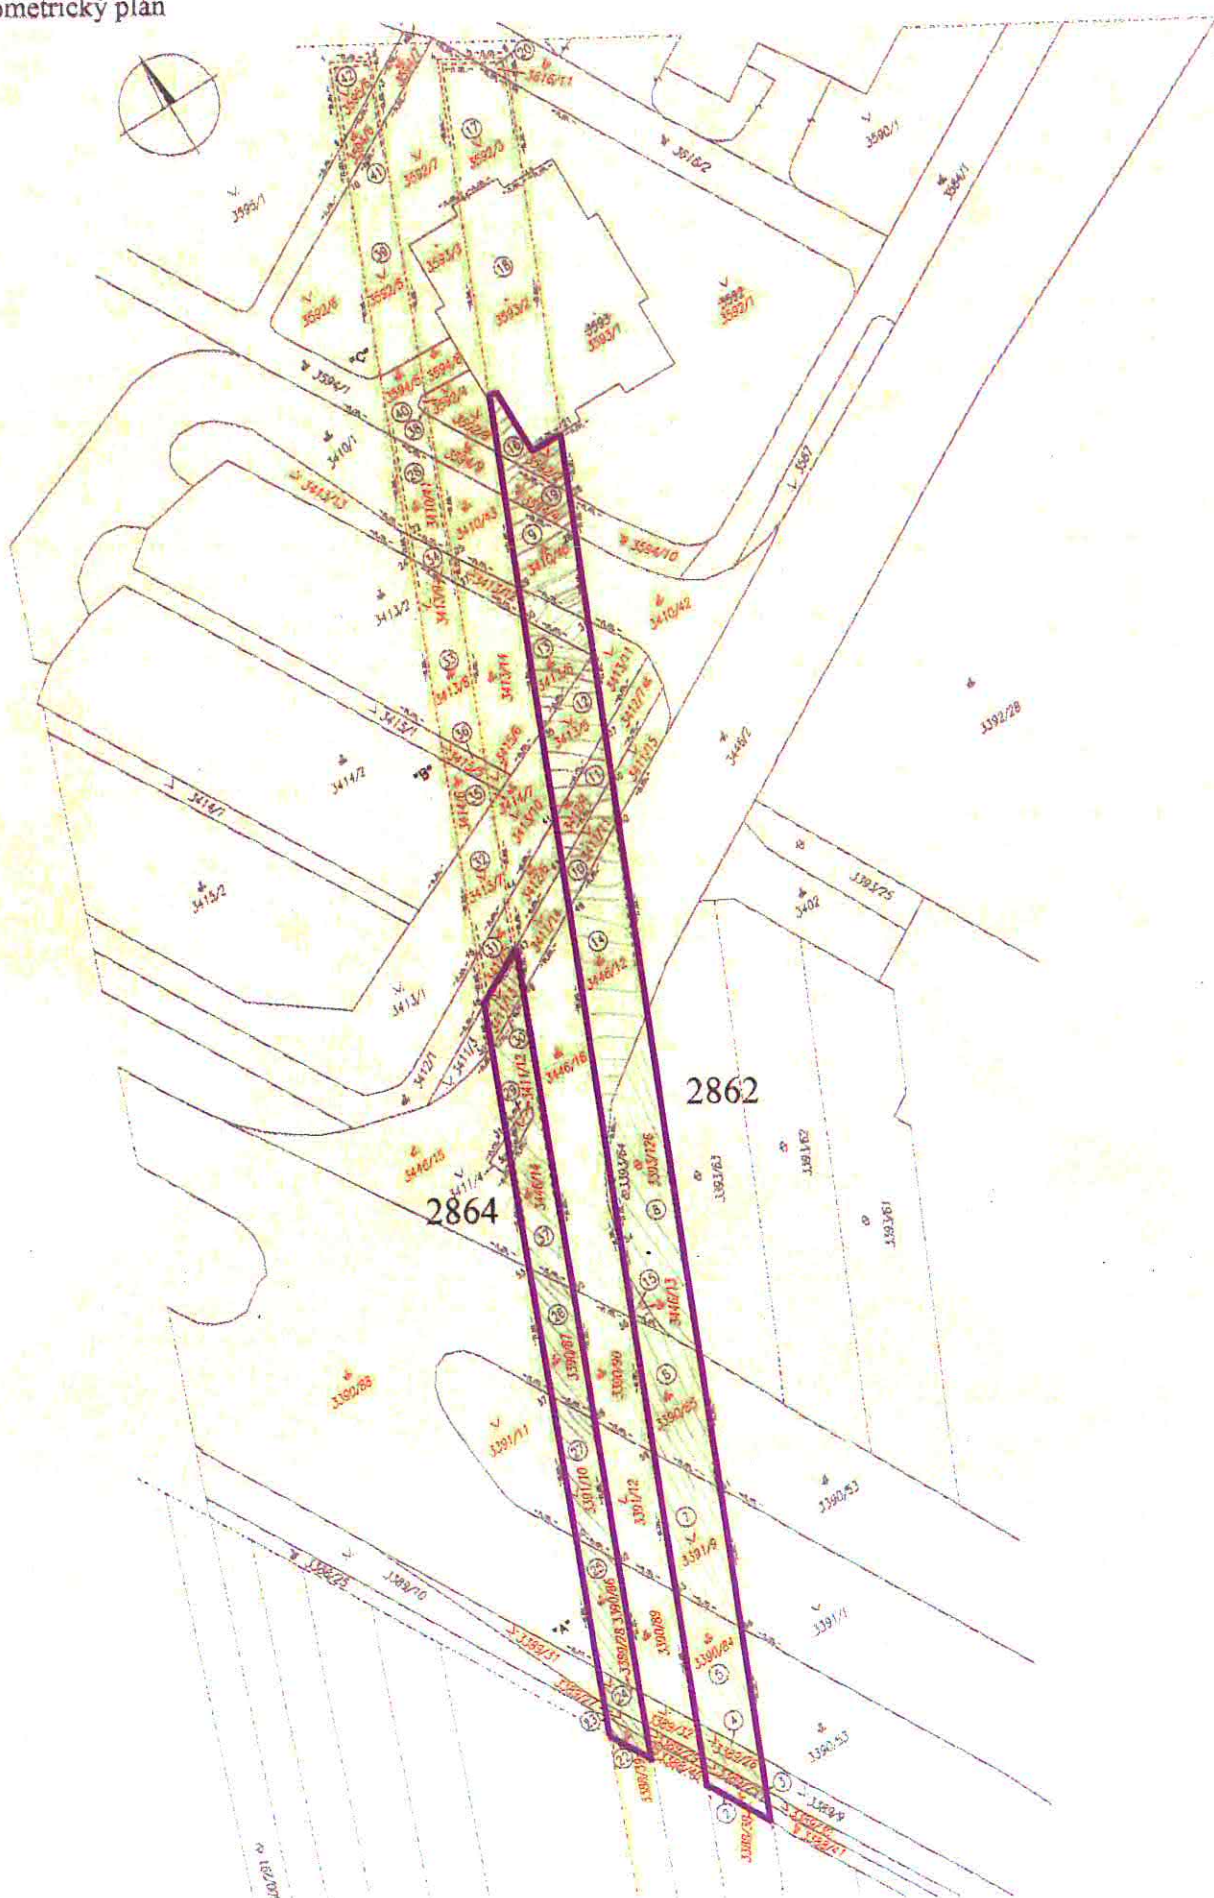


parcely C-KN č. 1600/287, časť parcely E-KN č. 2875, časť parcely E-KN č. 2877 k. ú. Nové Ľahanovce

Katastrálna mapa

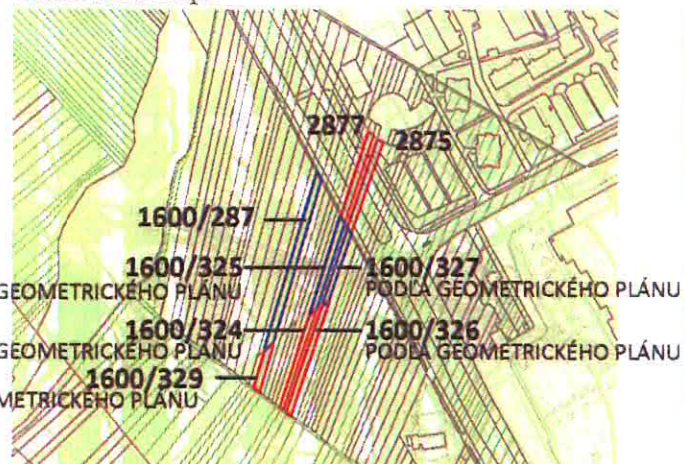

Ortofotomapa

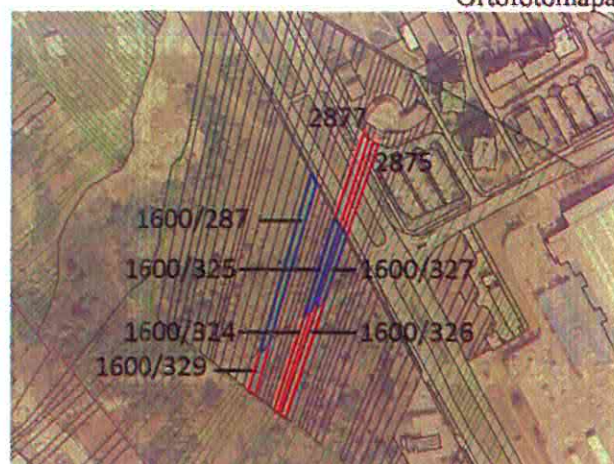

výrez z UPN HSA Košice

