


Organizácia	Okres	Obec	Kat. územie
Katastrálny úrad	Správa katastra Košice	KOŠICE – STARÉ MESTO	STREDNÉ MESTO
Katastrálny úrad v Košiciach	Číslo zákazky	Mapový list č.	Mierka 1 : 1000 Kód 4
Správa katastra	2422/2007	KOŠICE 5-9/42, 5-9/44	
Správa katastra Košice	<b>KÓPIA KATASTRÁLNEJ MAPY</b>		
	na parcelu 533/1, 533/2		
vychatvil			
Dňa	Meno		
18.12.2007	Domoráková		

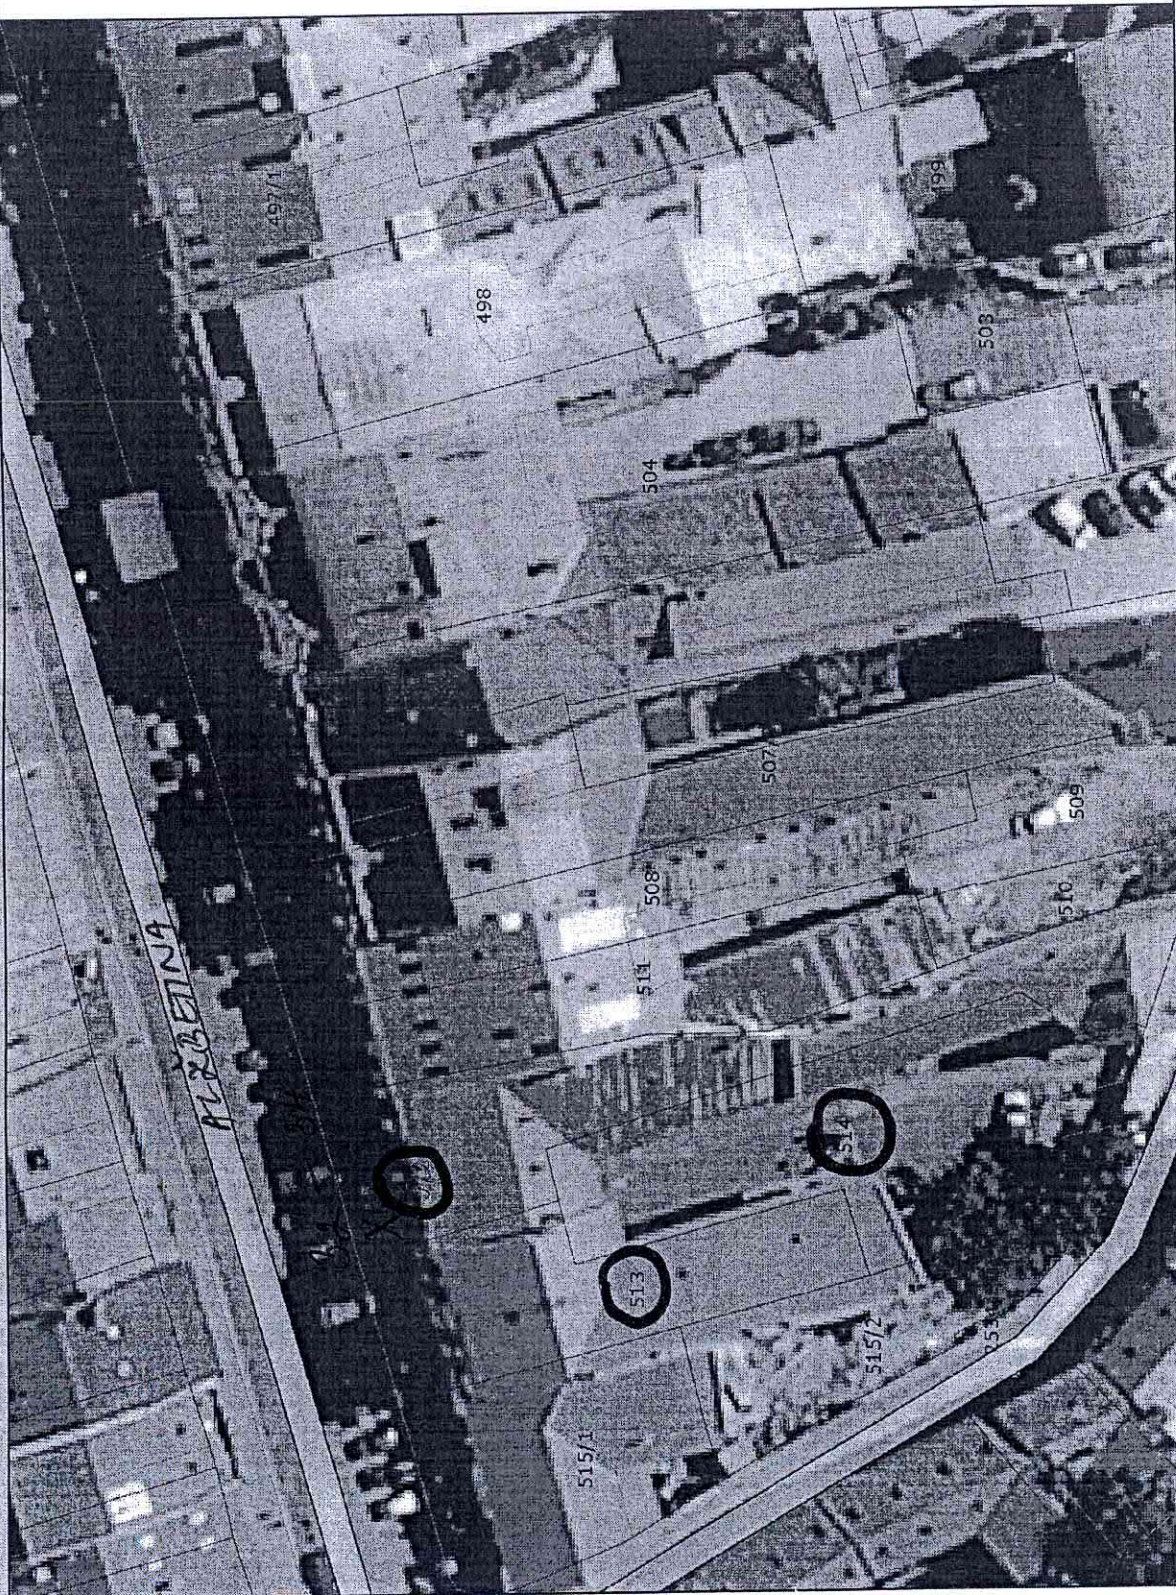



## Legenda


- vnútorná kresba
- parcely C
- dôležité ulice a cesty
- dôležité ulice a cesty
- významné ulice a námestia
- ulice a cesty
- iné komunikácie a chodníky

Mierka 1:500



# PRÍZEMIE

ULICA:	ALZBETINA	32,34
POČ. NADZ. PODLAŽÍ:		3
POČ. PODZ. PODLAŽÍ:		1
POČ. BYTOV V DOME:		6

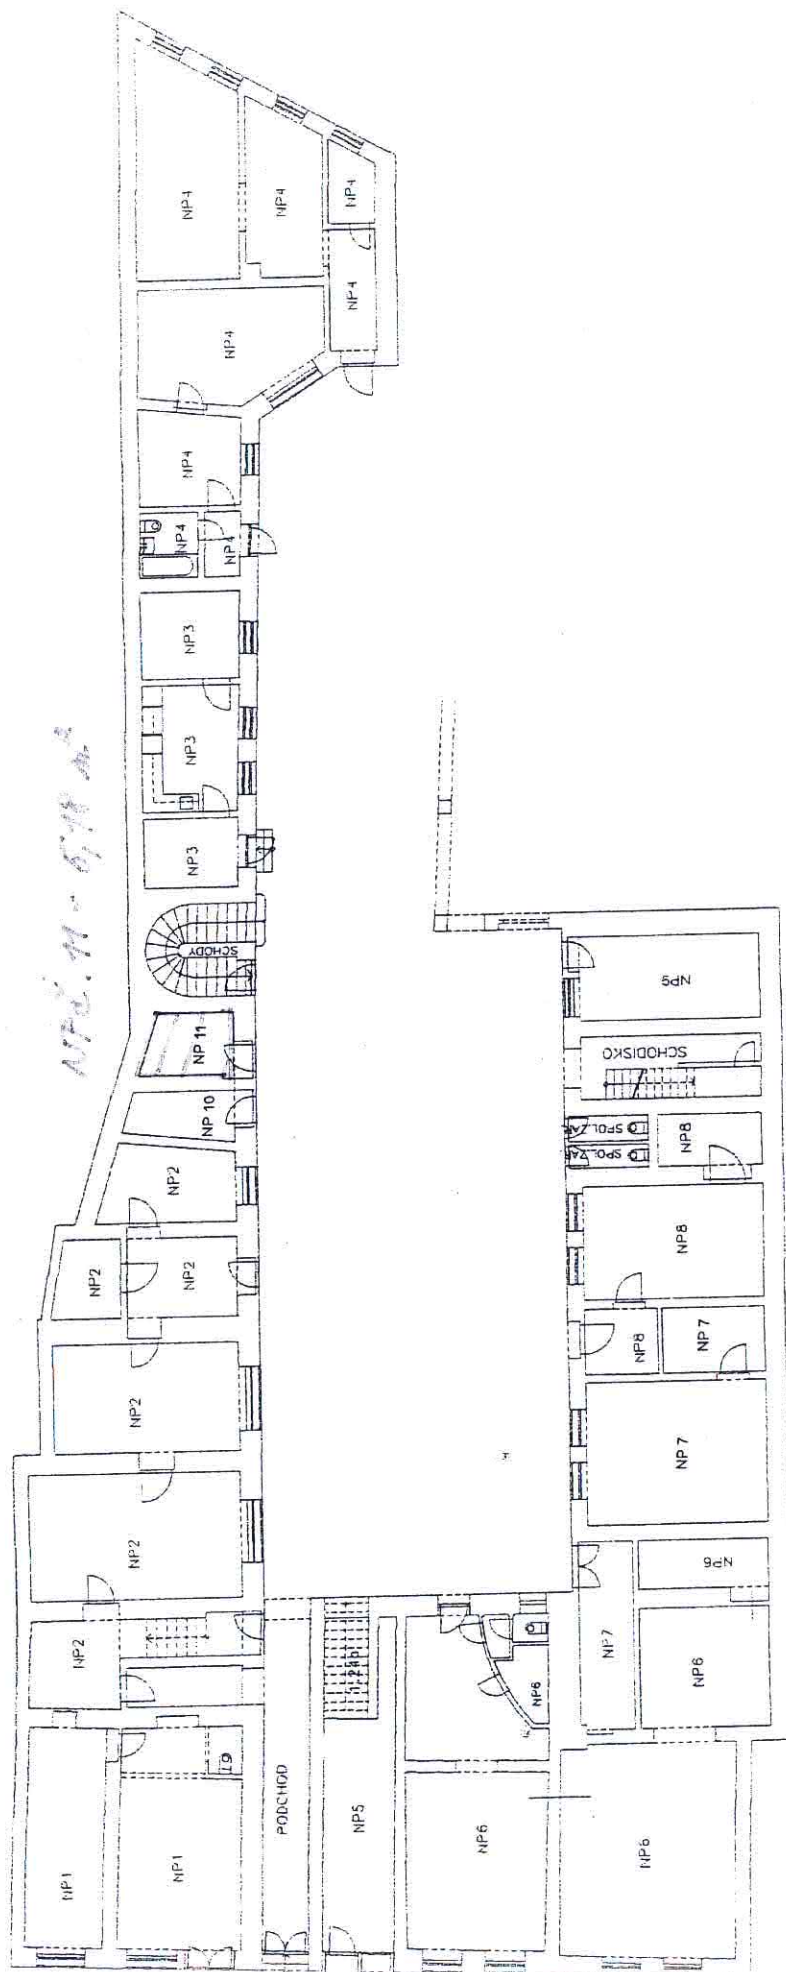



Pohľad do nebytového priestoru



Pohľad na bytový priestor

NP 1 →