



Organizácia Katastrálny úrad v Košiciach Správa katastra Košice	Okres	Obec	Kat. územie
	Košice	KOŠICE – ZÁPAD	TERASA
	Číslo zákazky 2072/2009	Mapový list č. KOŠICE 5-9/33, 6-9/44	Mierka 1 : 1000 Kód 4
KÓPIA KATASTRÁLNEJ MAPY na parcelu			
Vyhотовil		Správa katastra Košice	
Dátum 13.02.2009	Meno Monika Bugorčiková	J. 20. 11. 2008 C40 17. 11. 2008 26. Početka a podpis	

Jana VIRGALOVÁ
 ZNALEČ
 Ing. Ján Stehlik, s.r.o.
 Právnym slyš.
 (podpis)



Legenda


- vyšetrová kresba
- parcely C
- dôležitá ulica a cesty
- dôležitá ulica a cesty
- významné ulice a trasy
- ulice a cesty
- Iné komunikácie a ulice

Mierka 1:500


POČ. PODZ. PODLAŽÍ: 0
POČ. BYTŮ V DOMĚ: 25

NP č. 6 - 44/12 m²

PRÍZEMIE

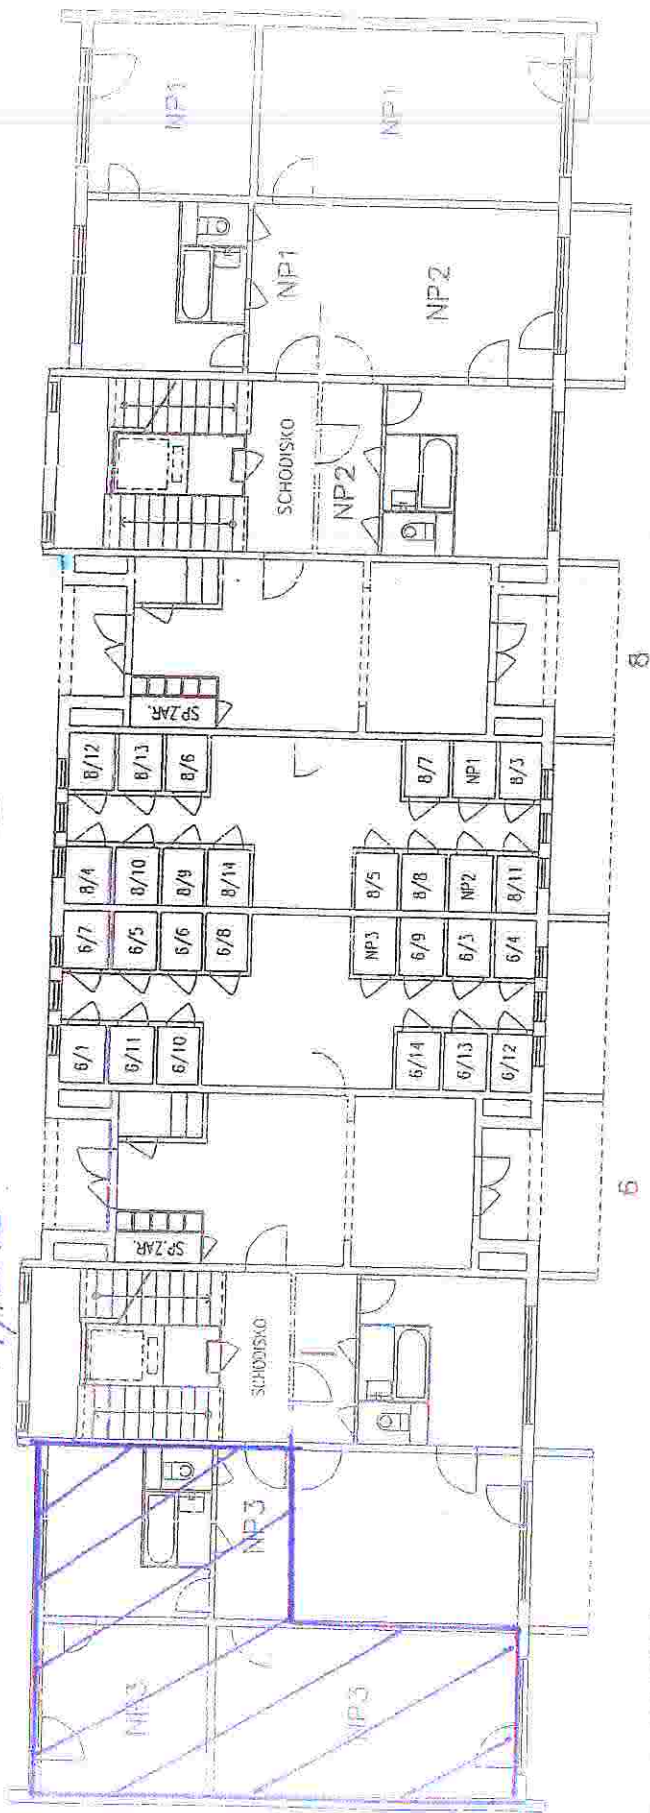

1-4. POSCHODIE

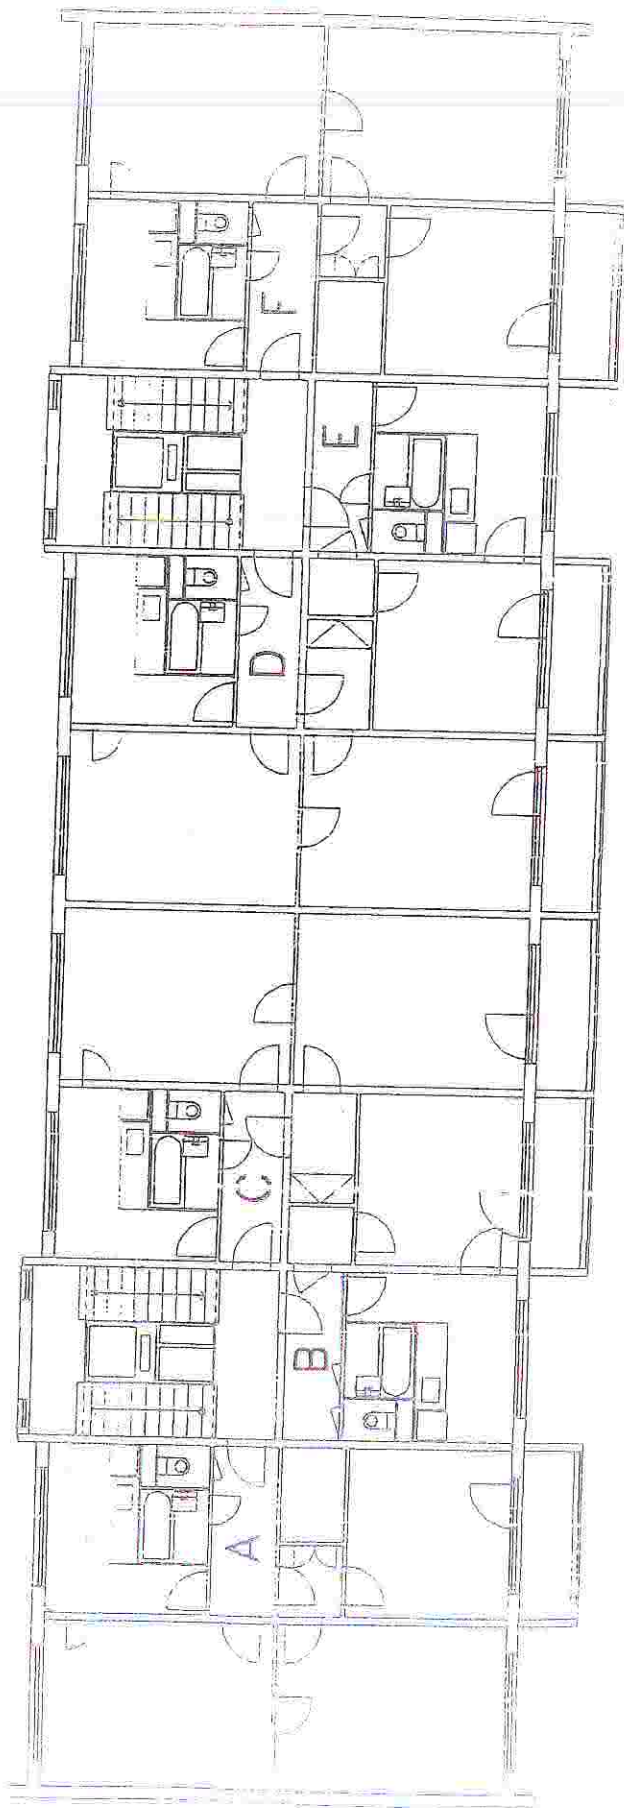



Pohľad na bytový dom s nebytovým priestorom z ulice.



vnútorný pohľad na nebytový priestor




Miestnosť č. 8





Miestnosť č. 2 – WC.

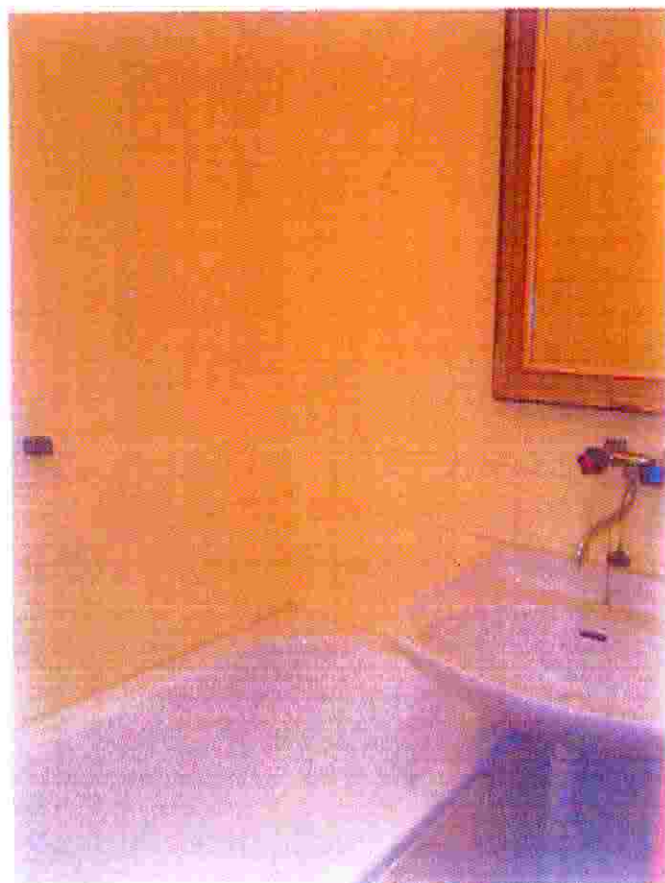

Miestnosť č. 3 – WC.