



POHĽAD VÝCHODNÝ

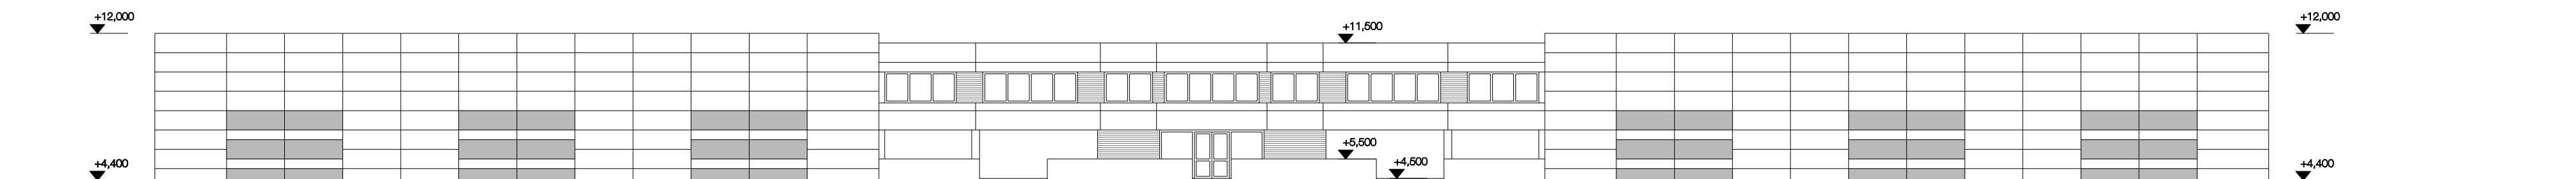

POHĽAD ZÁPADNÝ (ULIČNÝ)

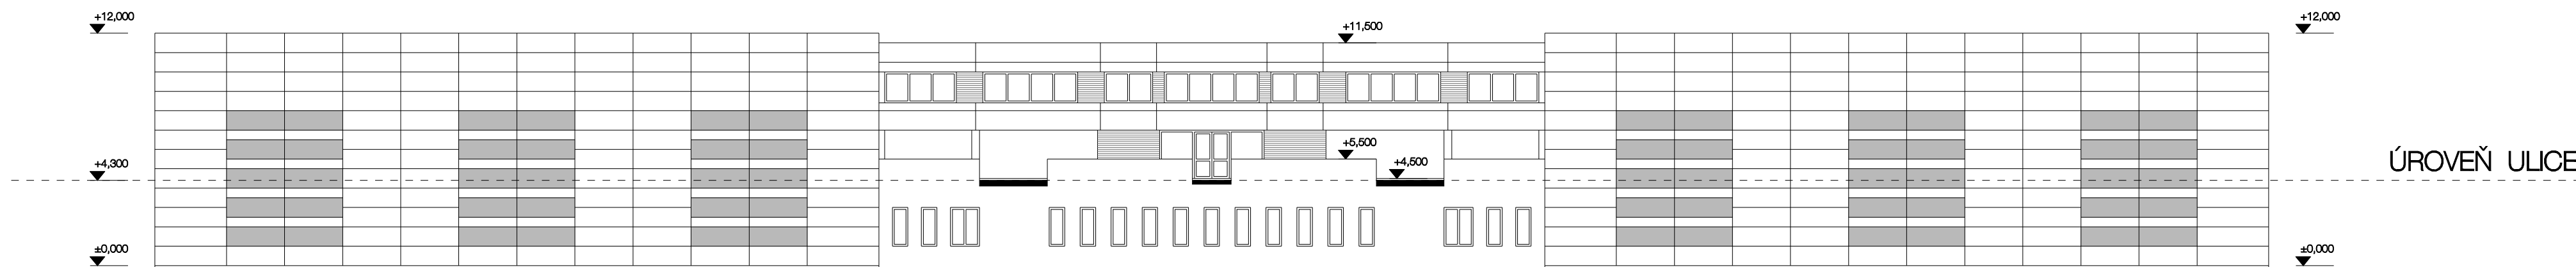

POHĽAD ZÁPADNÝ

PROJEKT: ŠPORTOVÉ CENTRUM
POPRADSKÁ ULICA, KOŠICE - TERASA
PROJEKT PRE ÚZEMNÉ ROZHODNUTIE
VÝKRES: POHĽADY

MIERKA: 1:250
DÁTUM: 01/2013

07

LETNÁ 42, 040 01 KOŠICE TEL.: 00 421 55 929 4447 ATECH-STUDIO@ATECH-STUDIO.SK

ATECH
studio