



PRÍLOHA č. 2

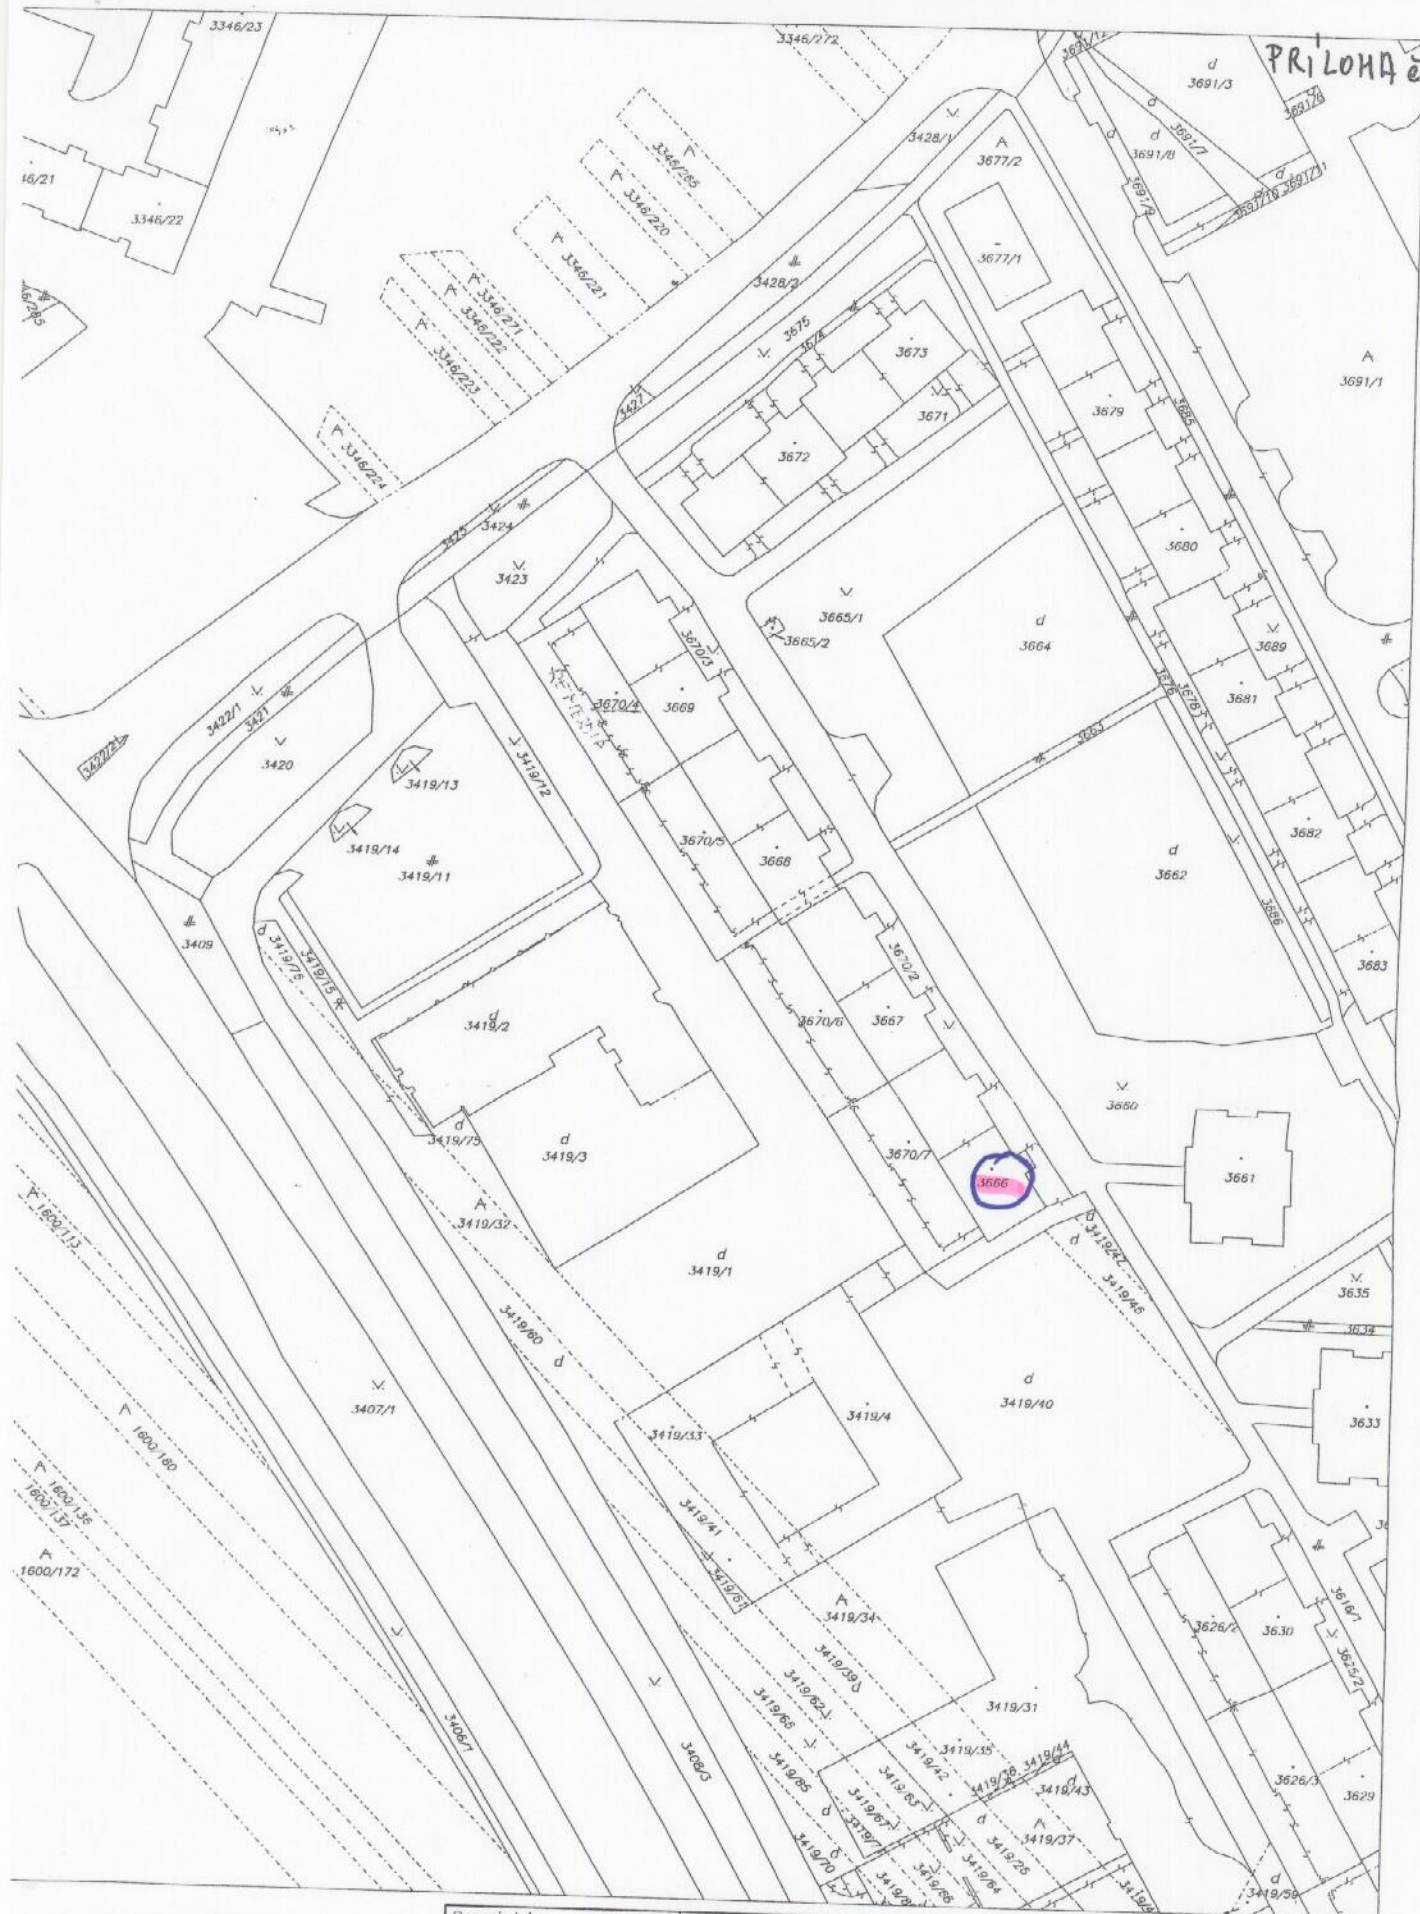

Organizácia Katastrálny úrad Katastrálny úrad v Košiciach Správa katastra Košice	Okres Košice II	Obec KOŠICE – SÍDLISKO ŤAHANOVCE	Kat. územie NOVÉ ŤAHANOVCE
	Číslo zákazky /2009	Mapový list č. KOŠICE 4-7/32, 4-7/34, 4-7/31, 4-7/33	Mierka 1:1000 Kód 1
	KÓPIA KATASTRÁLNEJ MAPY na parcelu:		
Vyhotoval			
Dňa 14.01.2010	Meno Kováčková Marcela		

ULICA: BUDAPEŠŤANSKÁ 38, 40
 POČ. NADZ. PODLAŽÍ: 9
 POČ. PODZ. PODLAŽÍ: 0
 POČ. BYTOV V DOME: 32

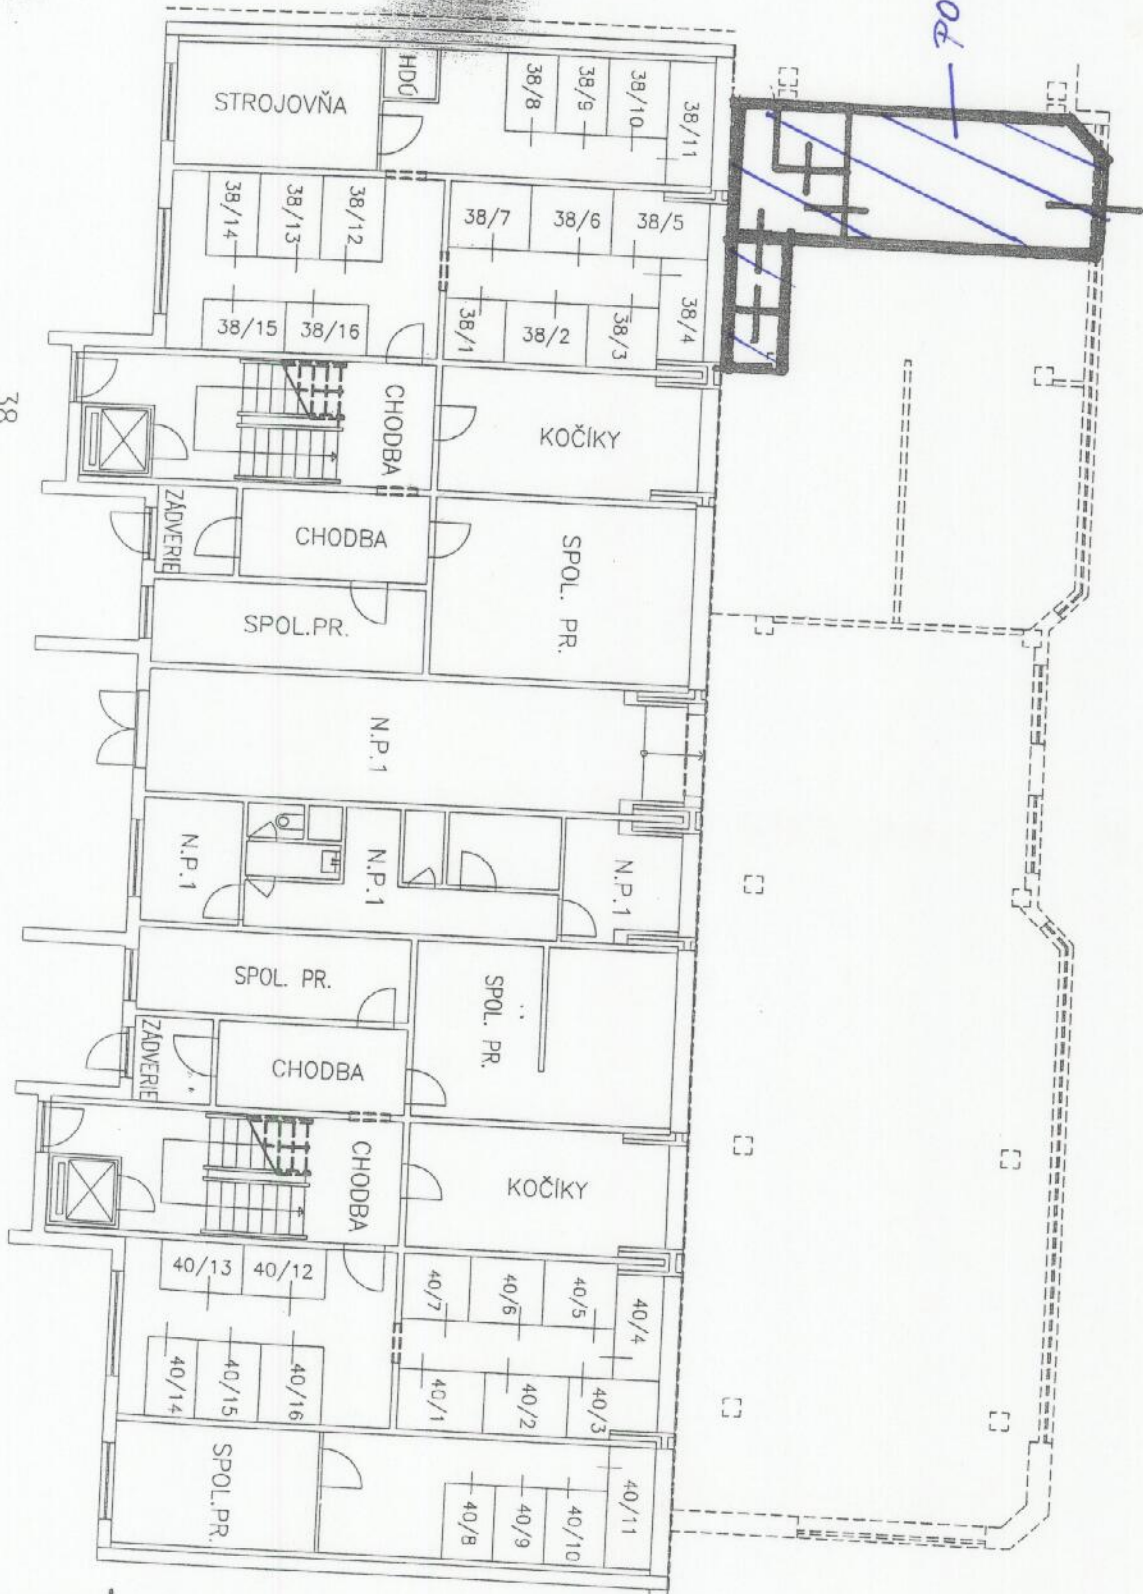

POV-DN-106-37455

PRÍLOHA č. 4
 PÔDORYS OBYTOVÉHO PRIESTORU
 BUDAPEŠŤANSKÁ č. 38, 40
 P.č. 3670/6



Pohľad do obchod. priestoru , Budapeštianská č.36,
Košice – Ťahanovce , p.č.3670/7



Pohľad do soc. zariadenia obch. priestoru



Pohľad do soc . zariad.obch. priestoru



Pohľad na otvorenú pasáž pred obch.priest.
Budapeštianská č.36, Košice - Ťahanovce



Čelný pohľad a pohľad do otvorenej pasáže preds. OV , Budapeštianská č.36 , Košice – Ťahanovce
na p. č. 3670/7

