

DETAIL "A"

3357/3

3357/2

3377/2

3379

3380

3381

3382/1

3383/2

3383/18

3383/4

LTX Development,
s.r.o.

3383/20

3358/2

SÚKR

vlastník
PB Capital,
a.s.

3358/1

MKE

3355

3356

3357/3

3358/3

SÚKR

3357/2

HUTNICKÁ ul.

MKE

3215/19


VL. MINISTERSTVO
VNÚTRA SR

3215/1





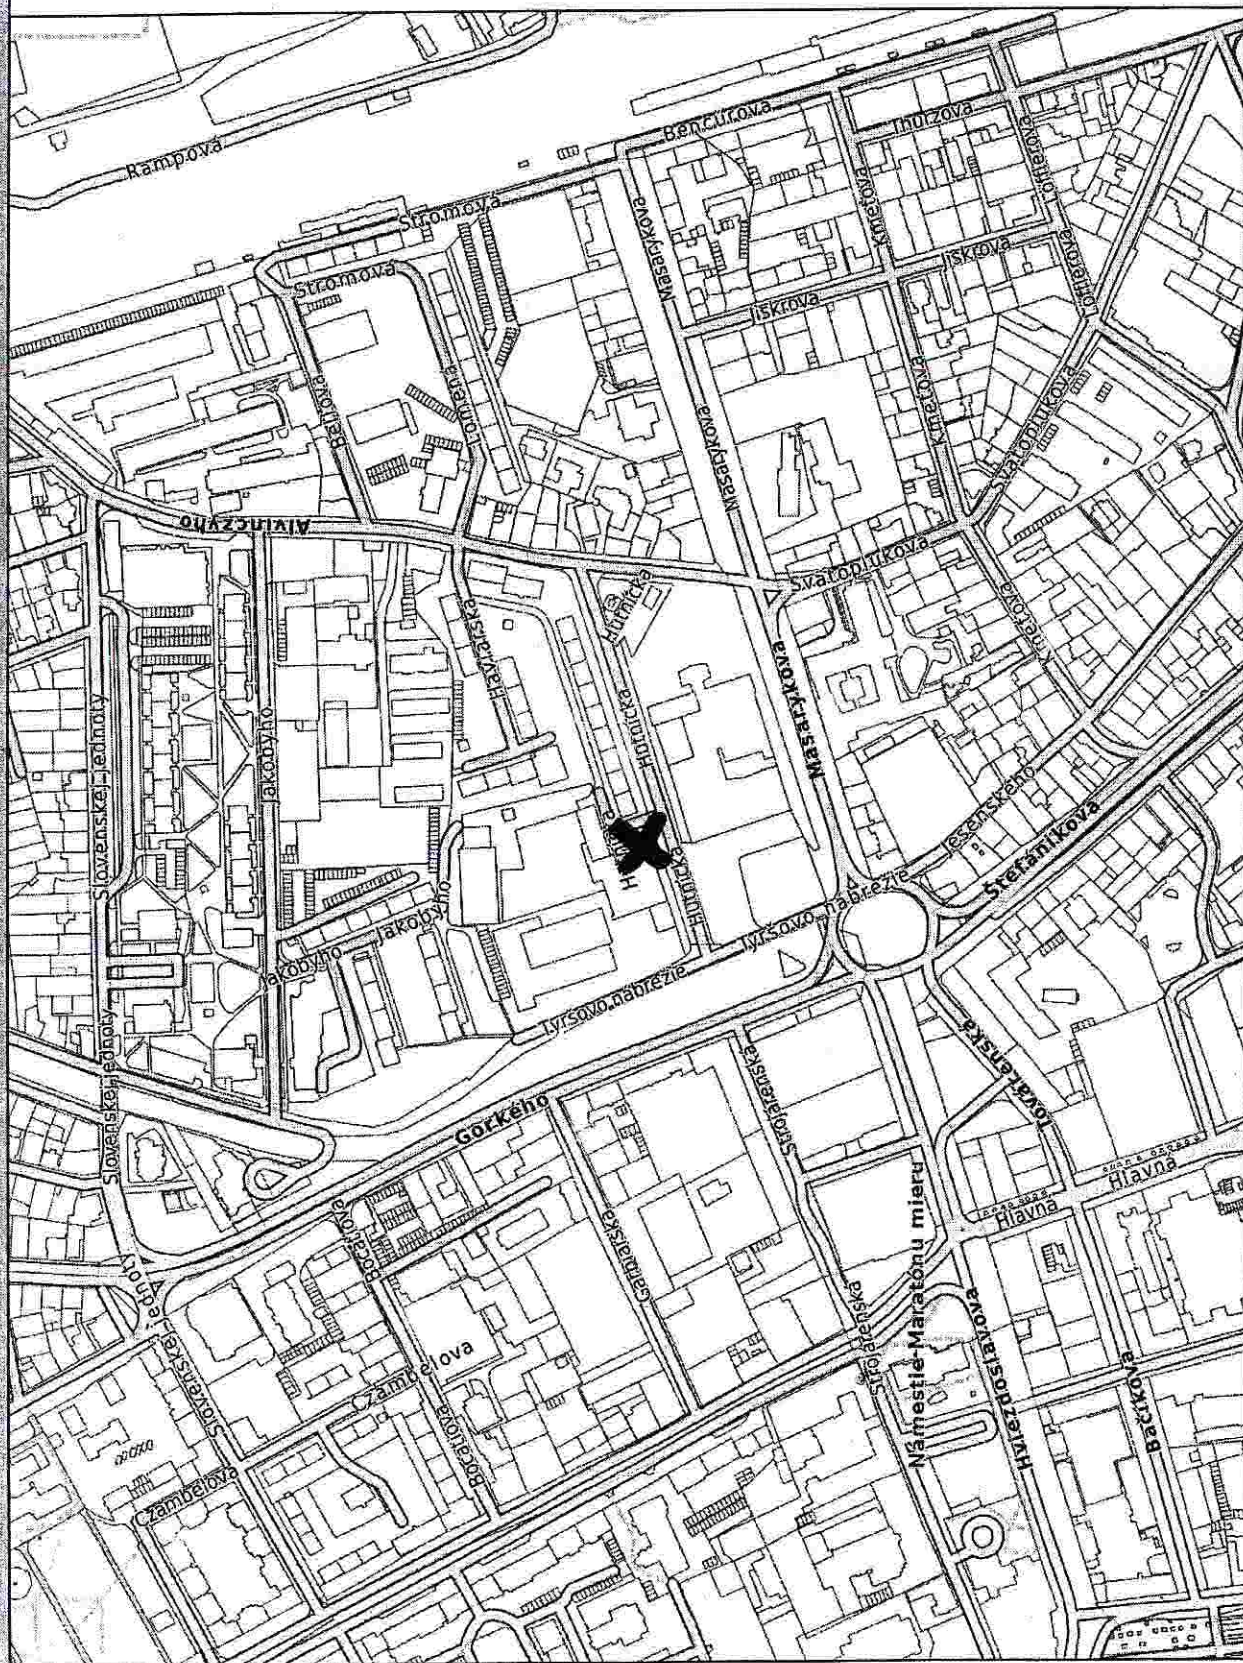


3215/16

vnútorná kresba
parcely C
dôležité ulice a cesty
dôležité ulice a cesty
významné ulice a námestia
ulice a cesty
iné komunikácie a chodníky

Mierka 1:5000



Legenda

-  vnútorná kresba
-  parcely C
-  dôležité ulice a cesty
-  dôležité ulice a cesty
-  významné ulice a námestia
-  ulice a cesty
-  iné komunikácie a chodníky



Mierka 1:500