



VŠETKY STAVBY V AREÁLI  
VRÁTANE POZEMKOV POD  
STAVBA MI SÚ VLASTNÍCTVOM  
SPOLUČNOSTI BIPENTAL S.R.O.

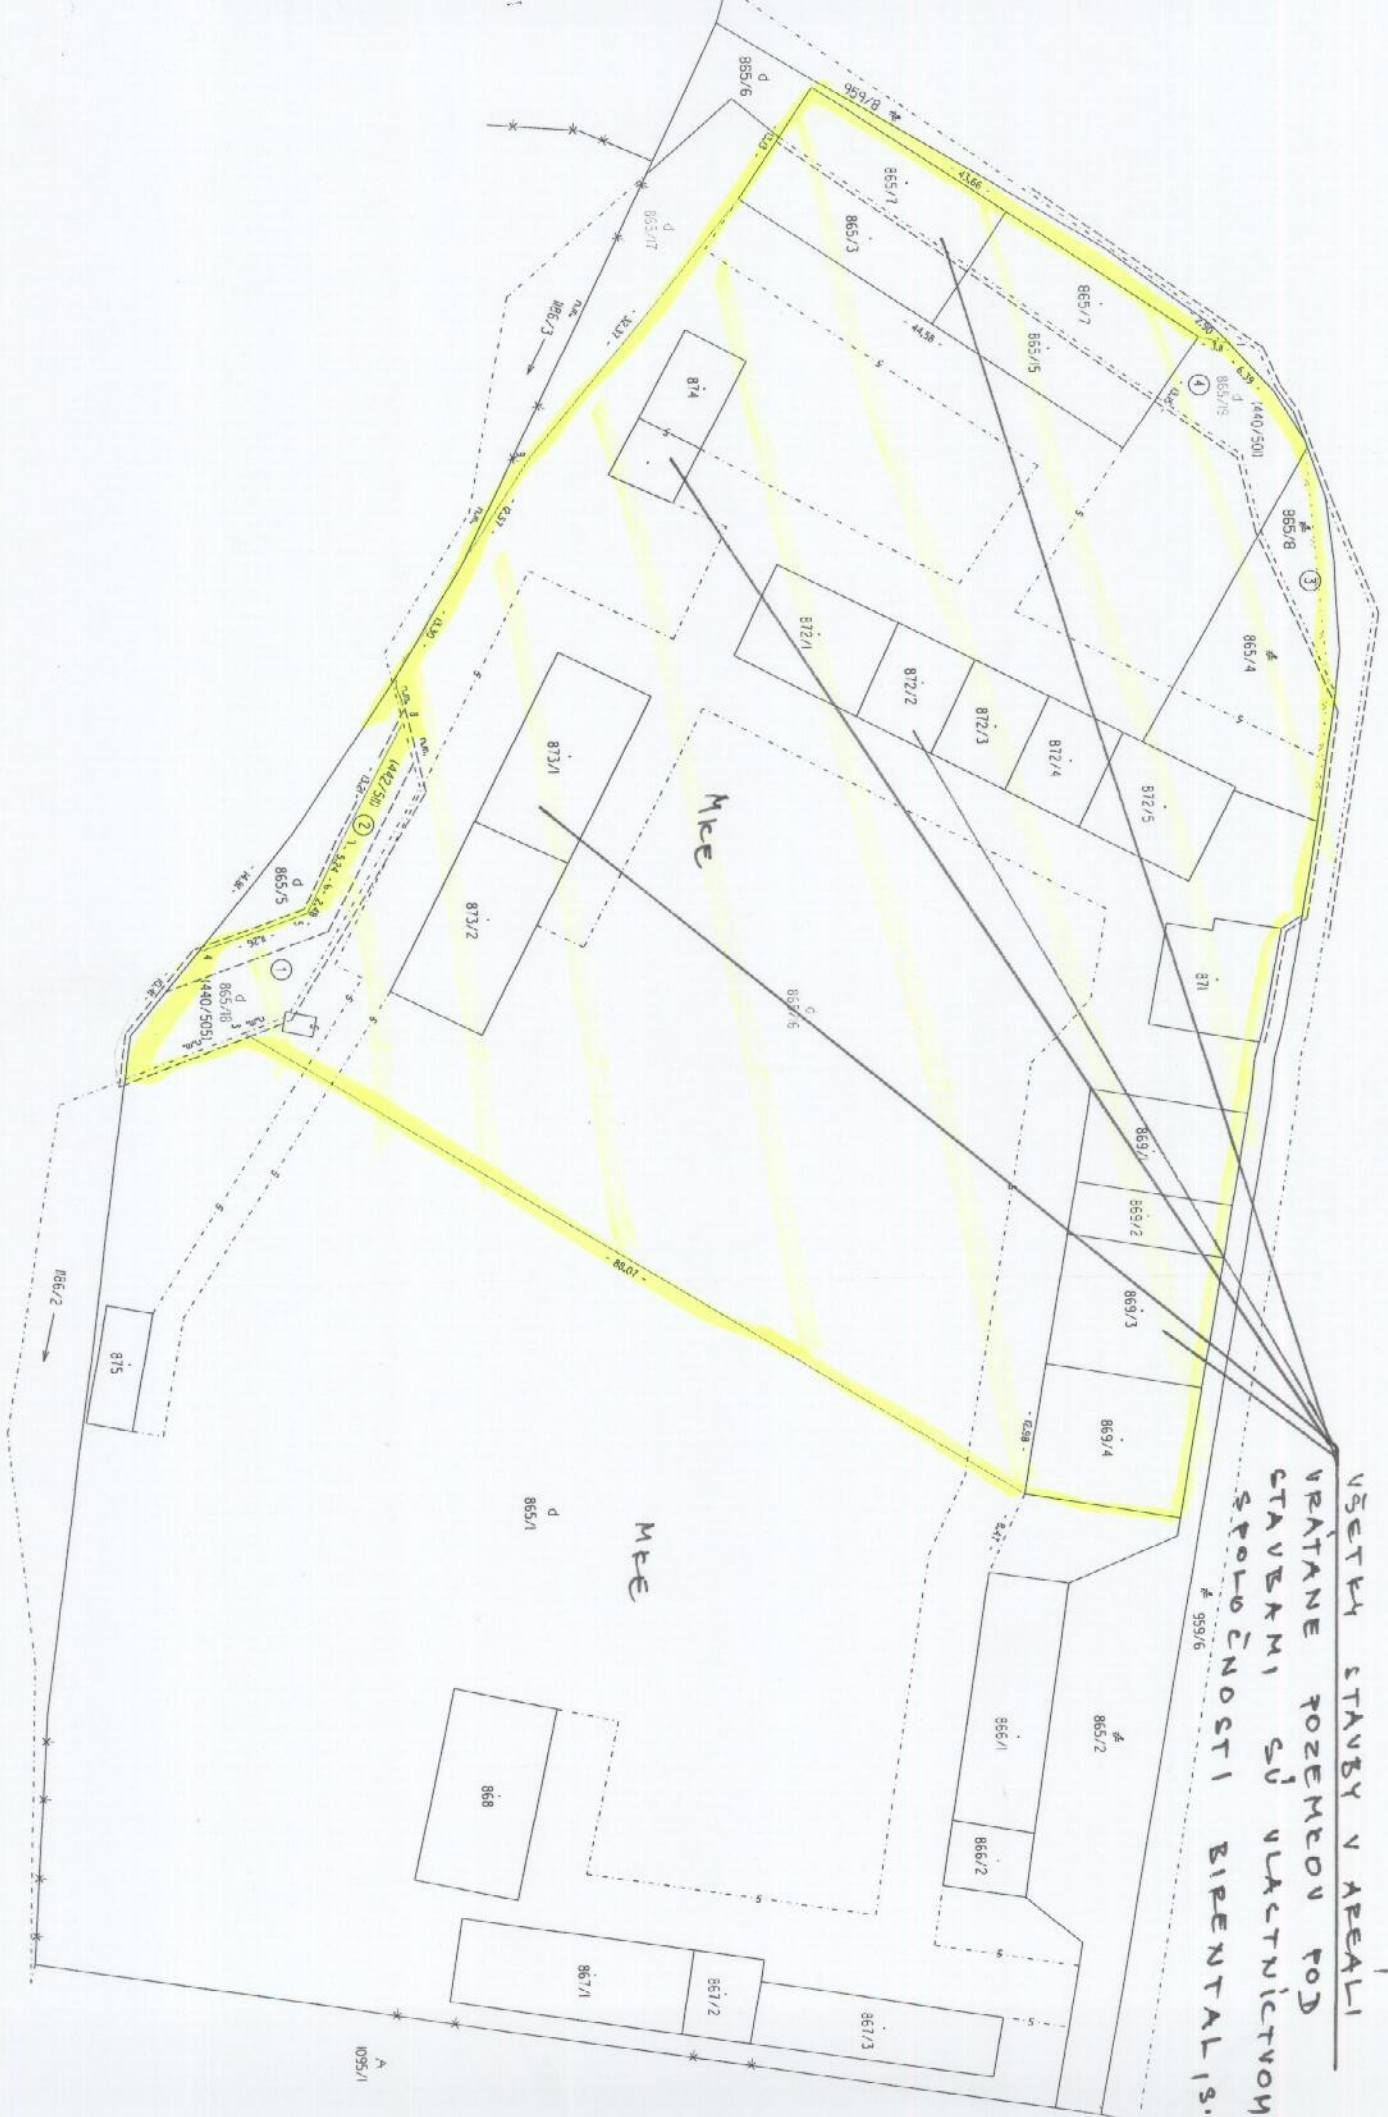



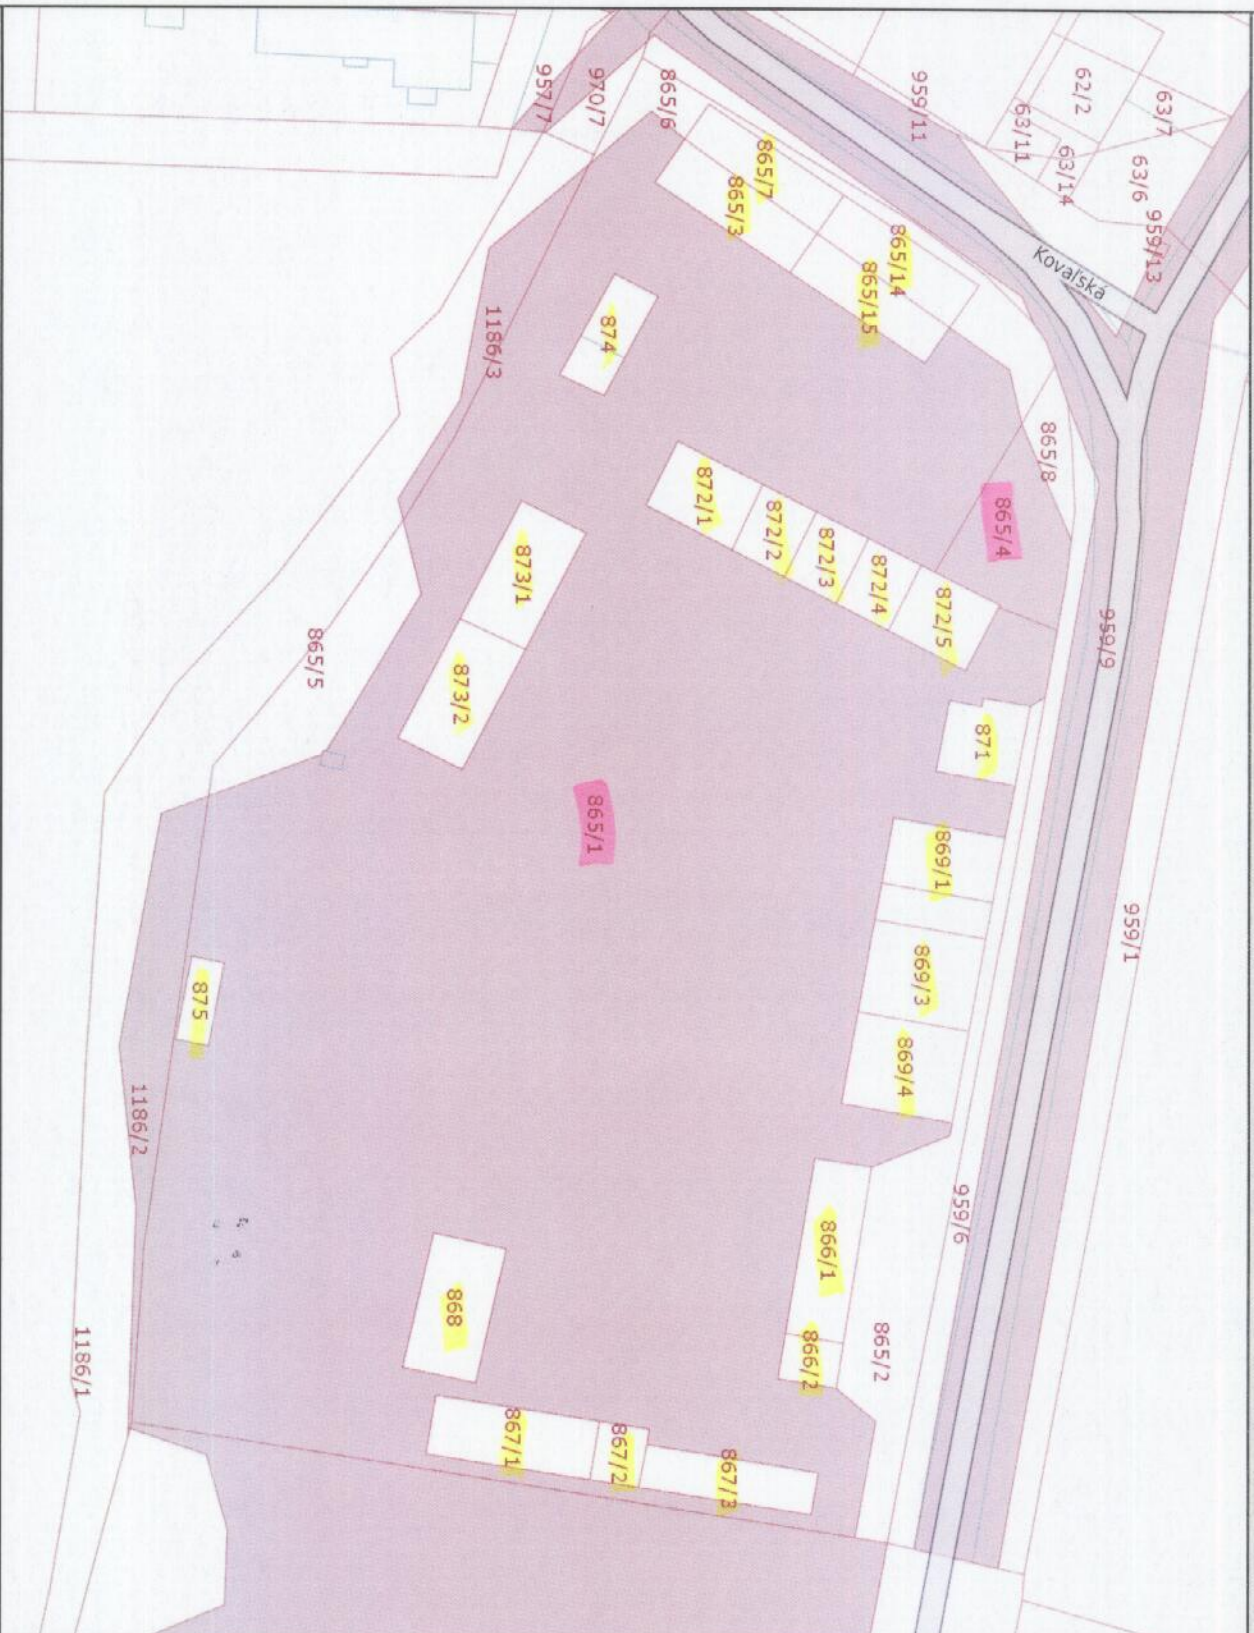

### Legenda

- výlučné vlastníctvo
- podielové spoluvlastníctvo
- vnútorná kresba
- parcely C
- dôležité ulice a cesty
- dôležité ulice a cesty
- významné ulice a námestia
- ulice a cesty
- iné komunikácie a chodníky

STAVBY A POZEMKY VO VLASTNÍCTVE SPOL. BIRENTAL s.r.o.

POZEMKY VO VLASTNÍCTVE MESTA KOŠICE

Mierka 1:1000






## Legenda

- vnútorná kresba
- parcely C
- dôležité ulice a cesty
- dôležité ulice a cesty
- významné ulice a námestia
- ulice a cesty
- iné komunikácie a chodníky

**Mierka** 1:1000



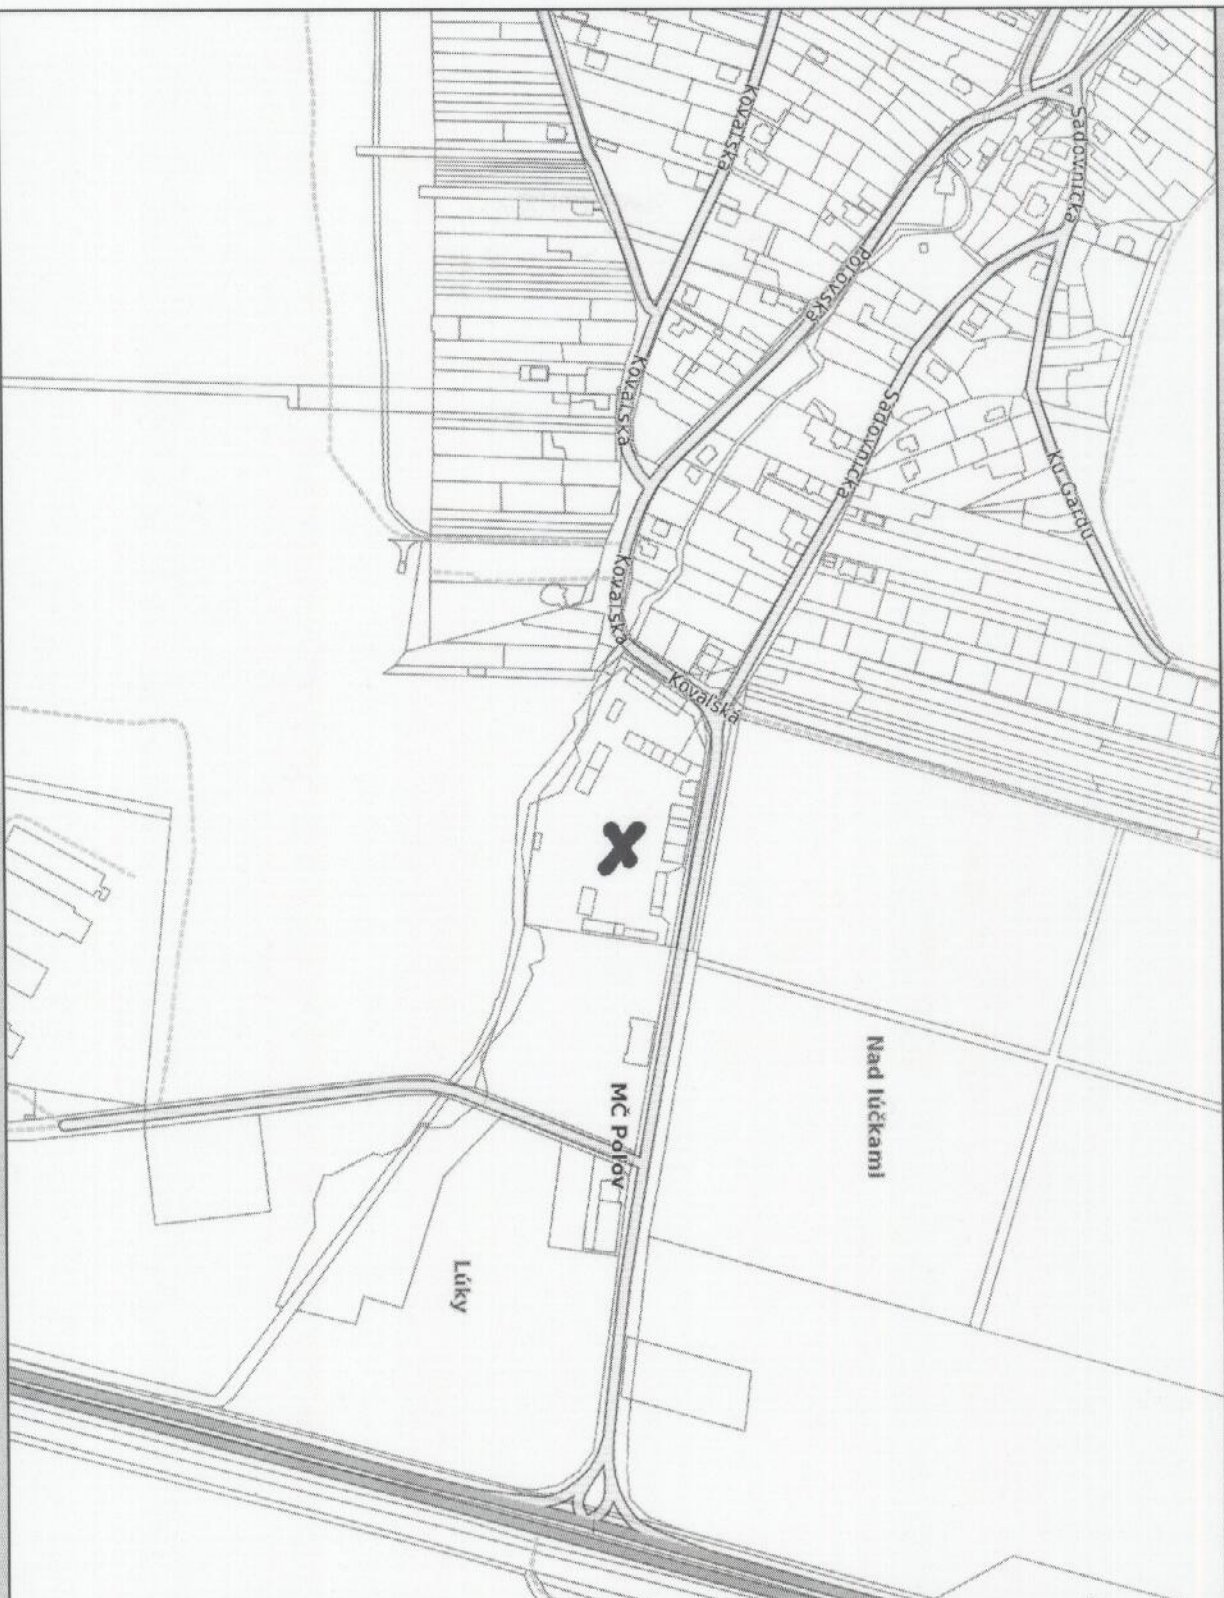

## Legenda

- ~ vnútorná kresba
- ~ parcely C
- ~ dôležité ulice a cesty
- ~ dôležité ulice a cesty
- ~ významné ulice a námestia
- ~ ulice a cesty
- ~ iné komunikácie a chodníky

**Mierka** 1:5000