

Strana 17


VÝKAZ VÝMER															
Doterajší stav					Zmeny					Nový stav					
Číslo			Výmera		Druh pozemku	D i e l	k parcele číslo	m ²	od parcely číslo	m ²	Číslo parcely	Výmera		Druh pozemku kód	Vlastník (iná opráv. osoba) adresa (sidlo)
PK vložky	parcely											ha	m ²		
LV	PK	KN	ha	m ²								ha	m ²		
STAV PRÁVNÝ JE TOTOŽNÝ S REGISTROM C KN															
12416		4680/285		522	zastav.pl. (stavba s.č.1638)						4680/285		431	zastav.pl. 15 10	Mgr. Rezešová Edita r. Vranayová, Bulharská 8, Košice
12576		4680/934		10	zastav.pl.						4680/934		5	zastav.pl. 18	Doterajší
											7106		91	zastav.pl. 16 7	Mgr. Rezešová Edita r. Vranayová, Bulharská 8, Košice
											7107		5	zastav.pl. 16	Doterajší
											na 7107		–	7	Mgr. Rezešová Edita r. Vranayová, Bulharská 8, Košice
Spolu				532									532		

Legenda: kód spôsobu využívania pozemkov:

- 15 - Pozemok, na ktorom je postavená bytová budova ozn.súp.čísлом
 18 - Pozemok, na ktorom je dvor
 16 - Pozemok, na ktorom je postavená nebytová budova ozn.súp.čísлом


kód druhu stavby:

- 10 - Rodinný dom
 7 - Samostatne stojaca garáž

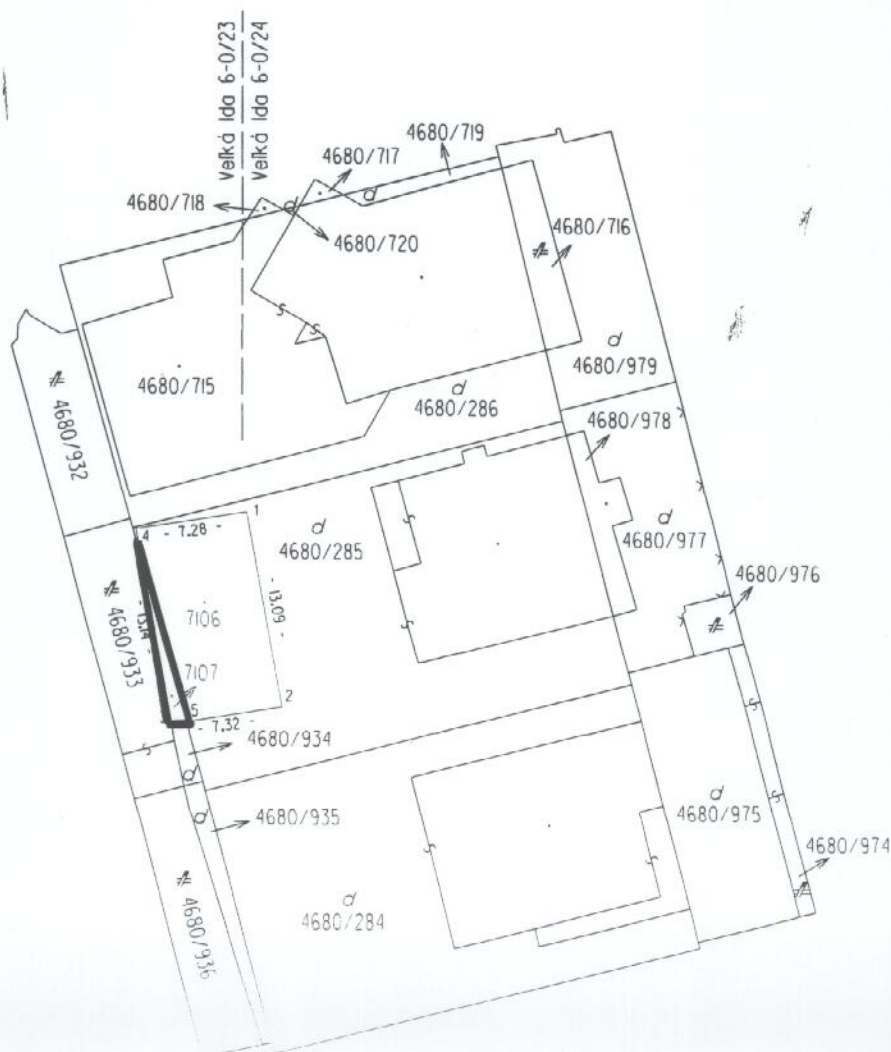

Legenda

- dôležité ulice a cesty
- dôležité ulice a cesty
- významné ulice a námestia
- ulice a cesty
- Iné komunikácie a chodníky

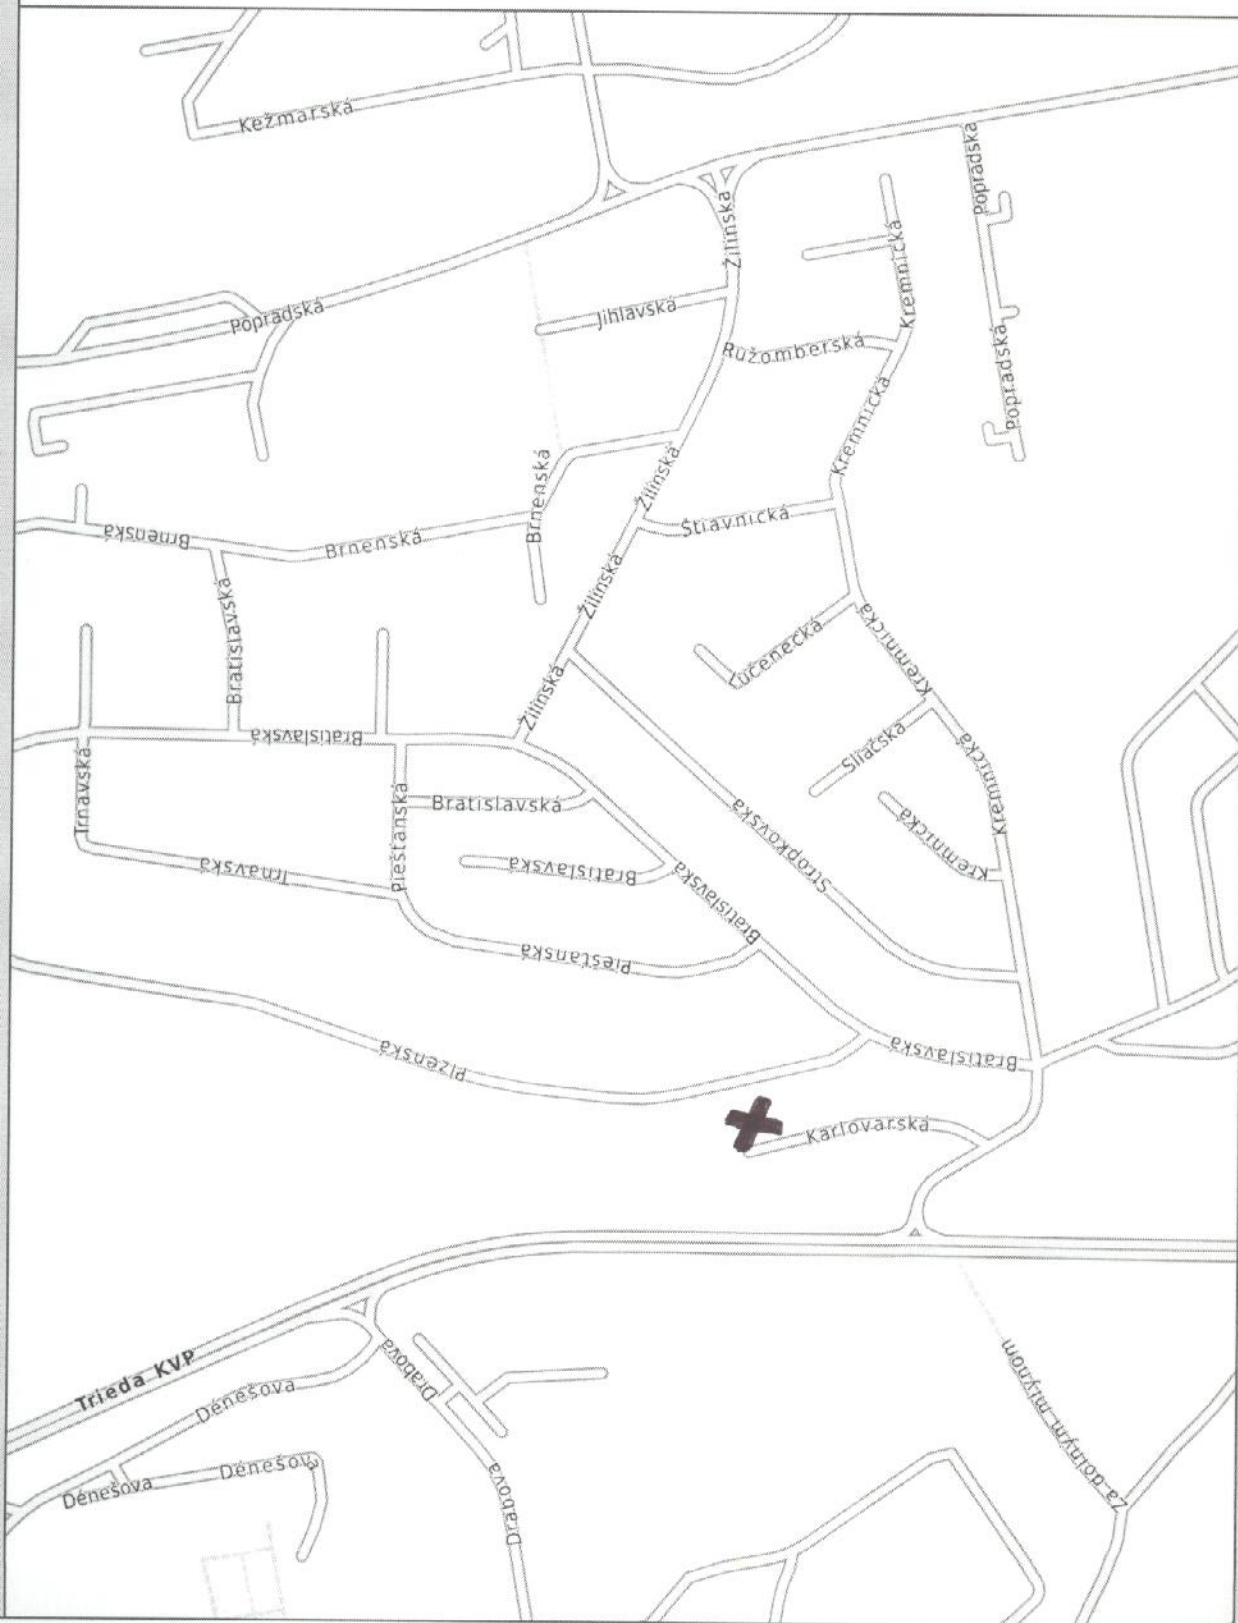

Mierka 1:5000

